

IL DIRETTORE DEI LAVORI
Dott. Ing. Antonio Longo

IMPRESA
Cacciari

I.A.C.P. BRINDISI


~~FABBRICATO 19-A~~

FABBRICATO 19-B

CALCOLO DEGLI SCAVI DI SBANCAMENTO

FOGLIO N° 3

SCALA: 1:200

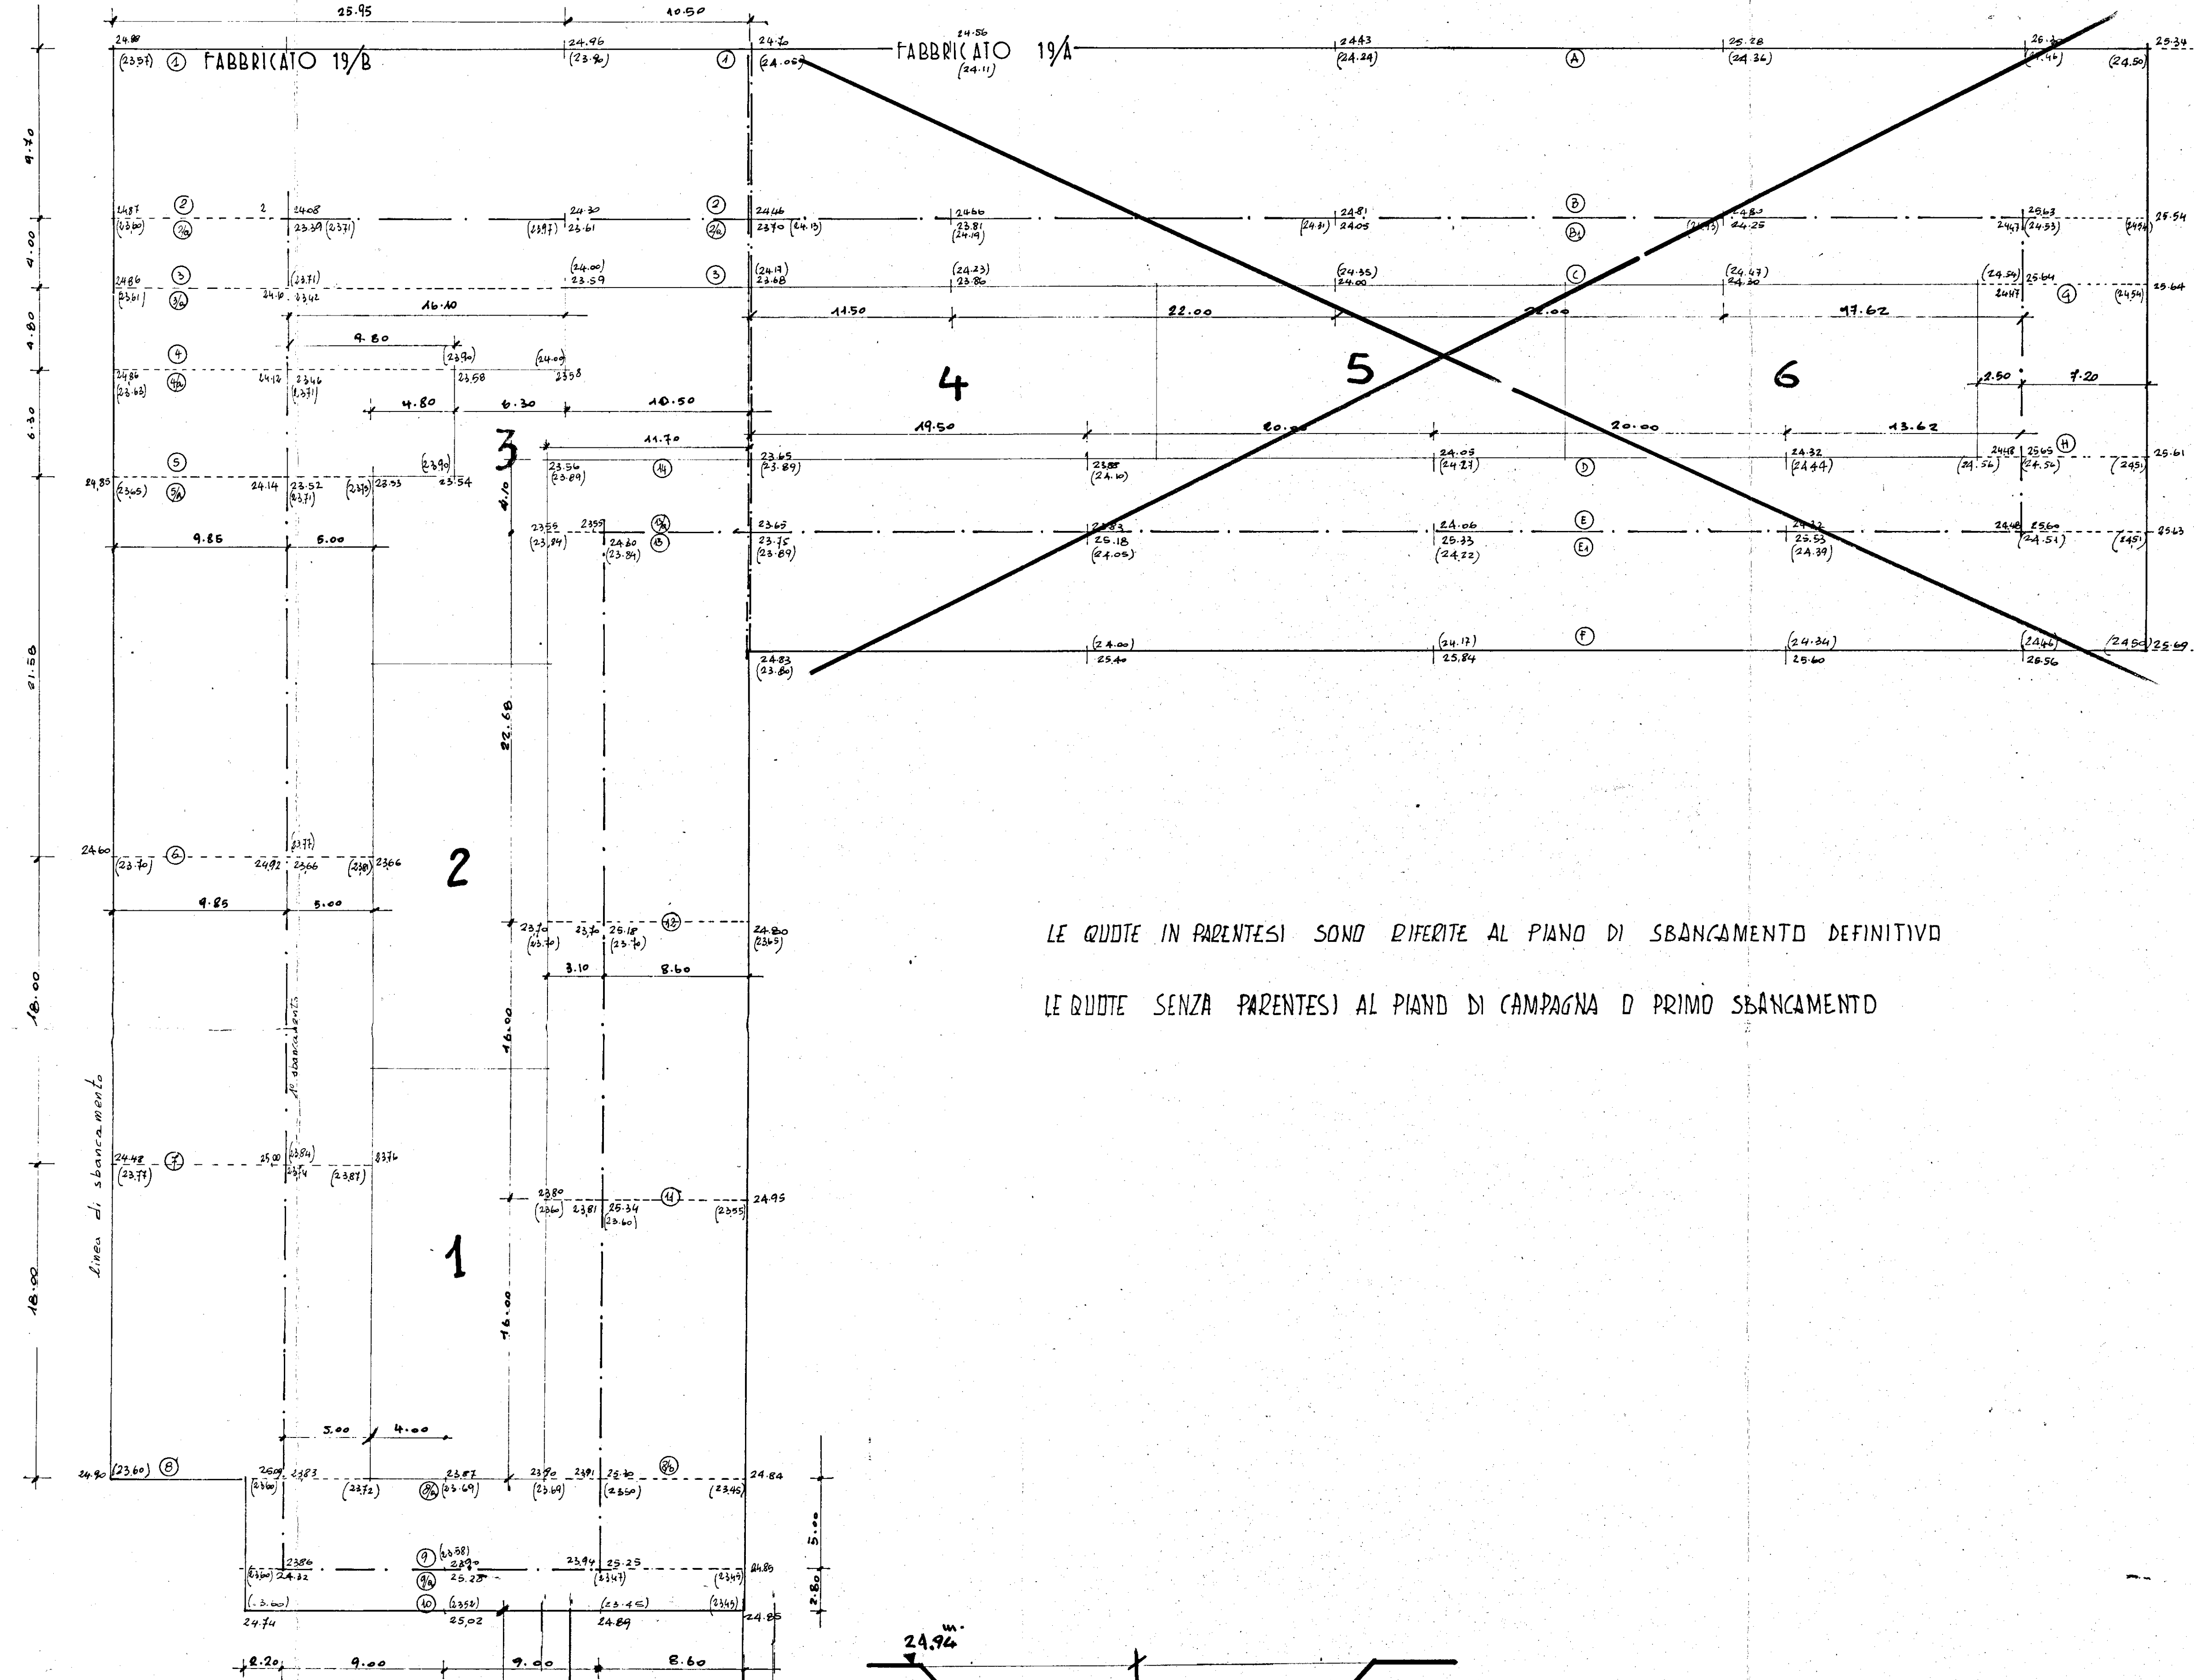

LE QUOTE IN PARENTESI SONO RIFERITE AL PIANO DI SBANCAMENTO DEFINITIVO

LE QUOTE SENZA PARENTESI AL PIANO DI CAMPAGNA D PRIMO SBANCAMENTO

INTERIORE SCANO PER STRADA
D'ACCESSO

