


COLONNE MONTANTI TERMICHE



A	9°	B	8°	C-D	7°

LEGENDA:

- ① CALDAIA IN ACCIAIO DA 150.000 Kcal/h NOMINALI
- ② TERMOSTATO DI ESERCIZIO
- ③ " " BLOCCO A RIARMO MANUALE
- ④ TERMOMETRO
- ⑤ POZZETTO CONTROLLO TEMPERATURA
- ⑥ IDROMETRO H = 50 m.c.d. CON RUBINETTO E FLANGIA REGOLAMENTARE
- ⑦ CONTATORE DI PORTATA
- ⑧ POMPA ANTICONDENSA II. h. 6.000 H = 1,2 m.c.d.
- ⑨ VALVOLA MISCELATRICE MOTORIZZATA
- ⑩ POMPA IMPIANTO II. h. 18.000 H = 4 m.c.d.
- ⑪ VASO DI ESPANSIONE II. 300
- ⊙ COLONNE TERMICHE
- == RETE IMPIANTO TERMICO

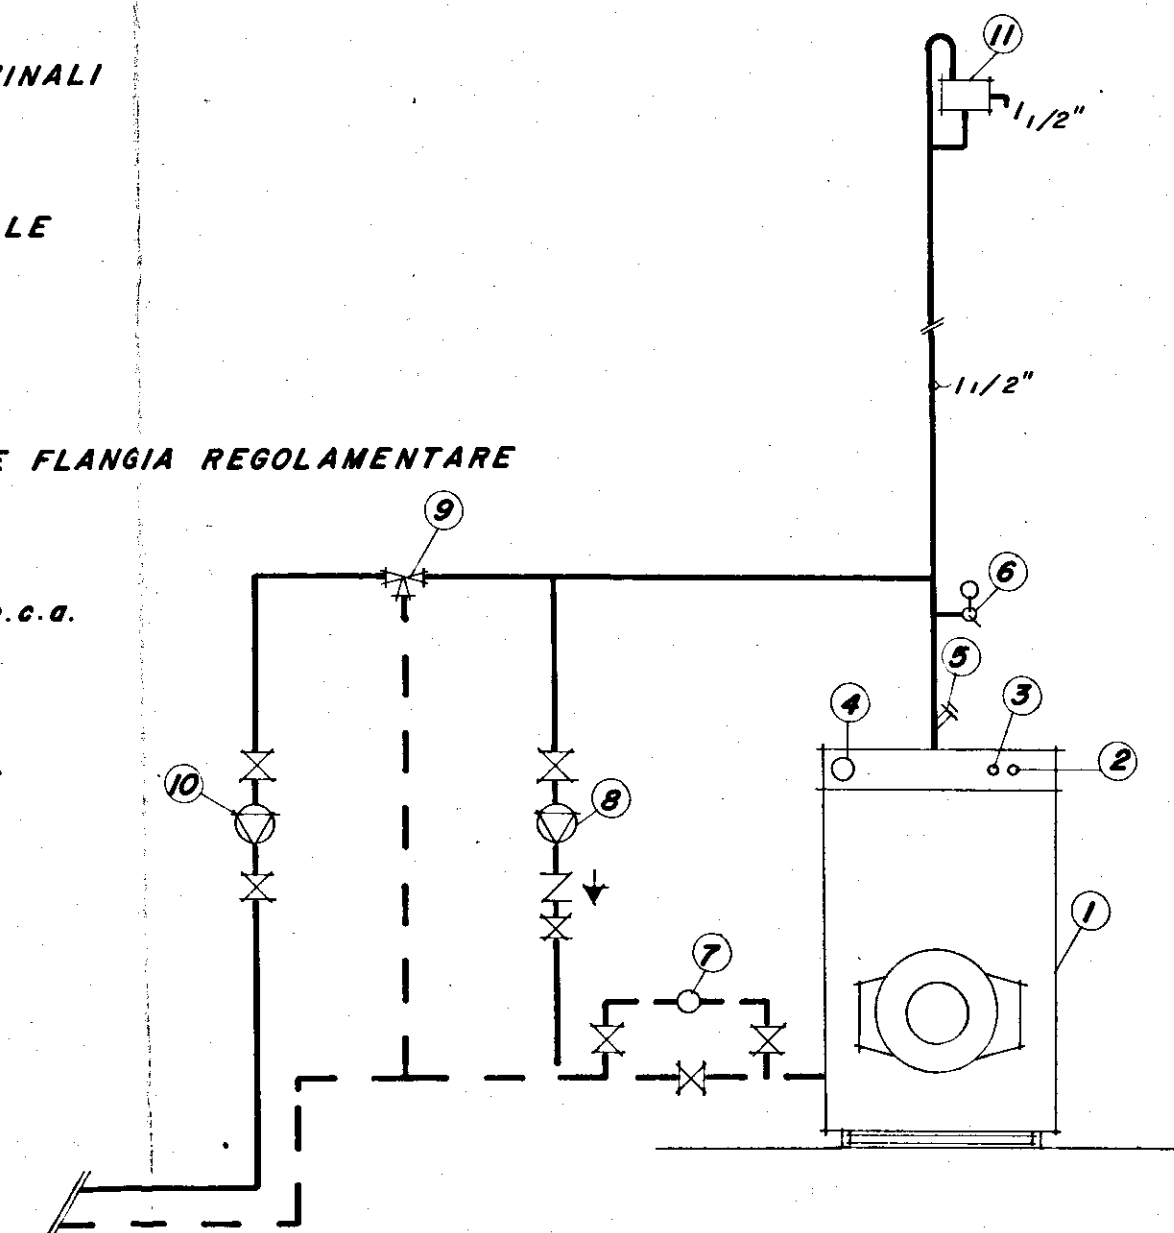

Ø TUBI	SPESORE COPPELLE
3/4"	30 mm.
1"	30 mm.
1 1/4"	30 mm.
1 1/2"	30 mm.
2"	40 mm.
2 1/2"	40 mm.
3"	40 mm.

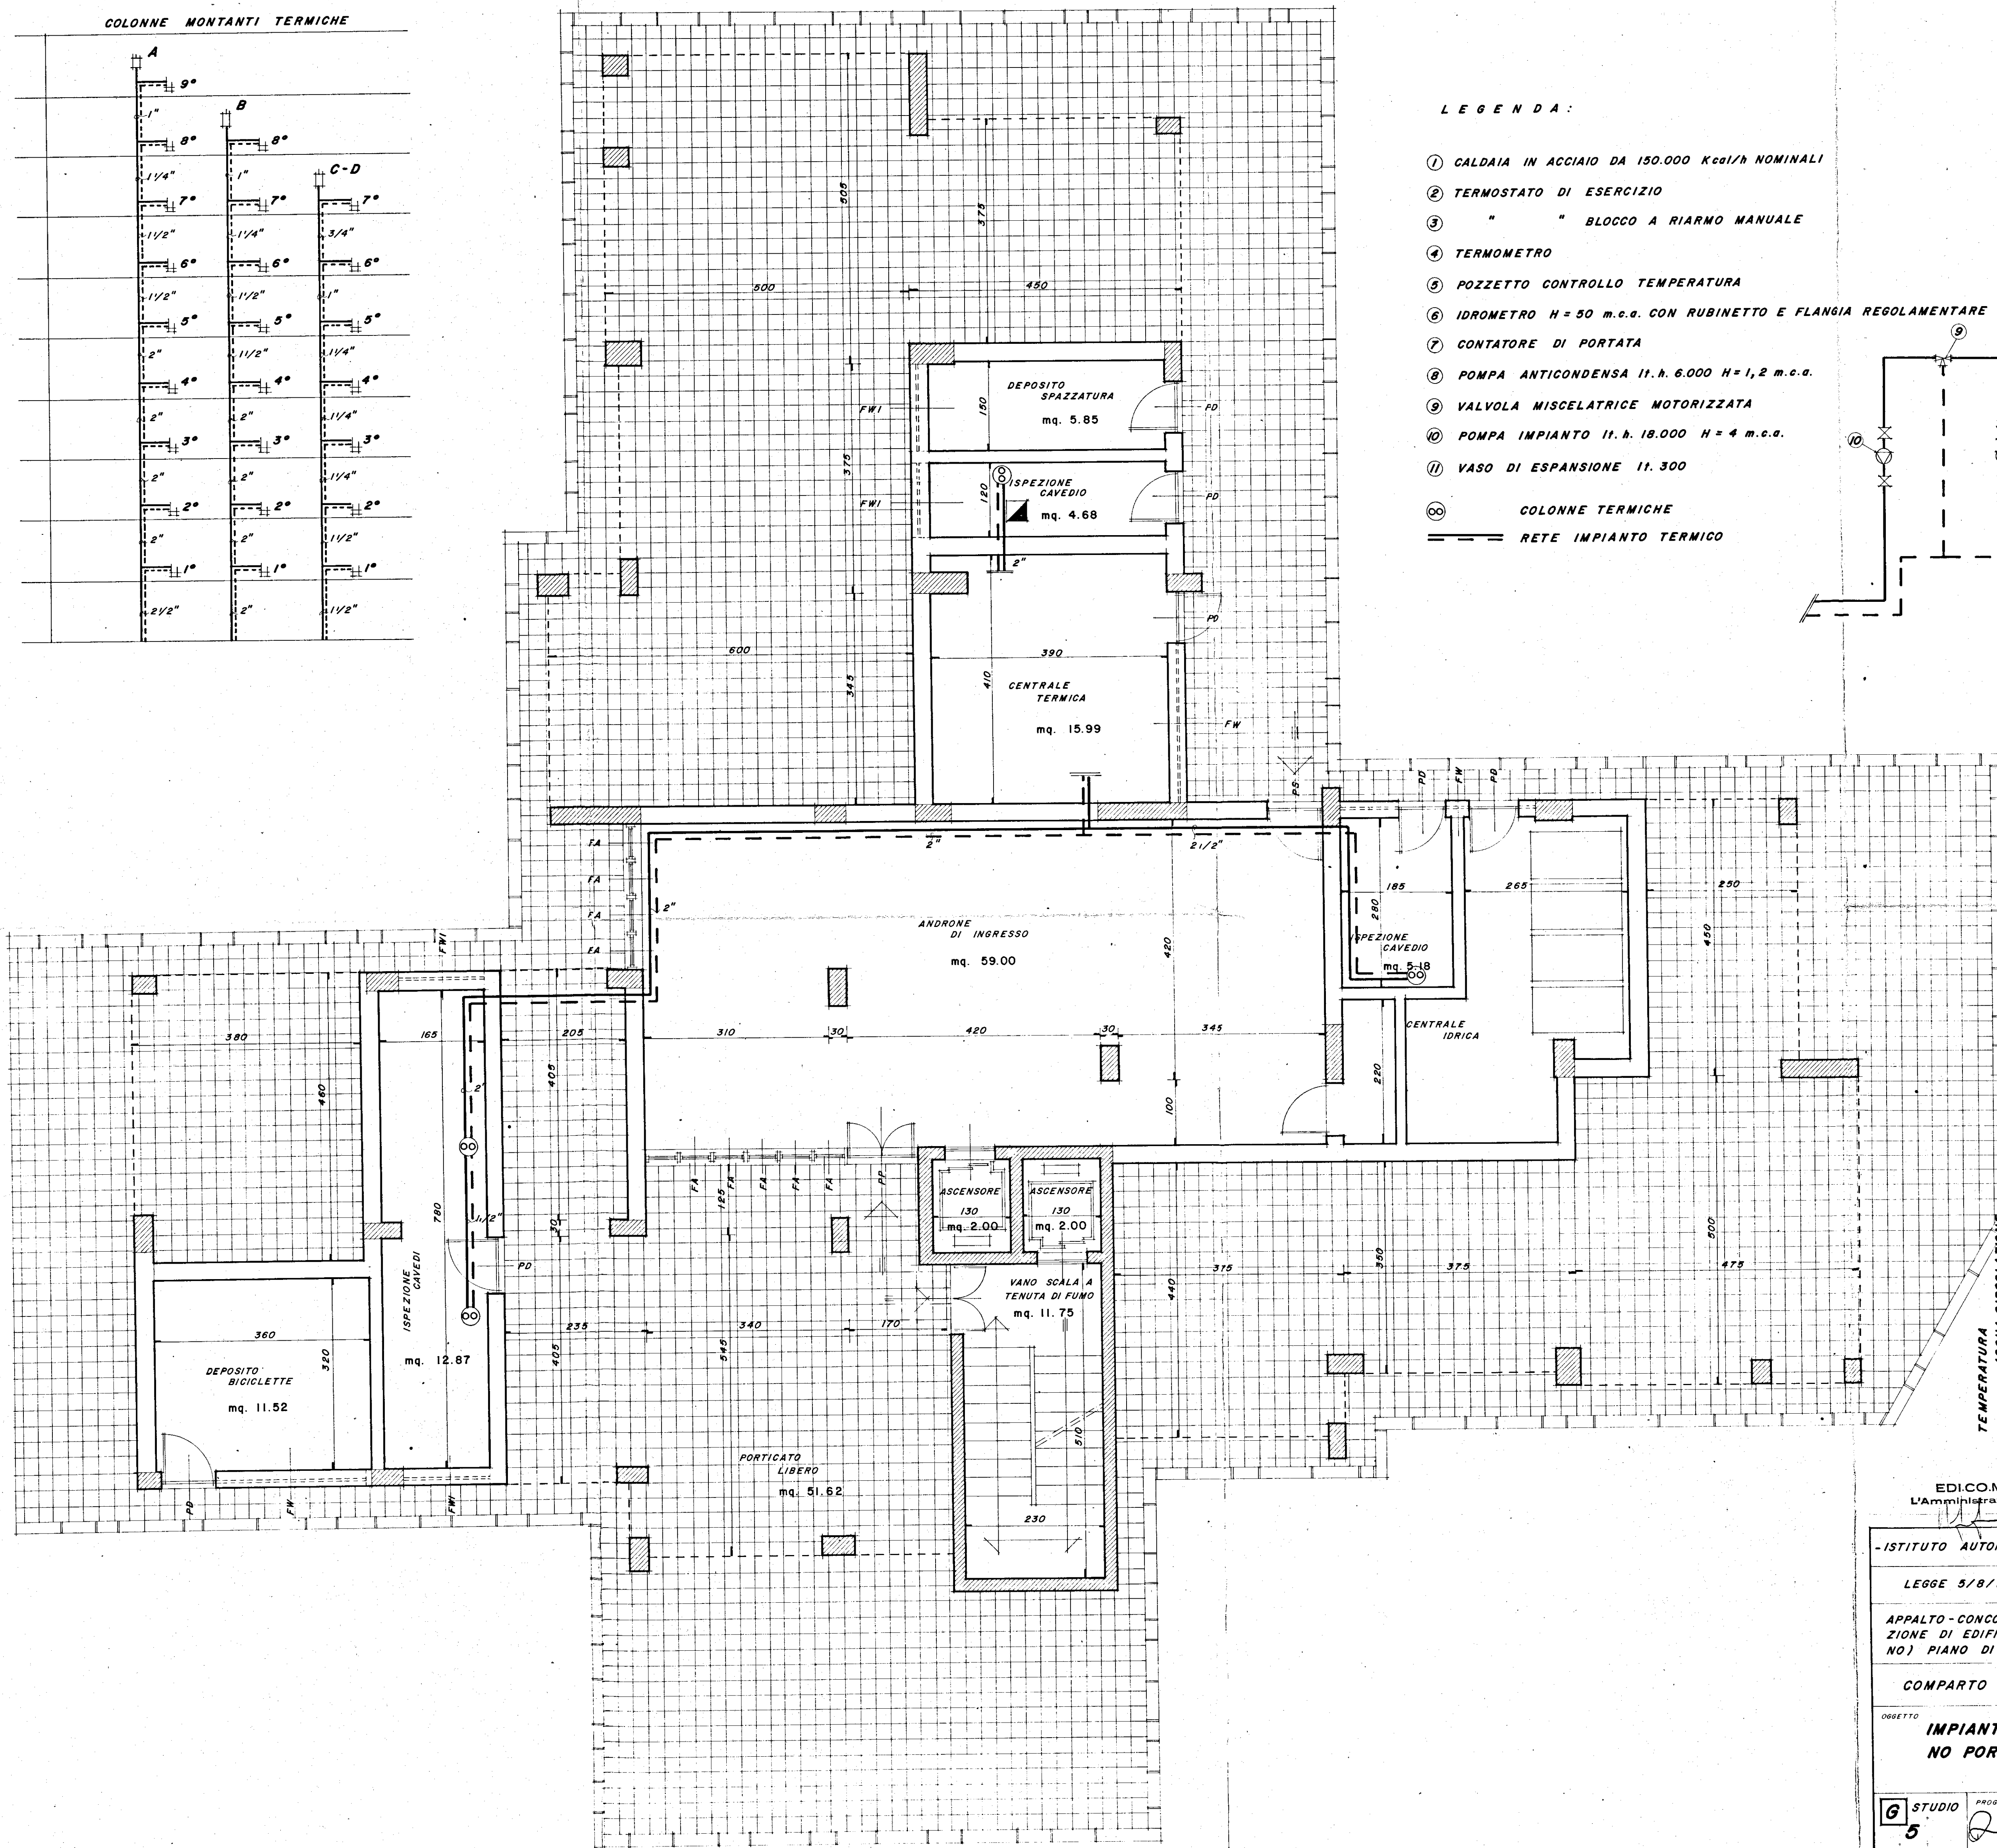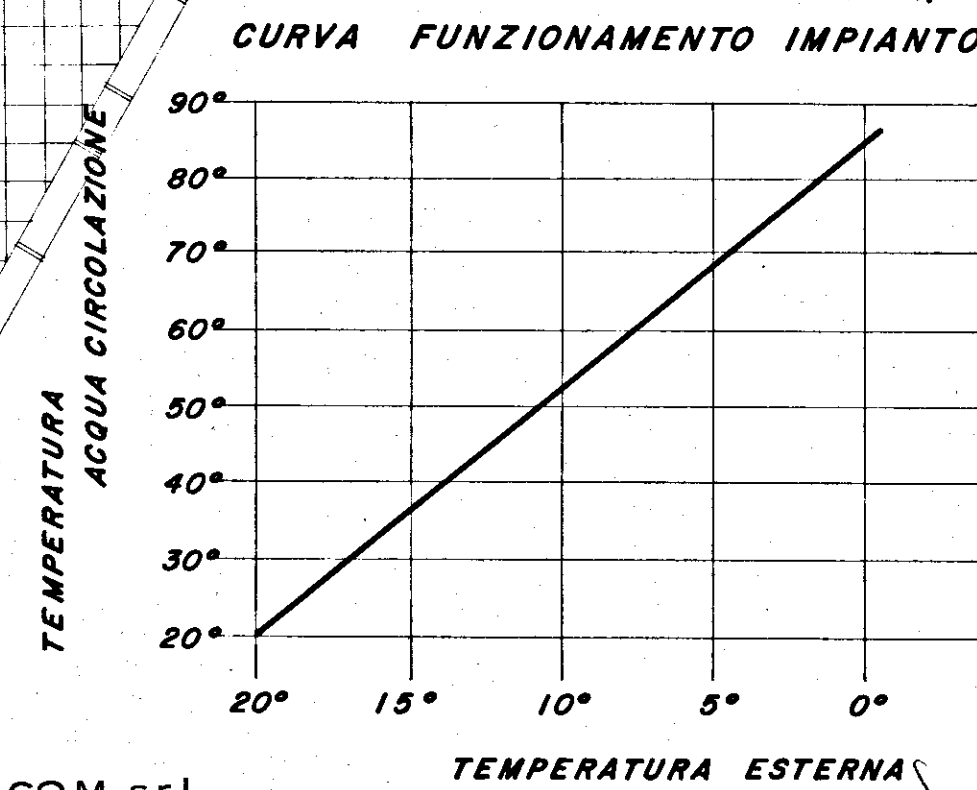

EDICOM s.r.l.
L'Amministratore Unico

DE.GE.CO s.r.l.
L'Amministratore Unico

- ISTITUTO AUTONOMO PER LE CASE POPOLARI DELLA PROVINCIA DI BRINDISI -

LEGGE 5/8/1978 n. 457

PROGRAMMA ESECUTIVO DI INTERVENTO n. 72 e 73

APPALTO-CONCORSO PER LA PROGETTAZIONE E LA COSTRUZIONE DI EDIFICI RESIDENZIALI IN BRINDISI (RIONE PERRINO) PIANO DI ZONA 167.

COMPARTO M LOTTO 3

OGGETTO IMPIANTO DI RISCALDAMENTO PIANA PORTICO E DETTAGLI TECNICI

PROGETTISTA Arch. LUIGI MACCHIA
STUDIO GRUPPO CINQUE
Corso Garibaldi, 53 - BRINDISI
tel. 24047 - 24048

DATA GENNAIO '80

TAV. n. 2c