



X. var. 4 (21.60)
 6/25 33.10
 33.60
 alla ricerca
 valore i rilievi del
 1° lotto

-6M-


- II° LOTTO - PIANTA PIANO TERRENO -

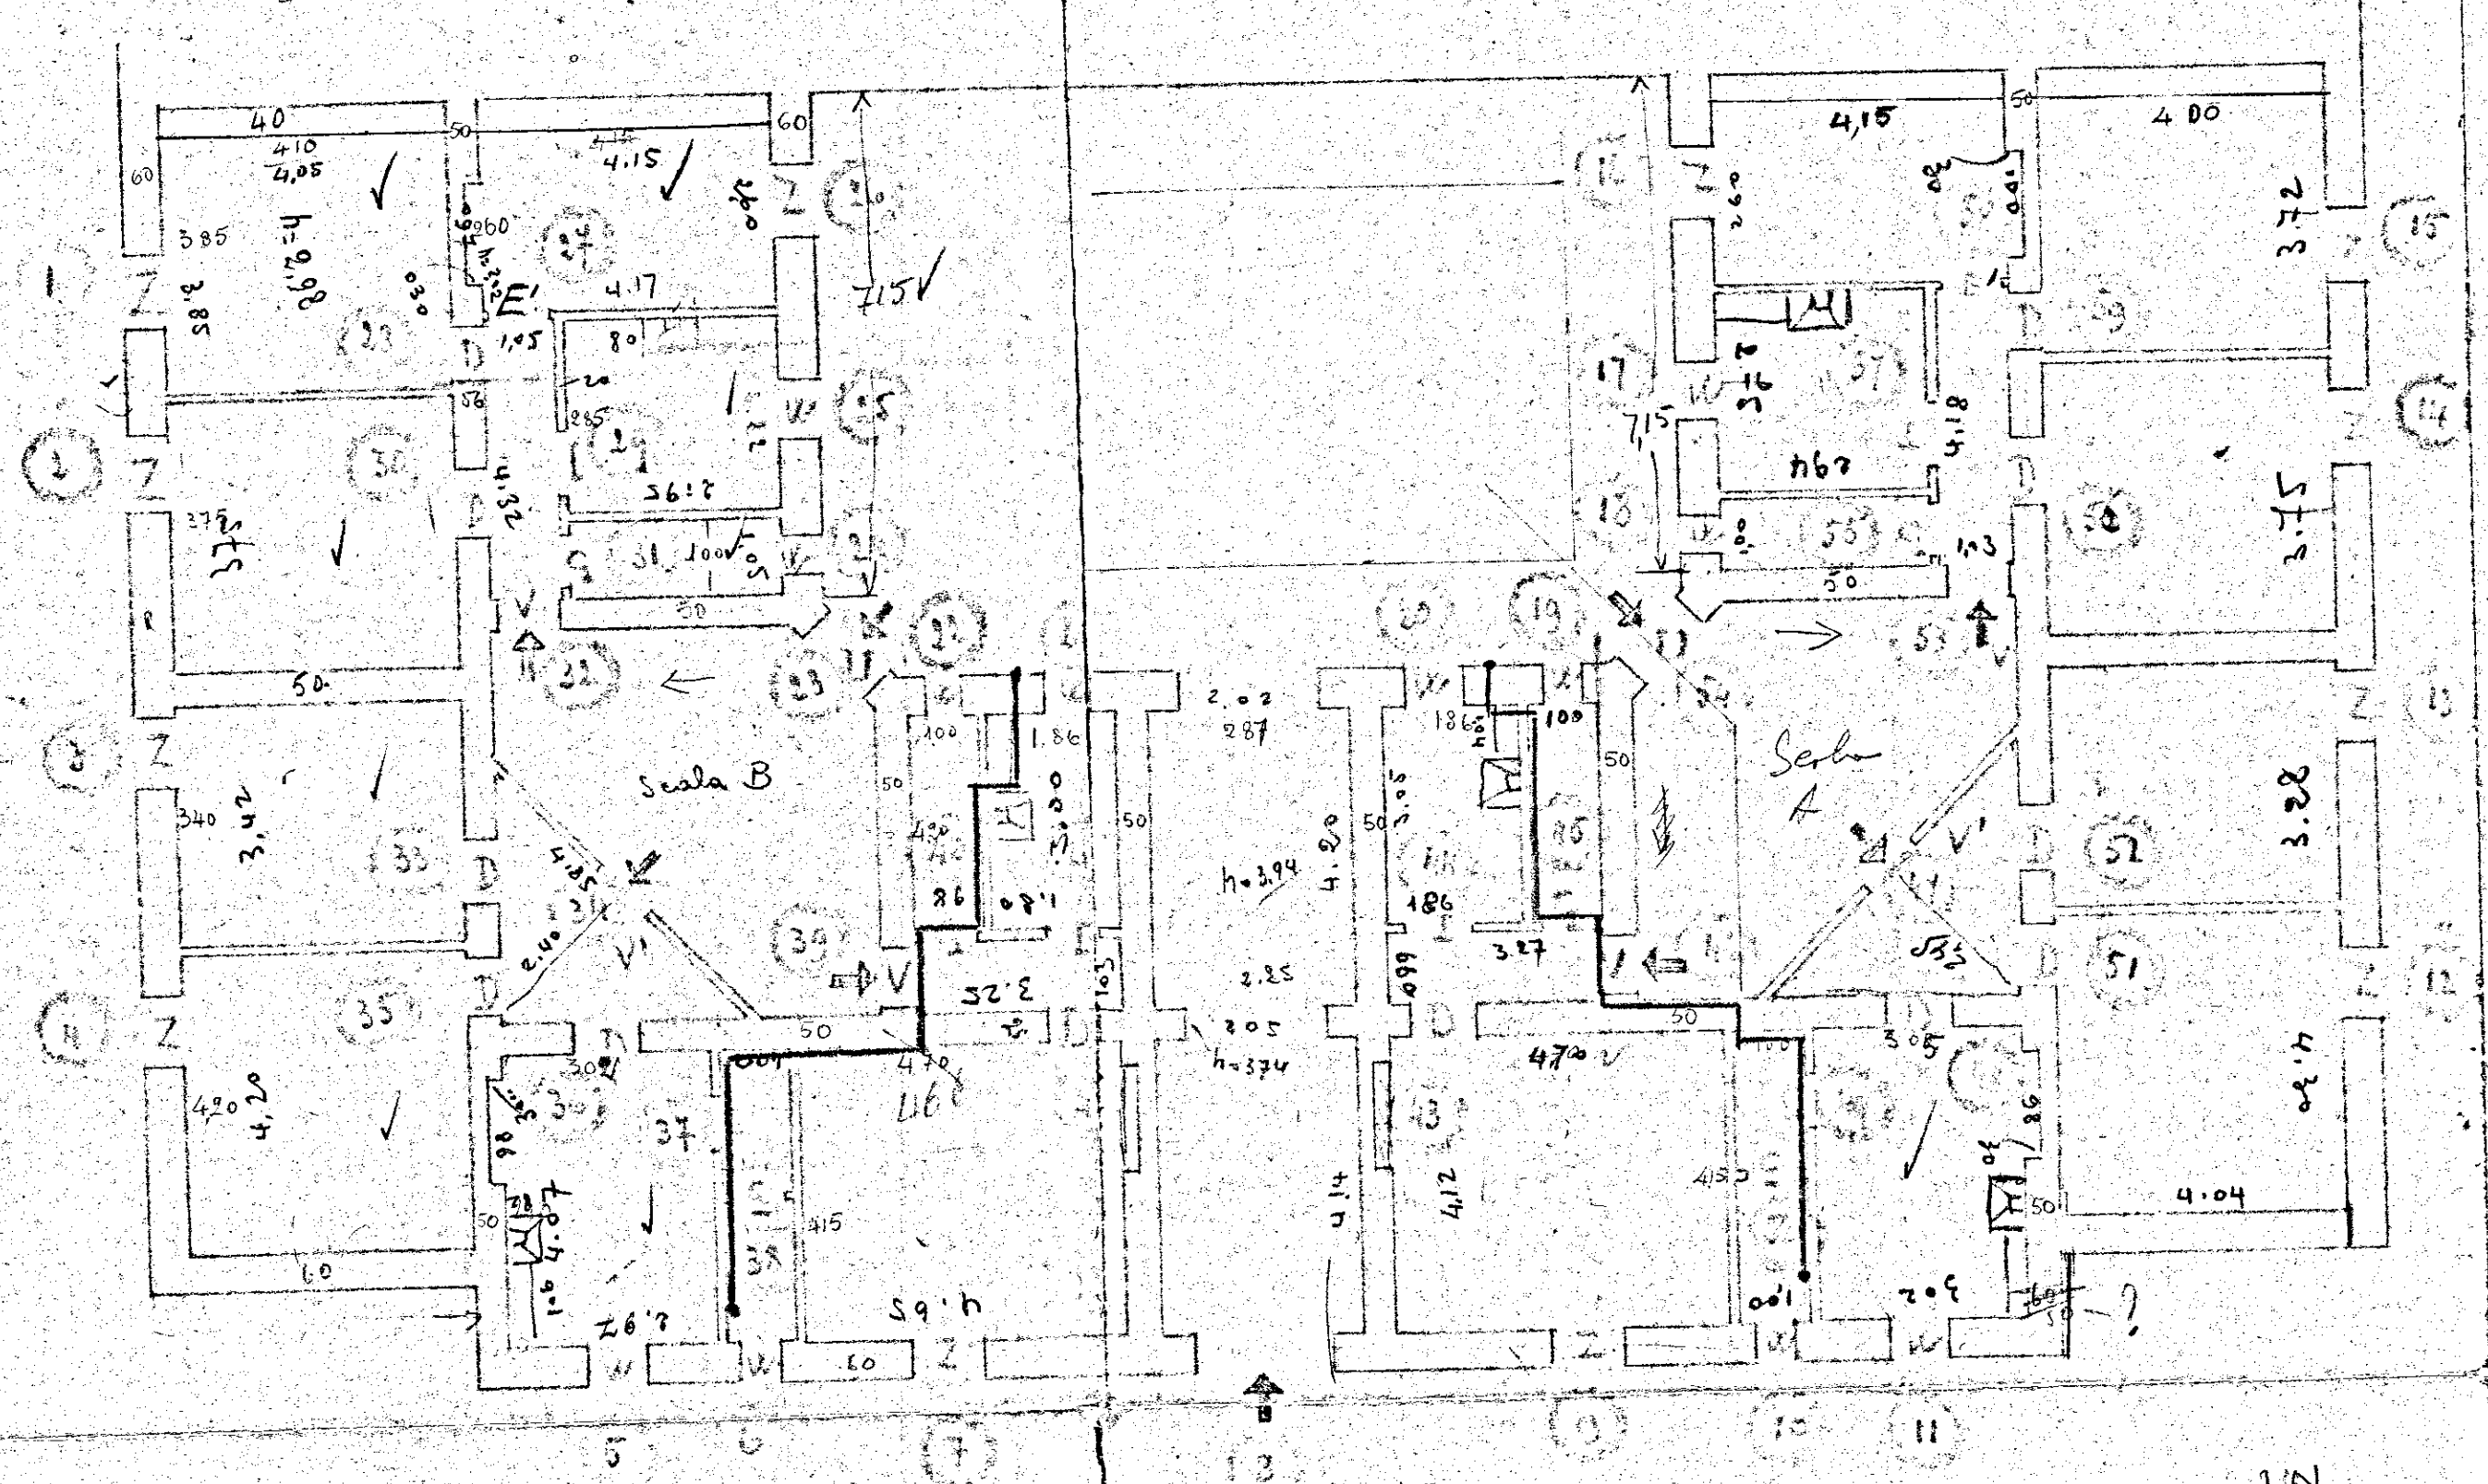

II° LOTTO - PIANTA I° PIANO -

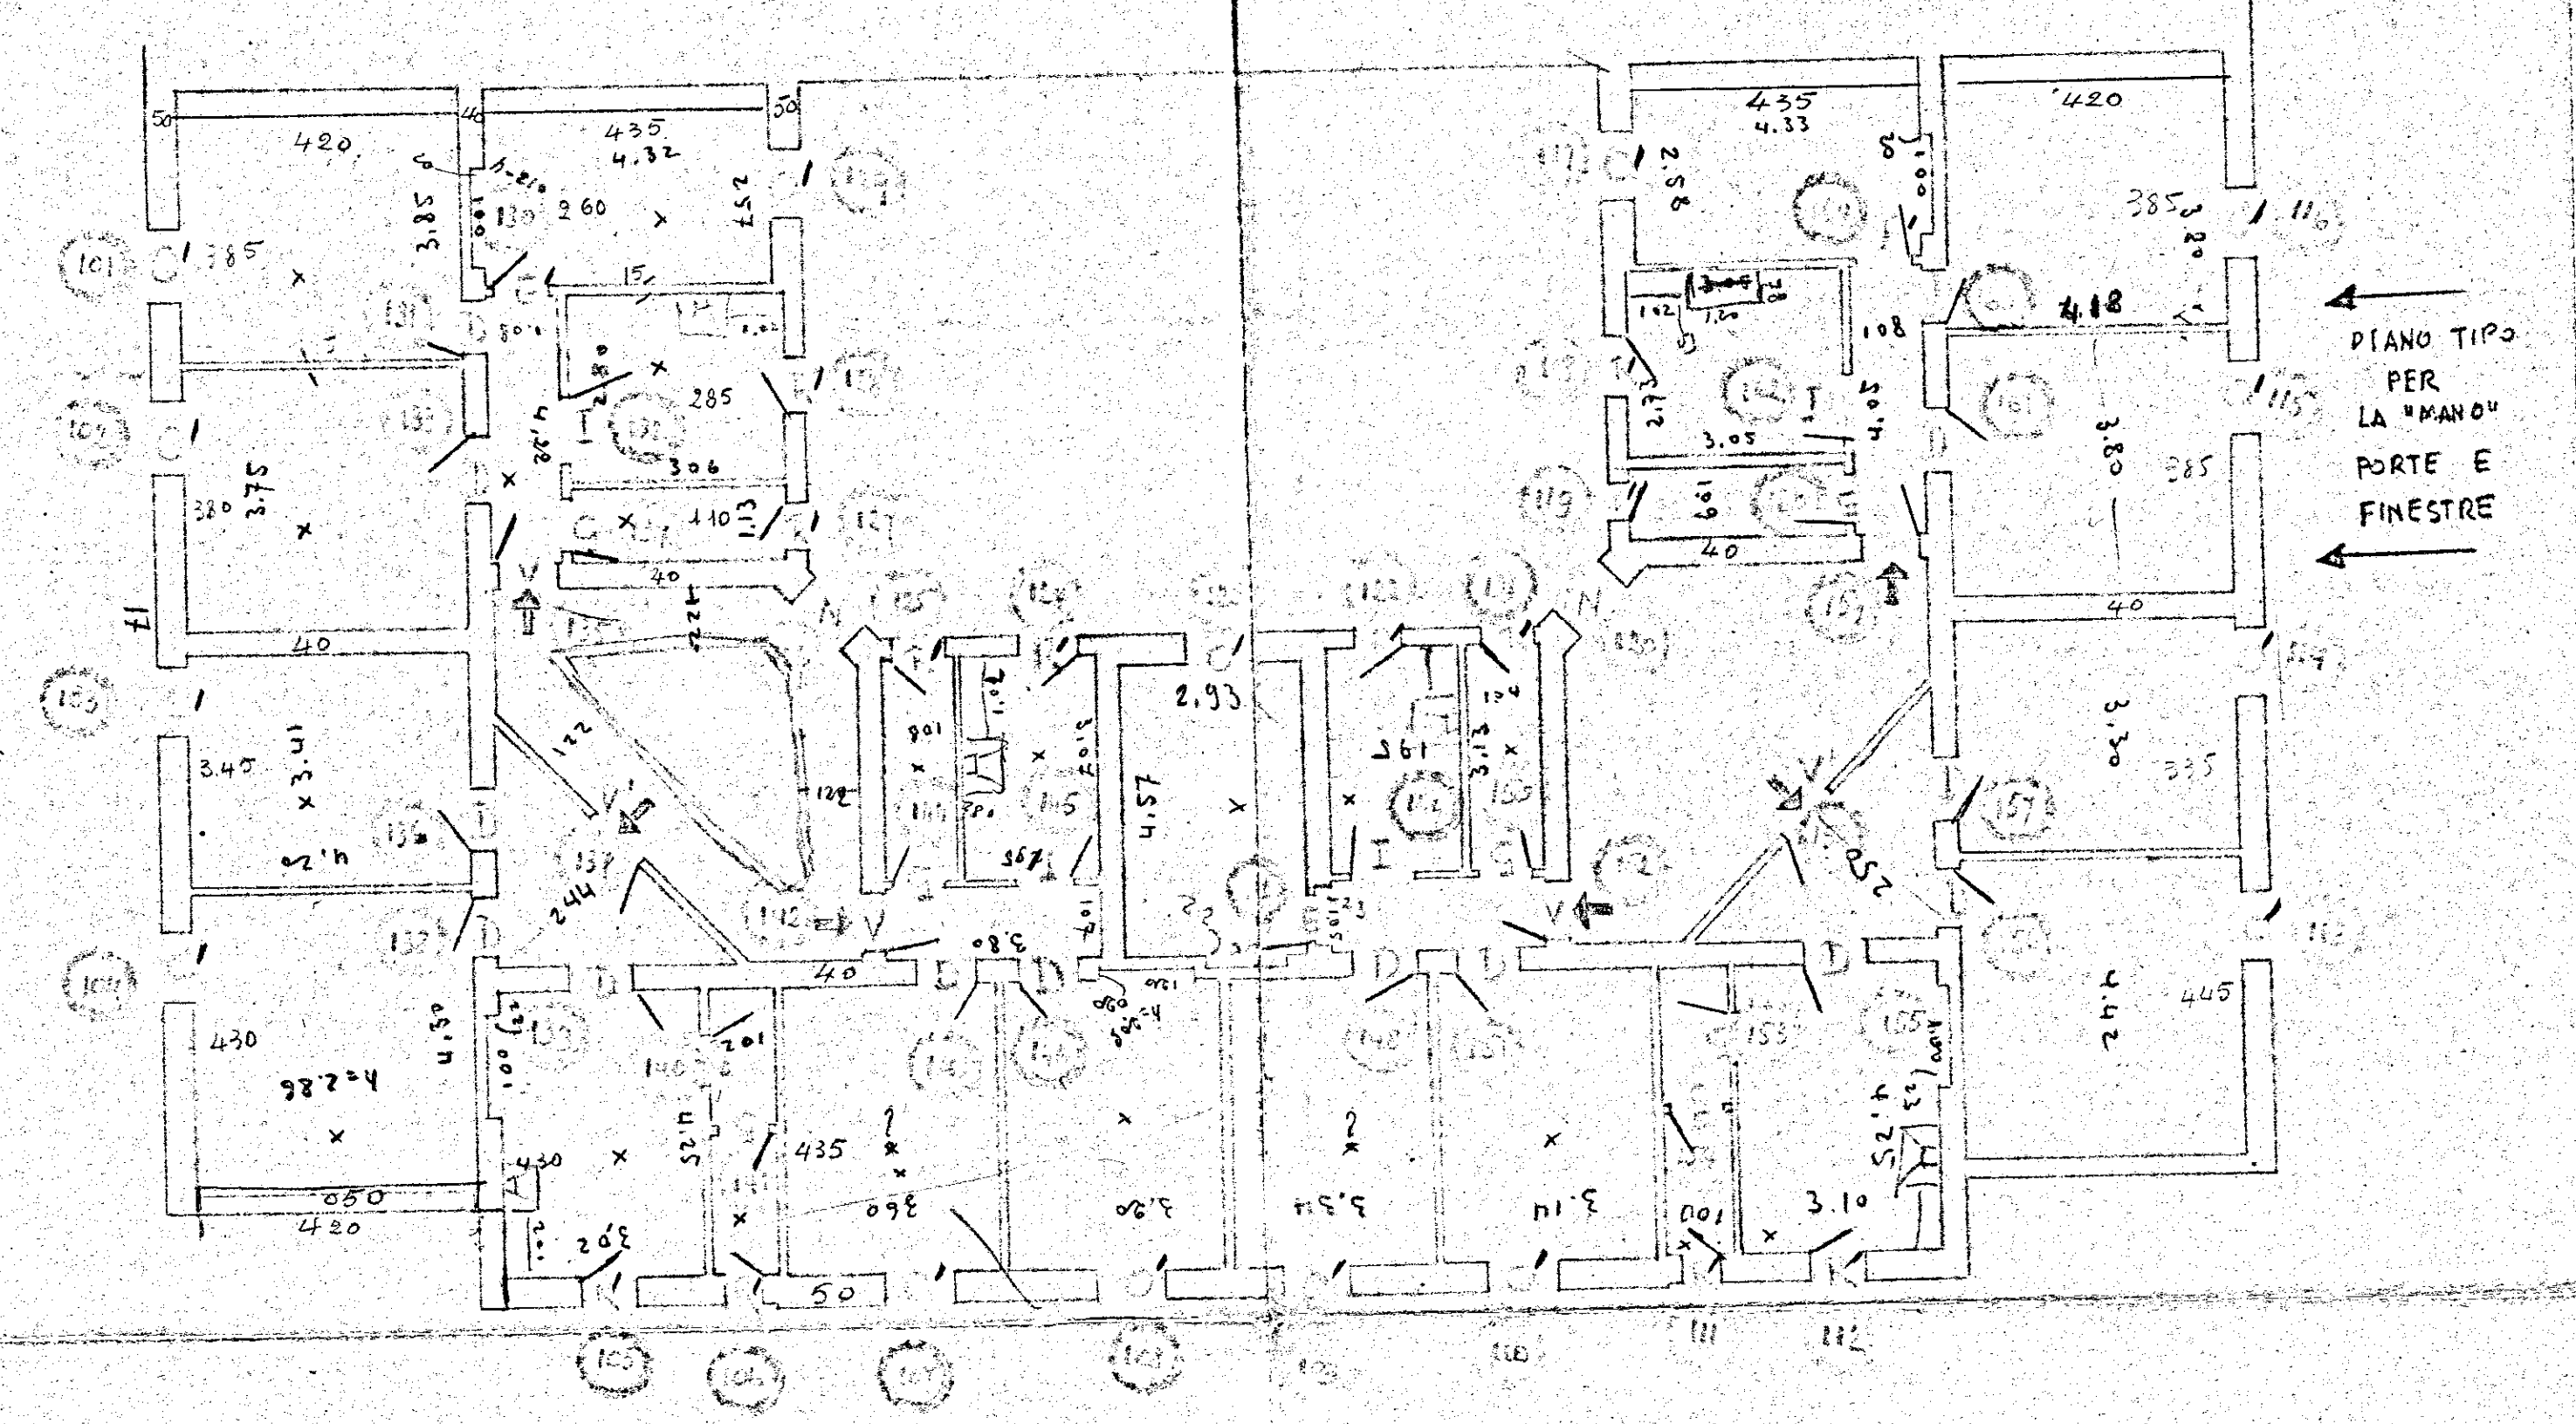

- II° LOTTO - PIANTA II° PIANO -

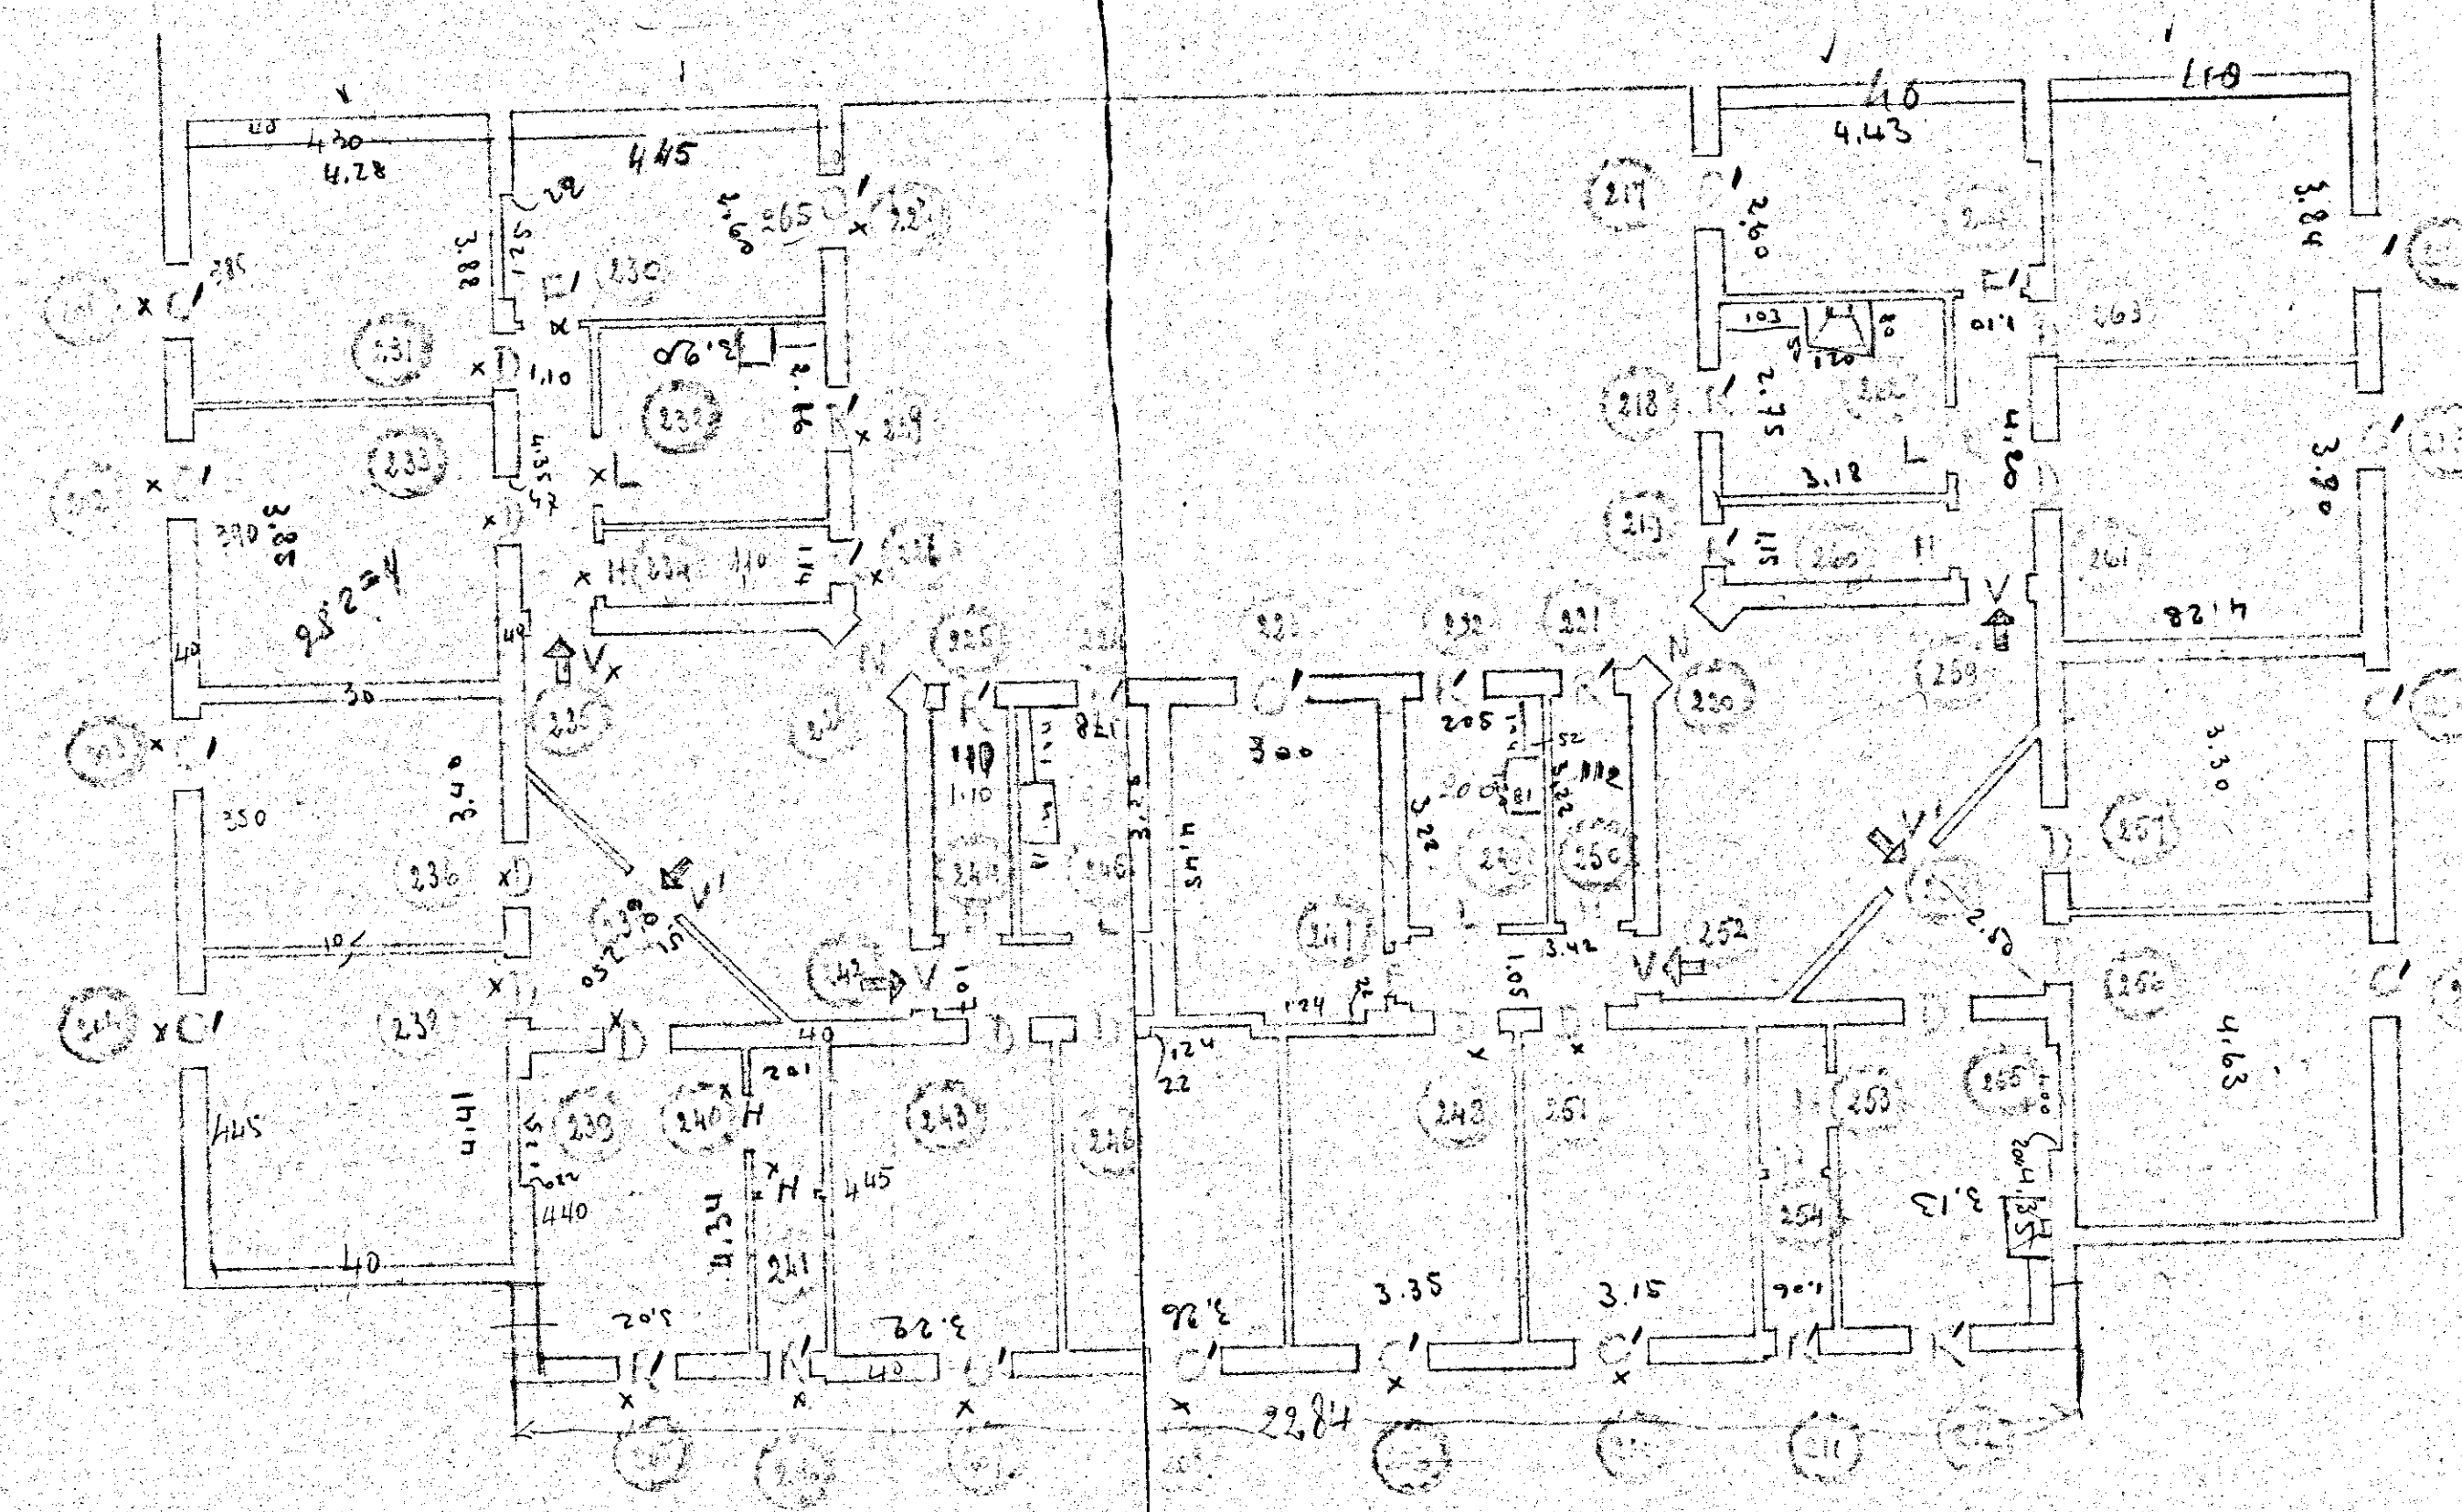

- II° LOTTO - PIANTA III° PIANO -

