



Visto il verbale della C.E.C.
L'ARCHITETTO CAPO
(Dr. Arch. Sergio Attoluni)

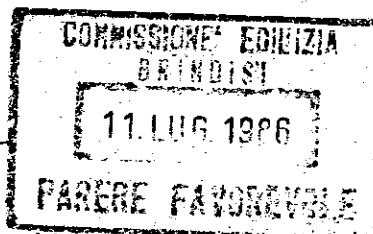

IL SINDACO
(Enrico Ortese)



IL COORDINATORE
DEI SERVIZI TECNICI
(Ing. Ernesto Ortesi)

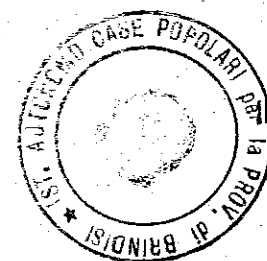

COMMISSARIO STRAORDINARIO
Citt. Ing. Erminio Elia

**istituto autonomo
case popolari**

— brindisi —

legge 5-8-1978 n. 457 IV° biennio 1984/85
programma intervento n. 001-117.1
codice 4-16-74-001-01

tav.

6b


progetto per la costruzione di alloggi
popolari in **BRINDISI**
LOTTO -G- (SCALE R-S)

ufficio
progettazione
i. a. c. p.
brindisi

alloggi n. 20 da mq. 95

scala 1:100

PIANTA DELLE COPERTURE

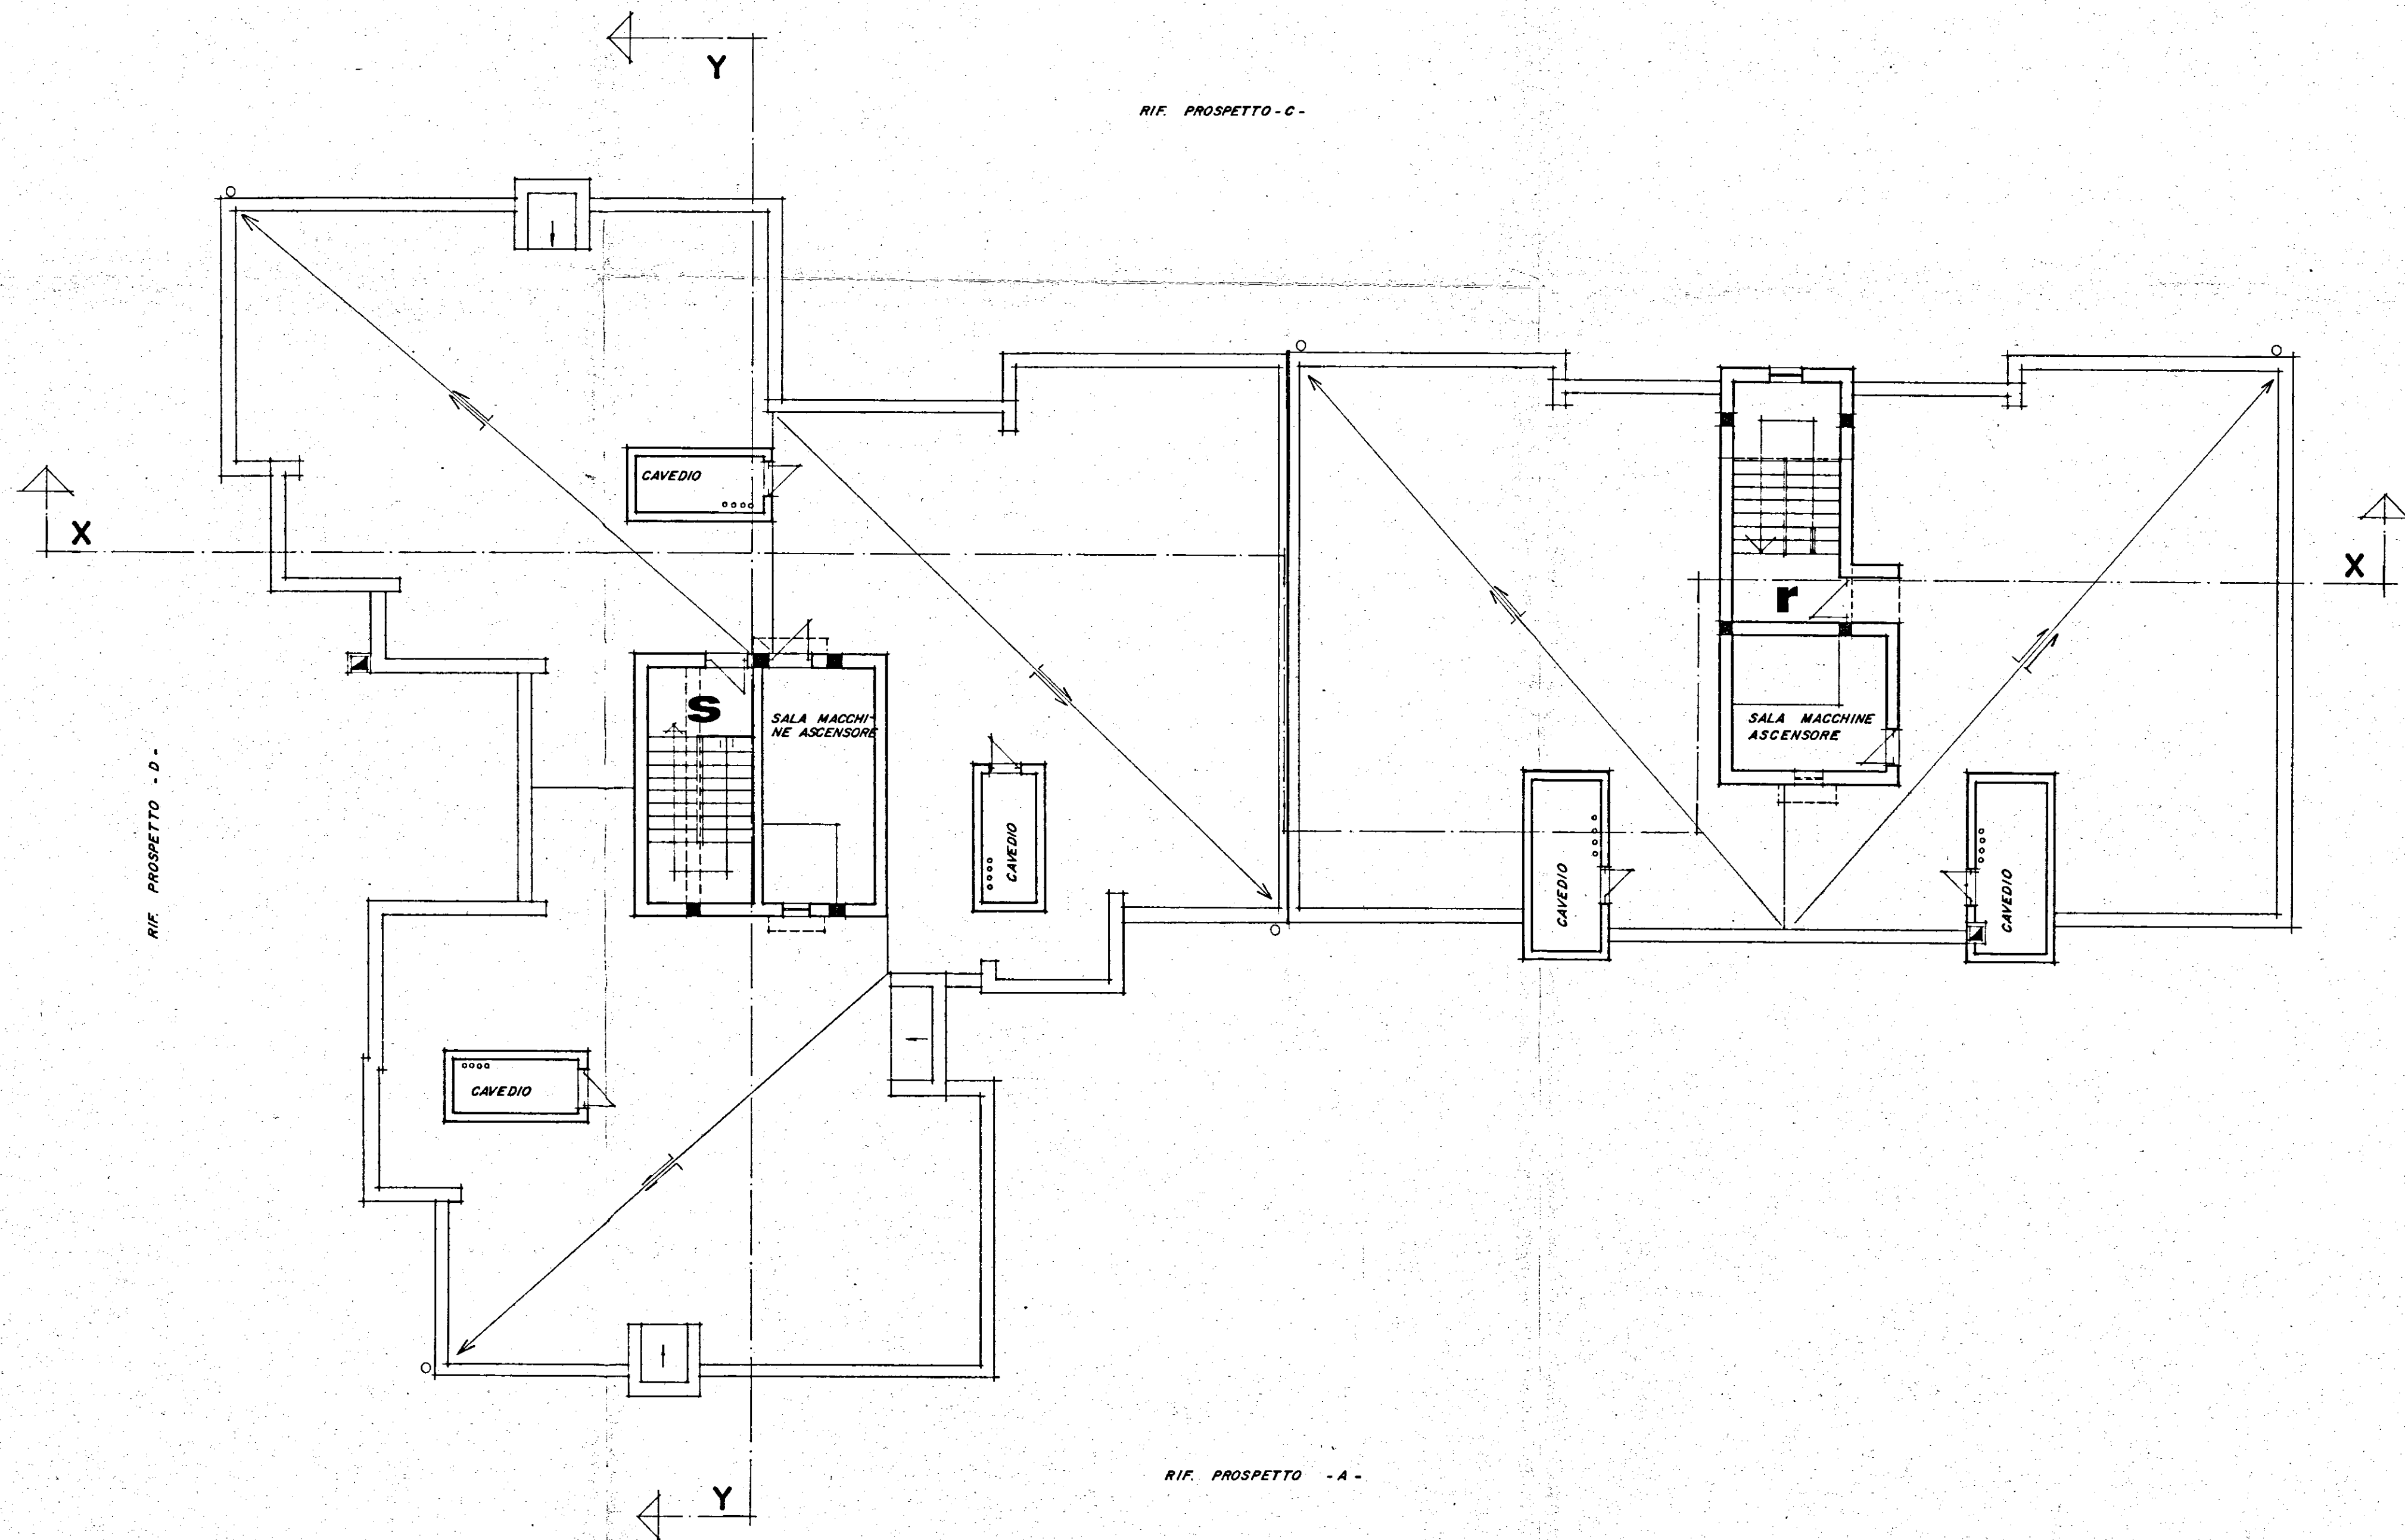

RIF. PROSPETTO - B -