


S.T.P.I.
Studio Tecnico Progetti
Ingegnere
BRINDISI
Via Palestra 2
tel. 24835

Progettato da: **ALDO MALABARI**
I.A.C.P. - BRINDISI
CASA POPOLARE AL QUARTIERE S. ELIA
Impresa: **TODISCO GIOVANNI** - Brindisi
PARTICOLARI SCALA PAL. A D


Dis. n. **8**
Data: **11/9/1975**
Foglio: **1** di **1**

L'IMPRESA
TODISCO GIOVANNI
Via G. Cesare 24
72025 - BRINDISI


IL DIRETTORE DELL'OPERA

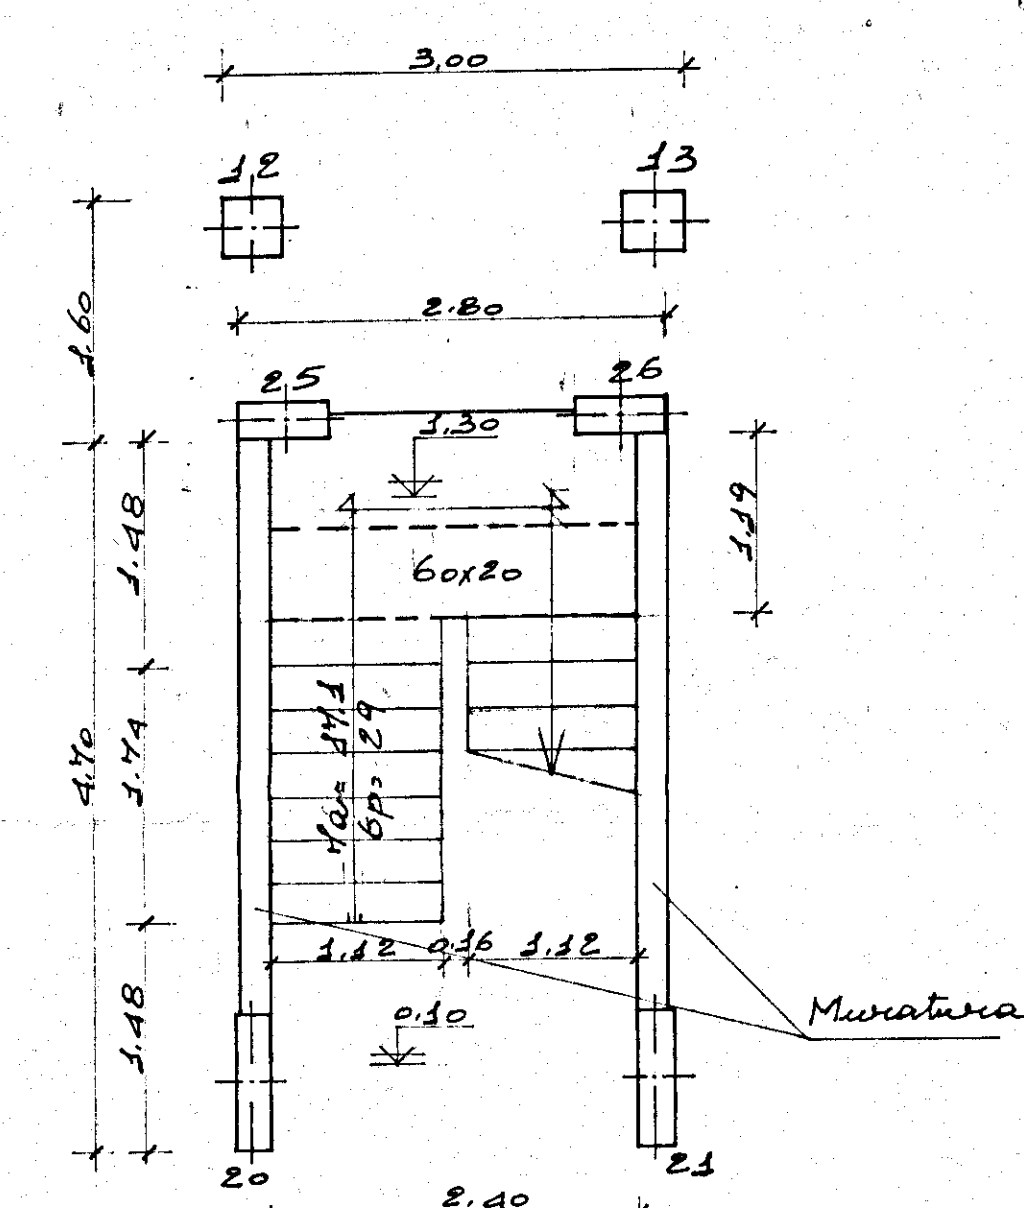


Pianta piano terra

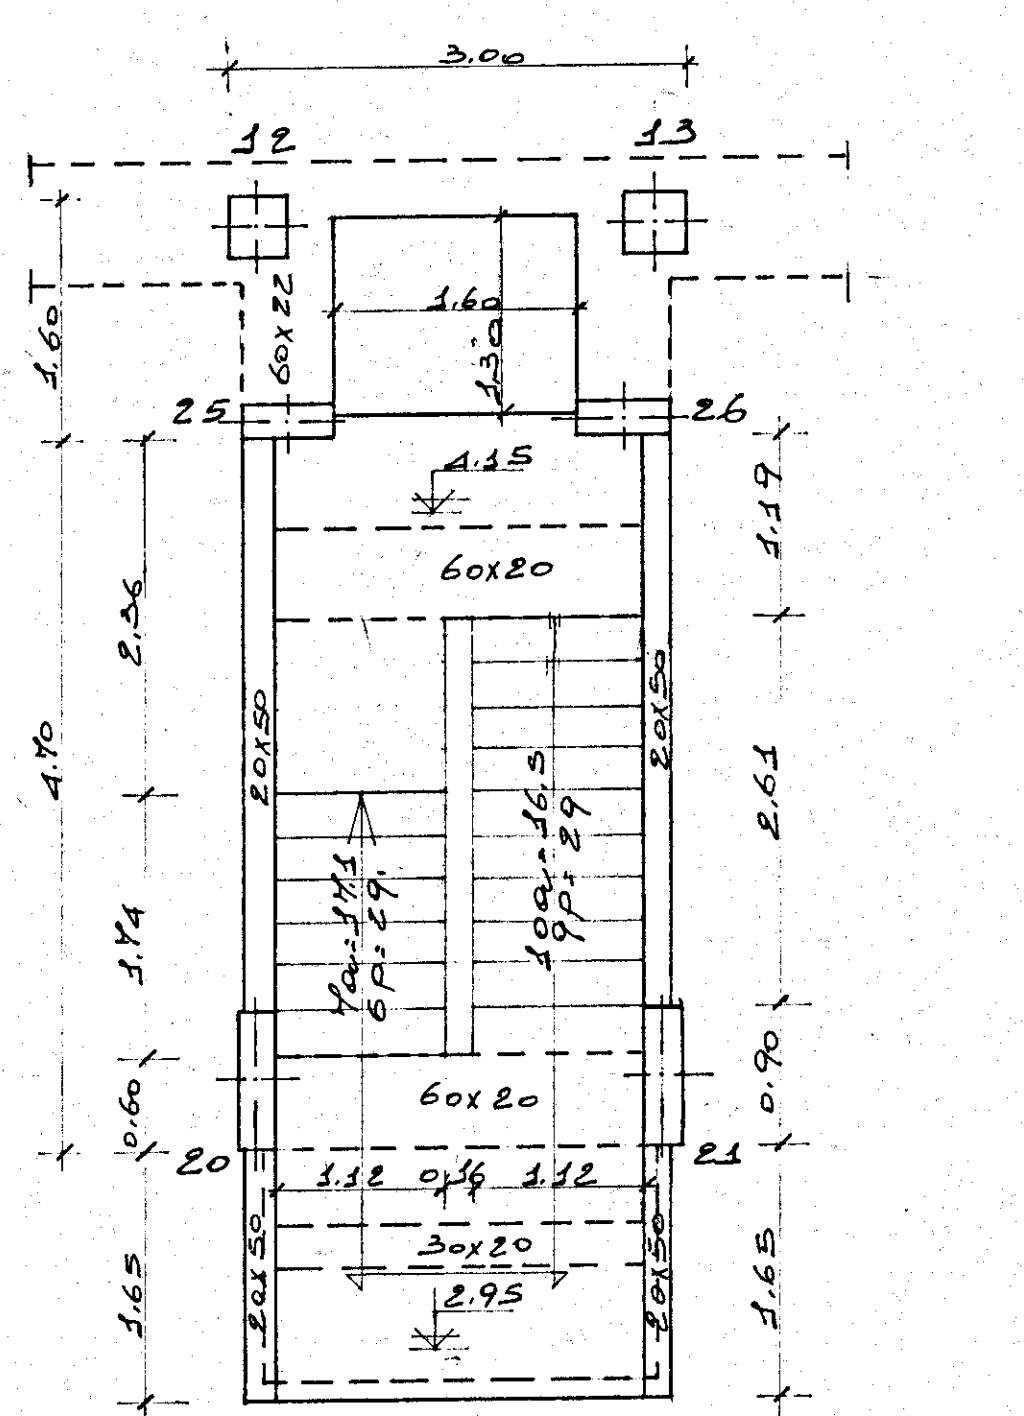


Pianta 1° piano

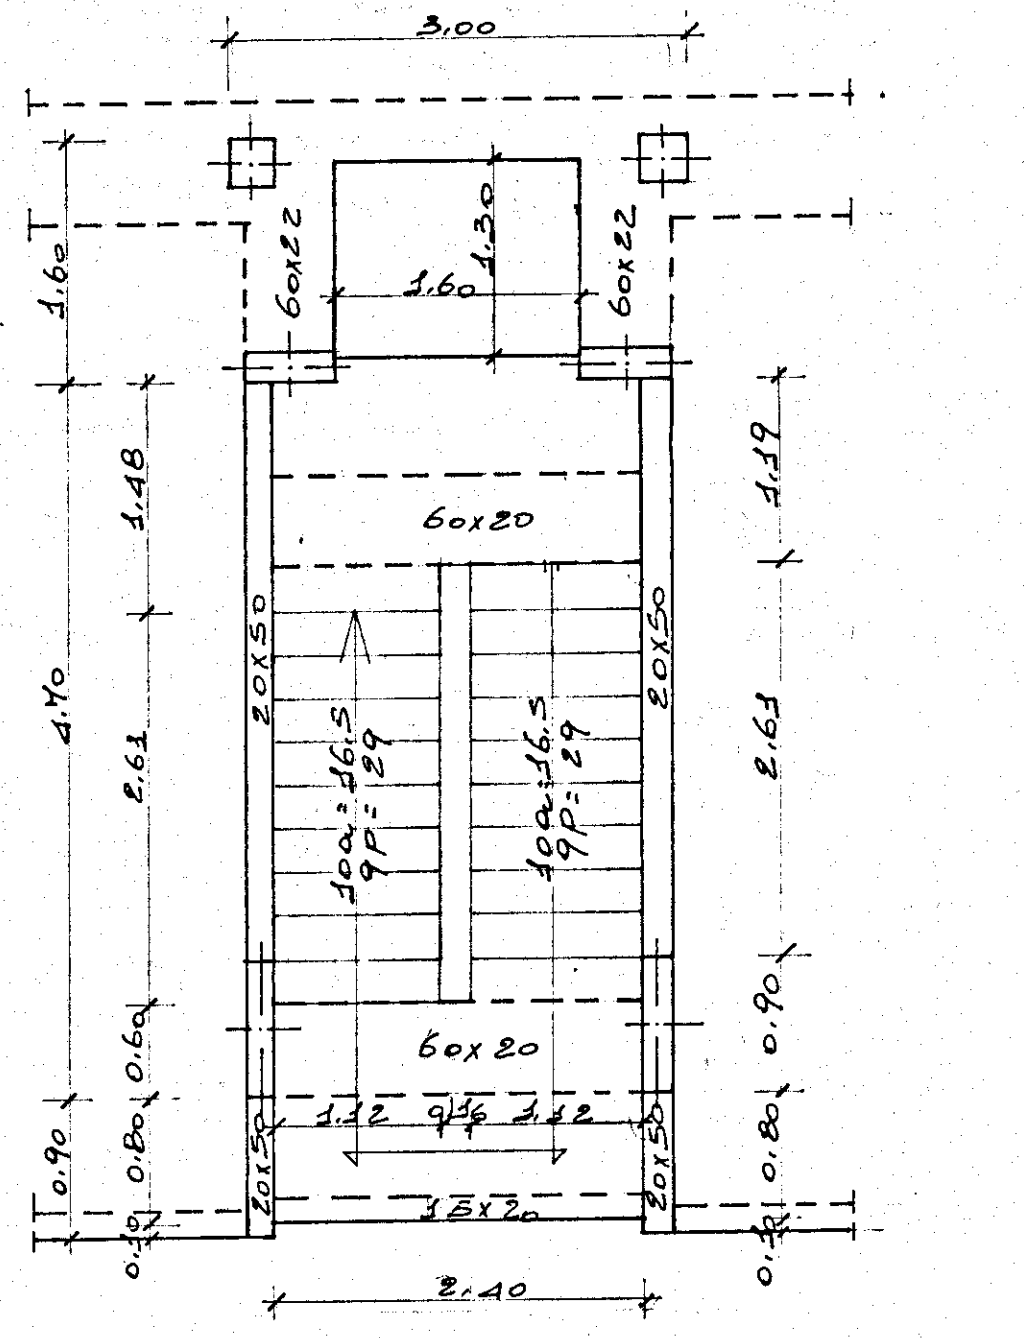





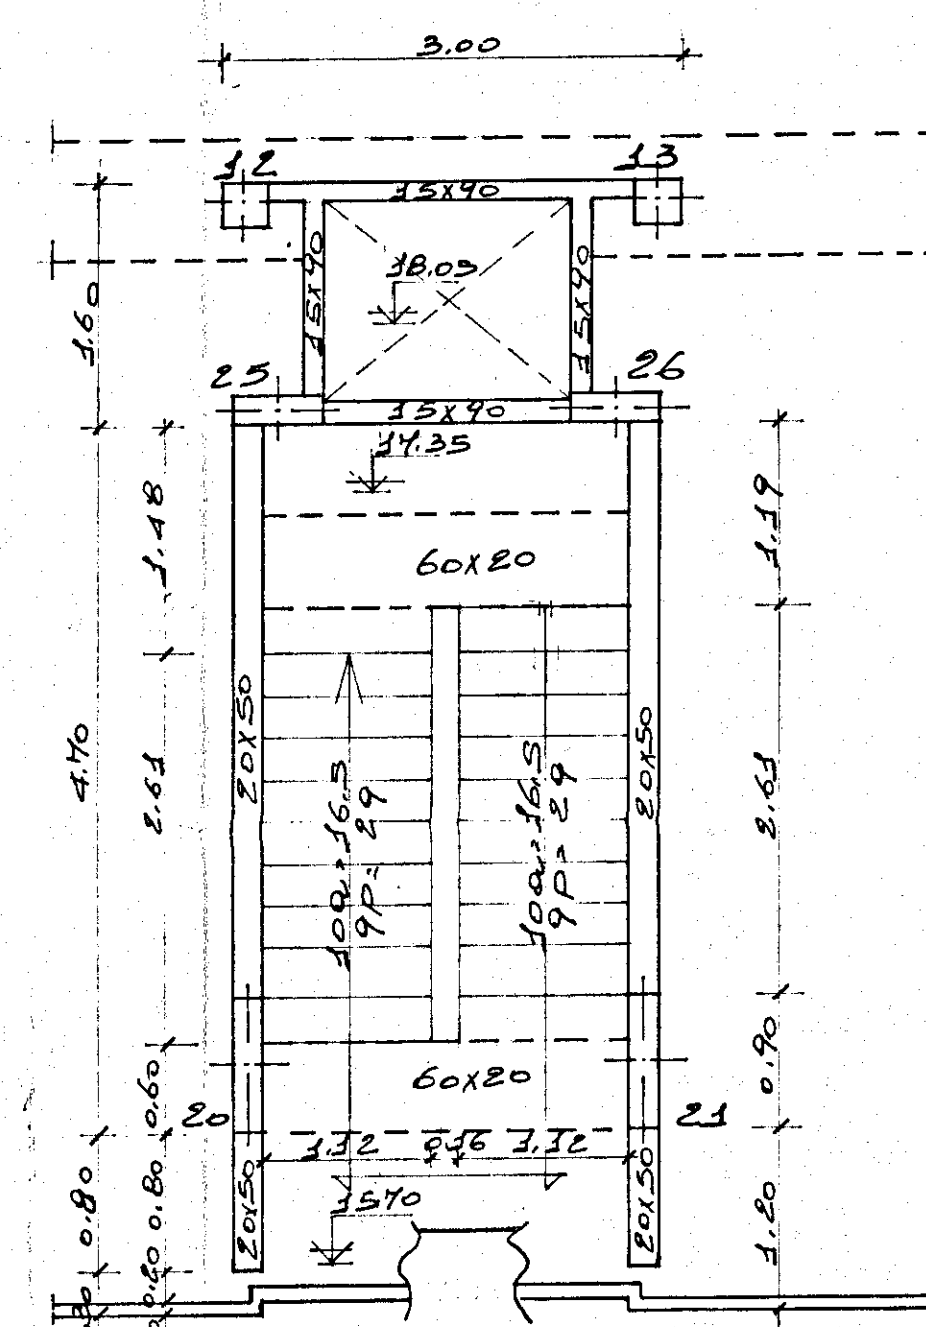


Pianta di copertura

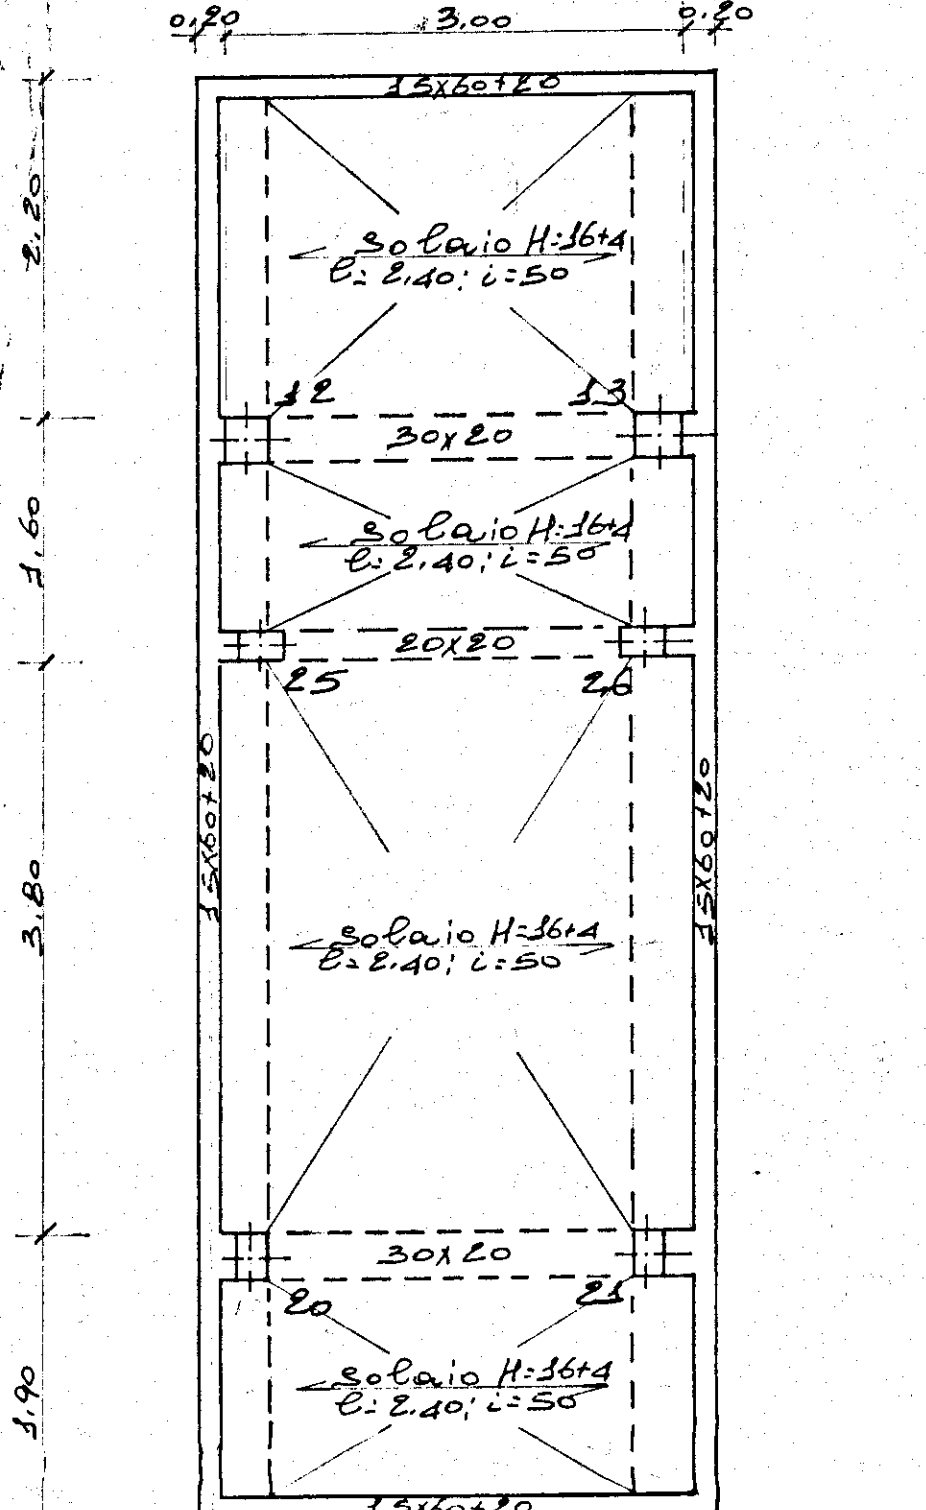


Pianta di copertura

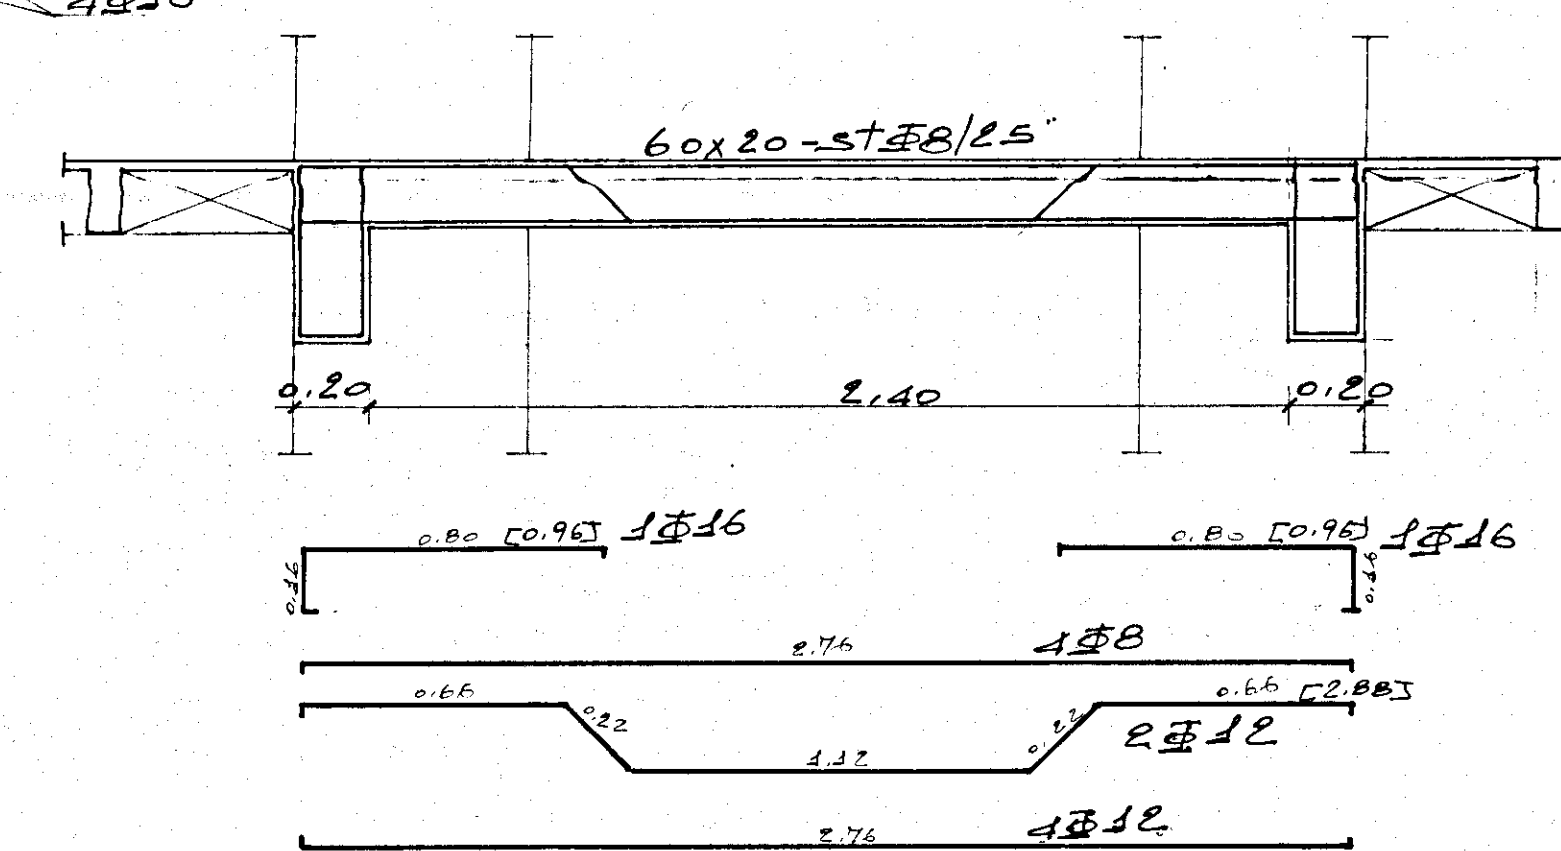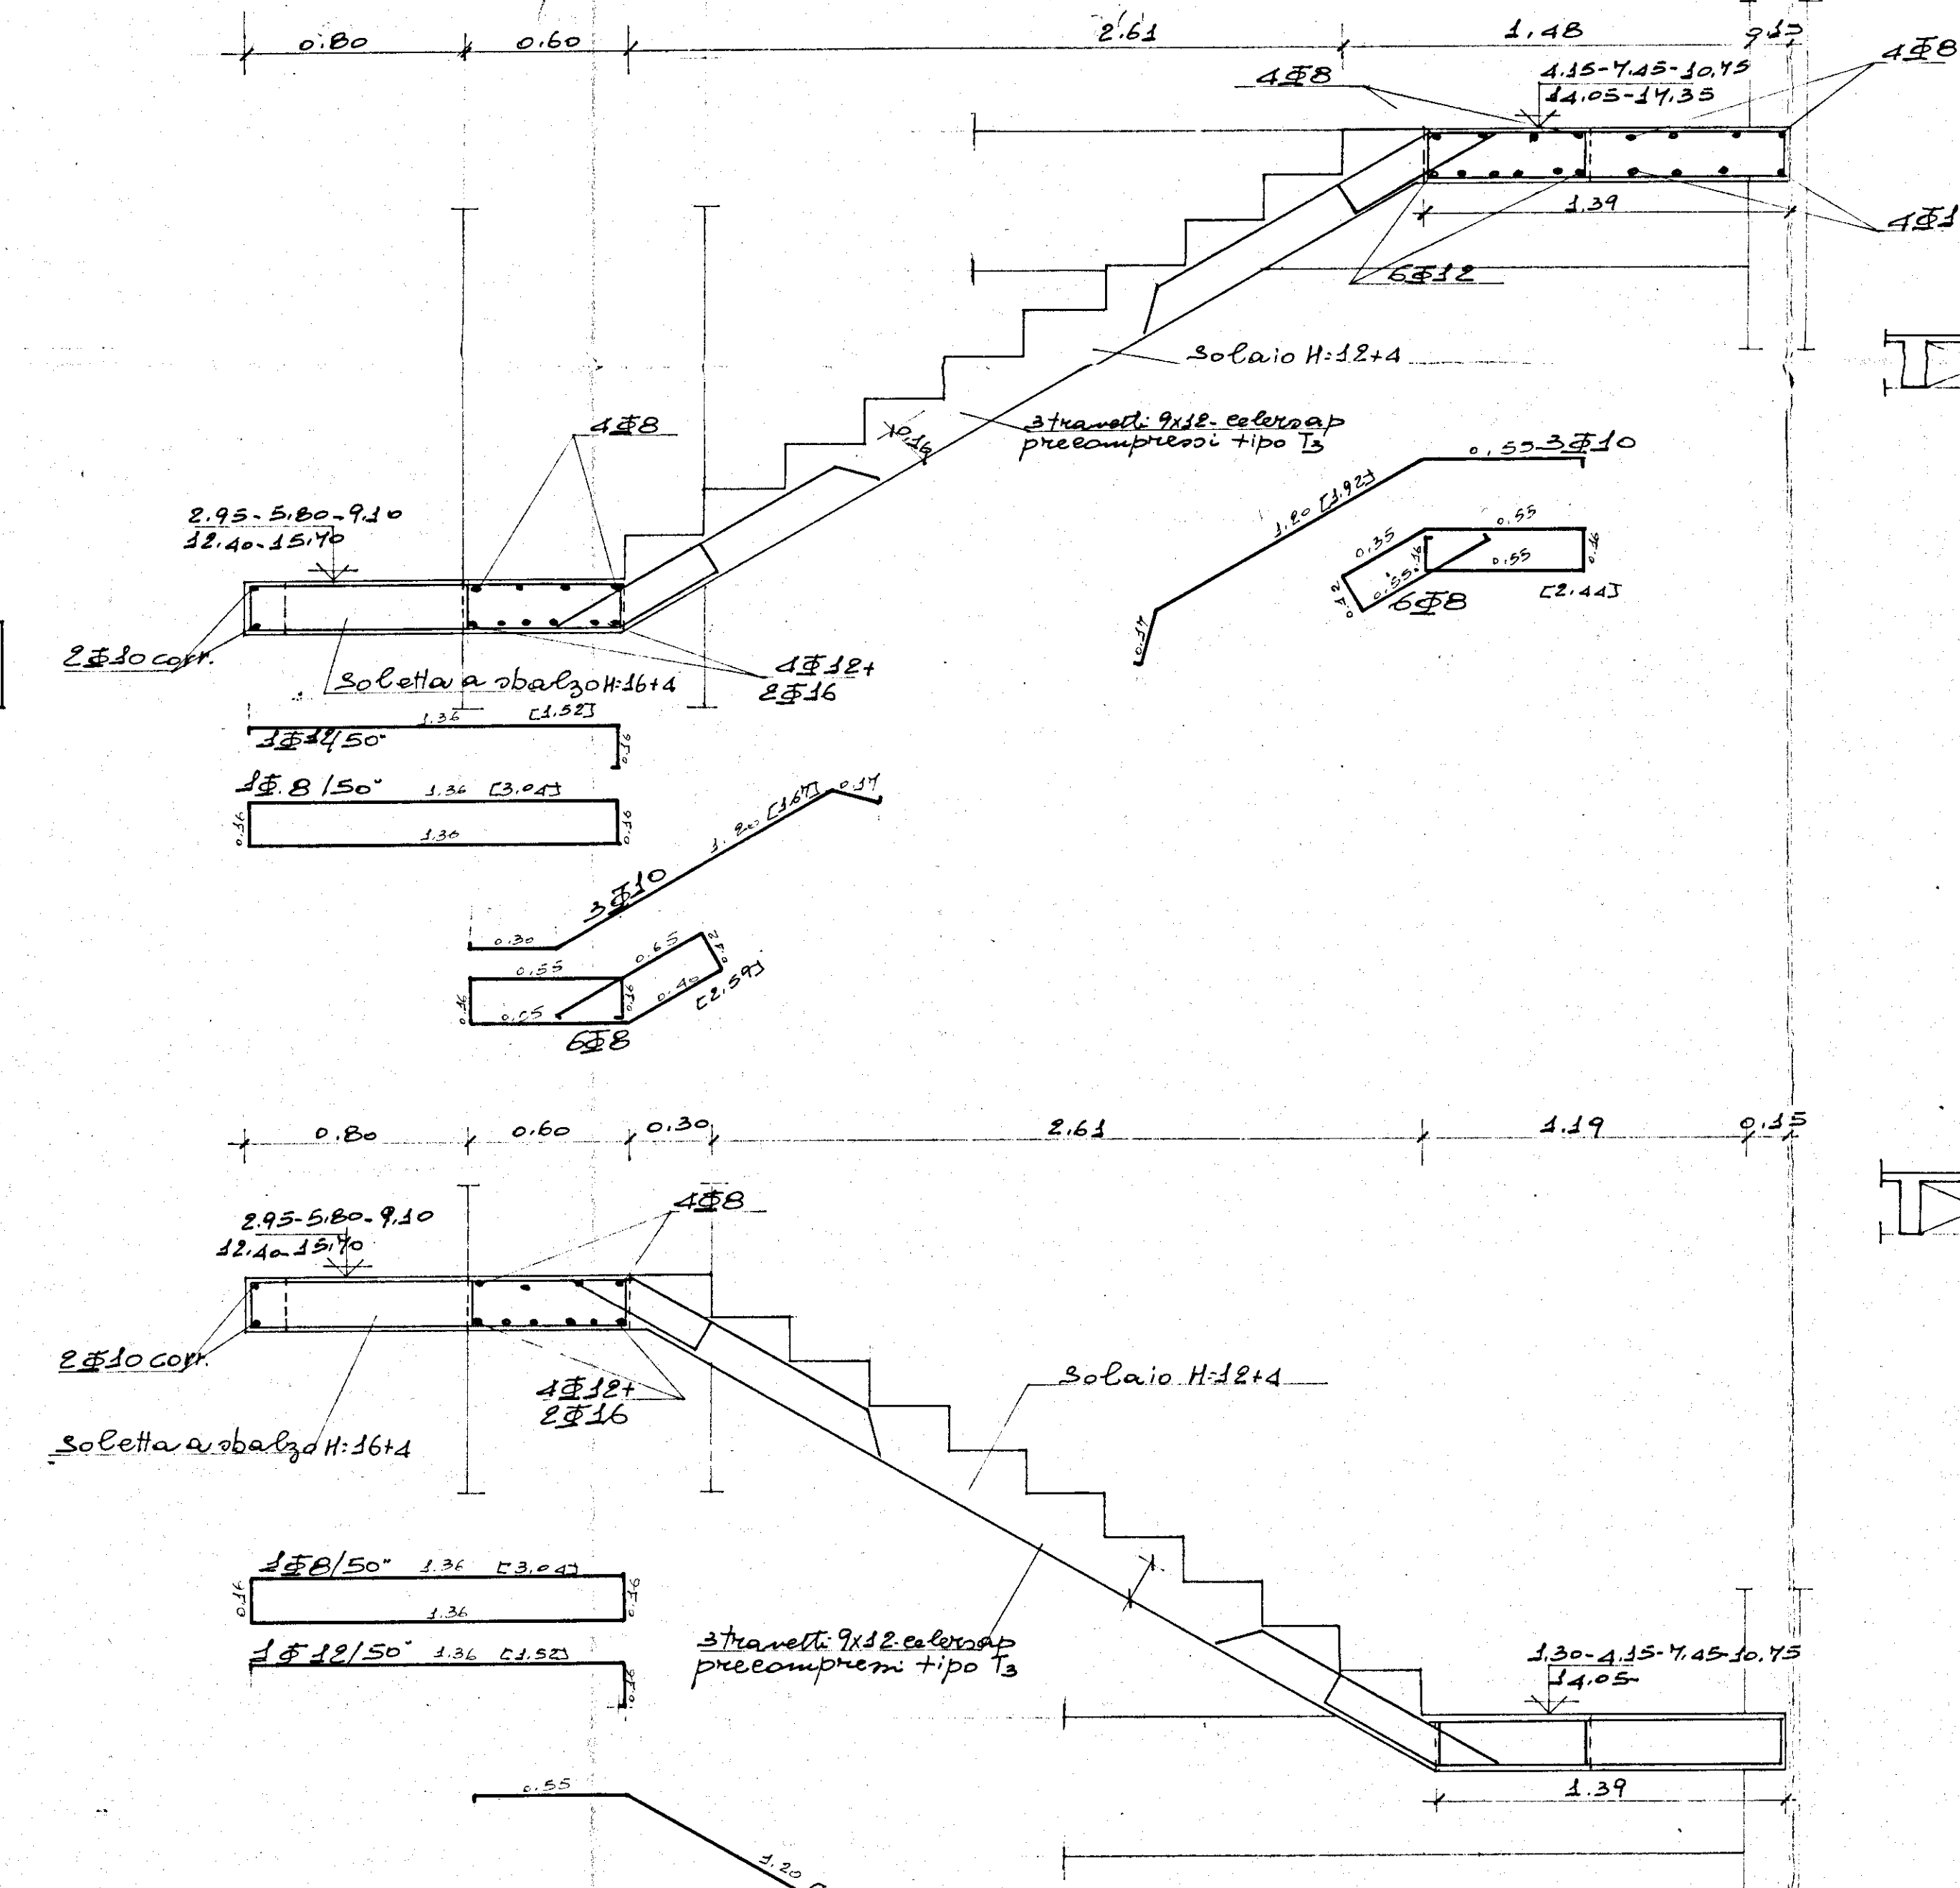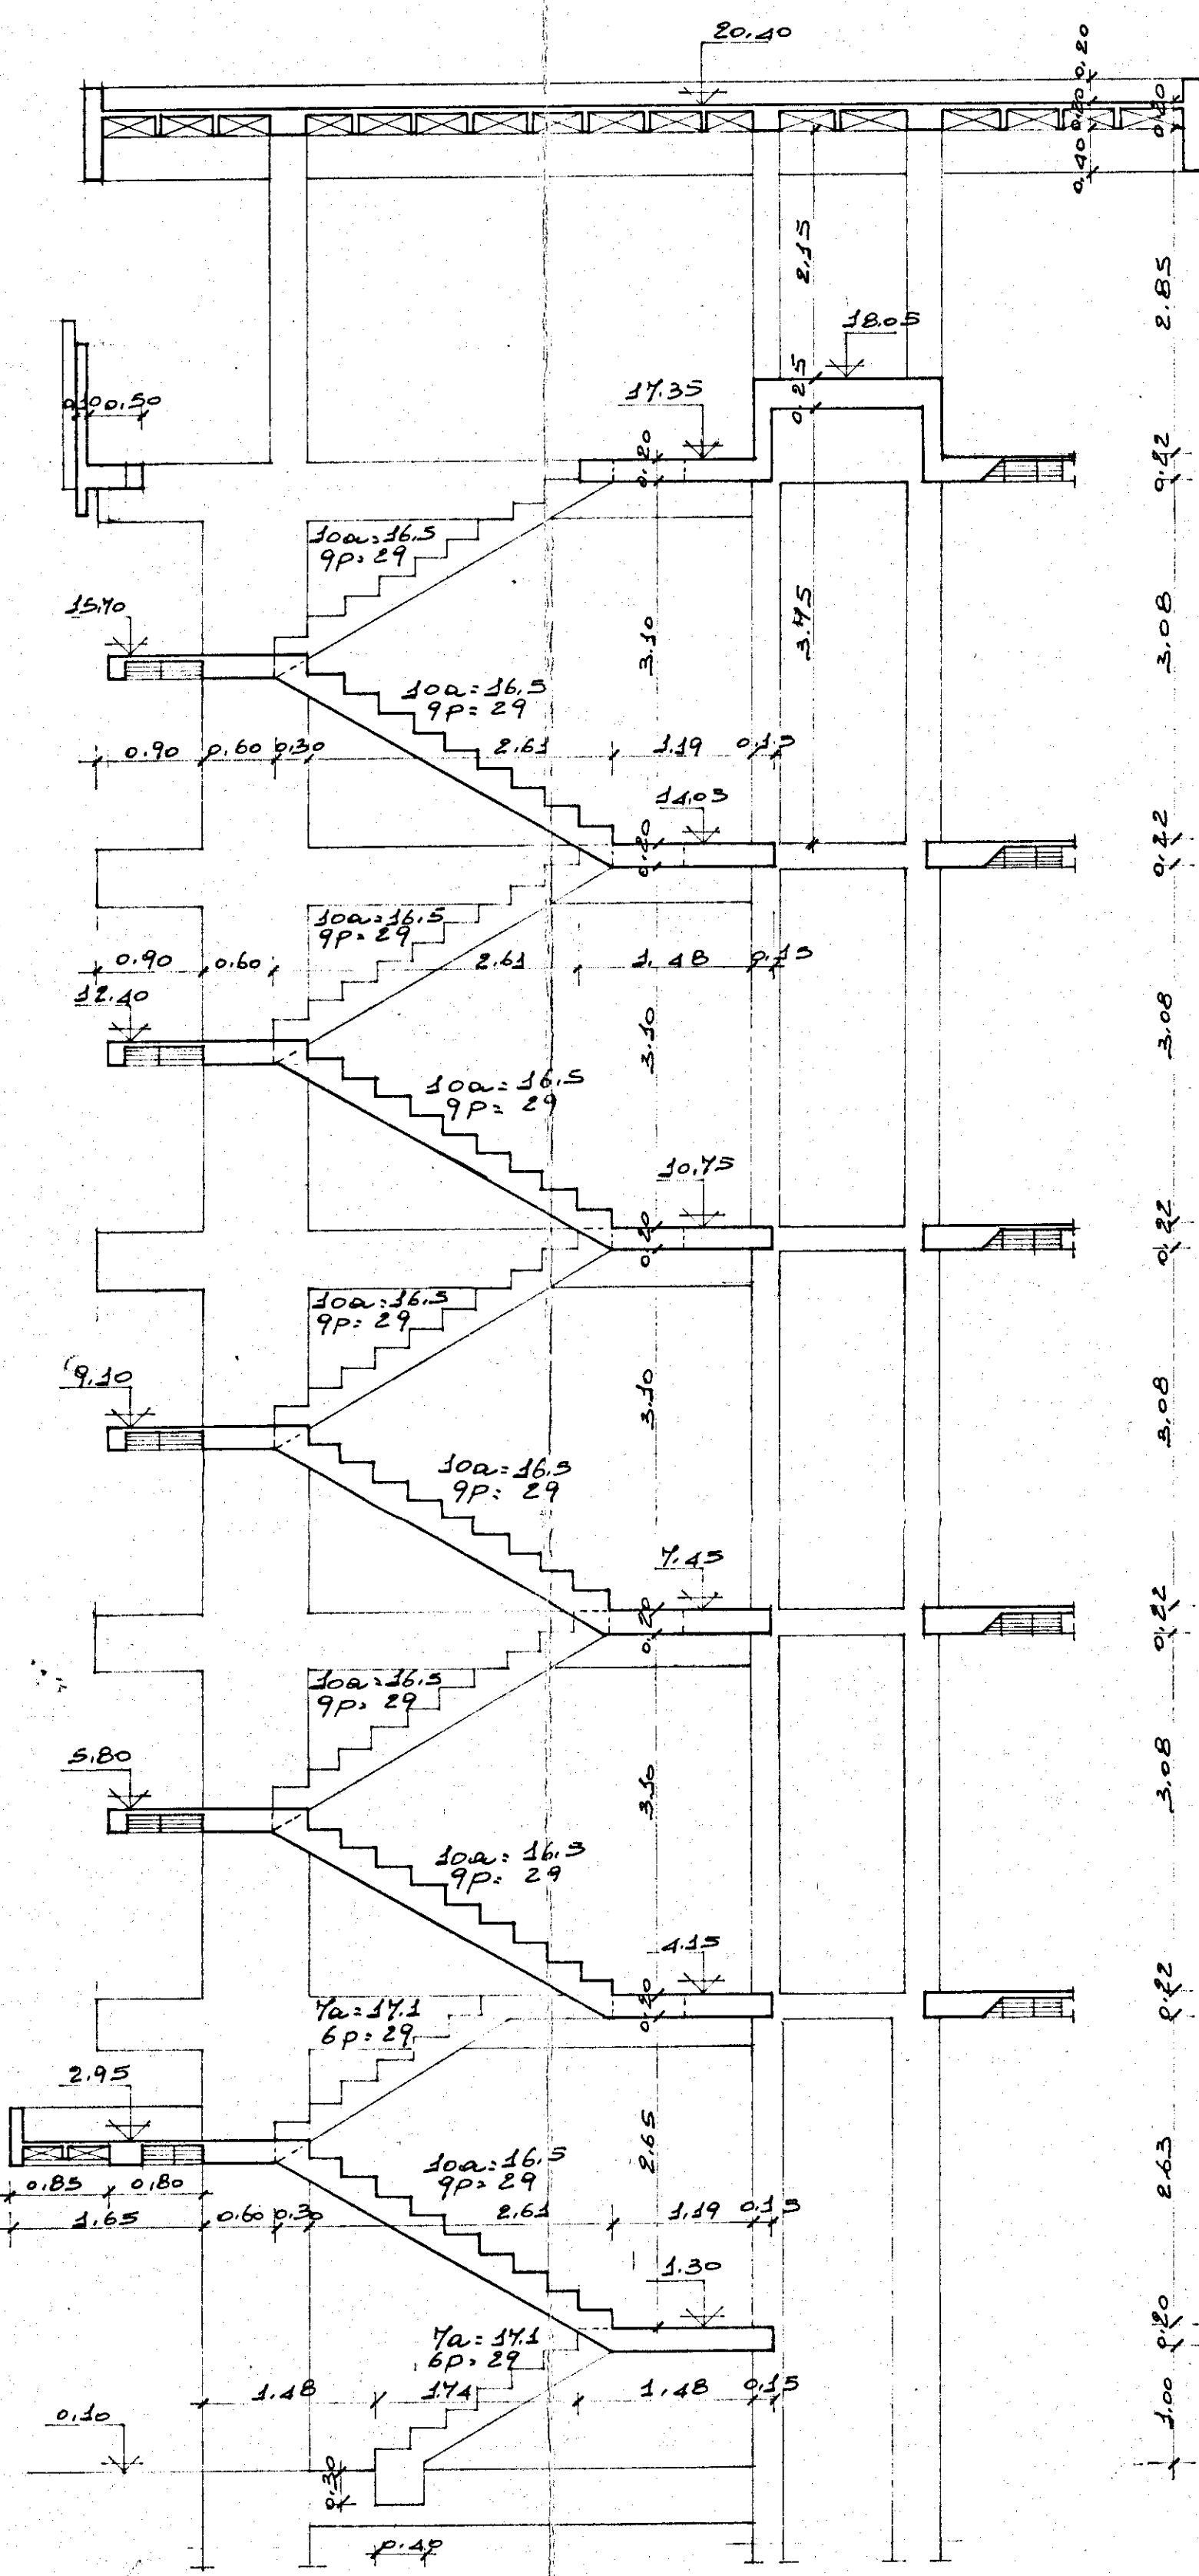


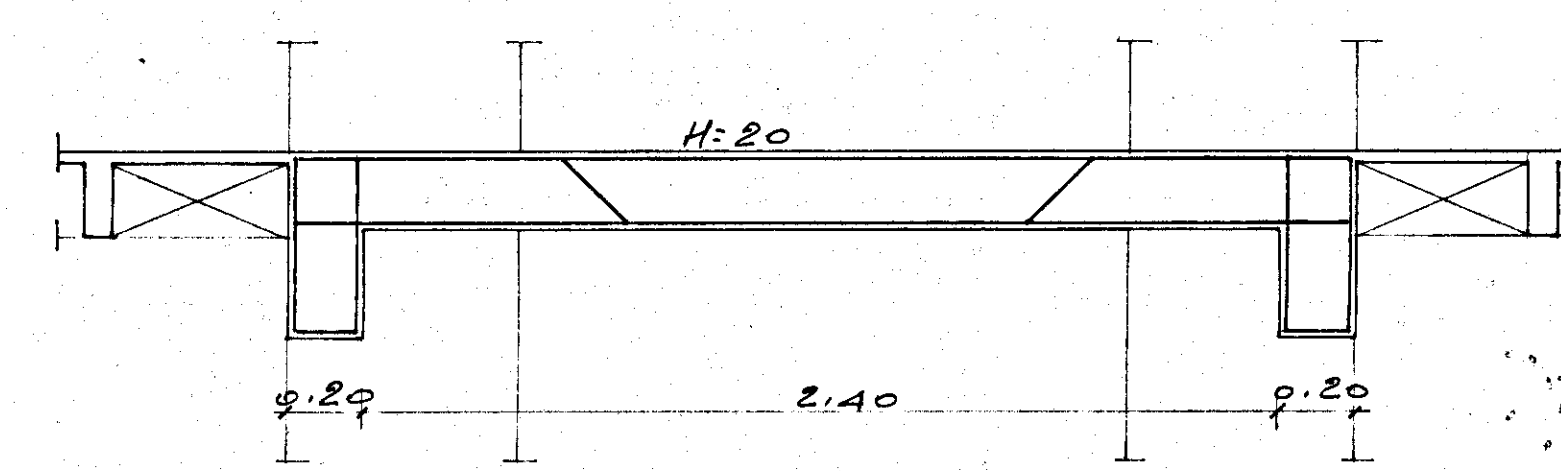


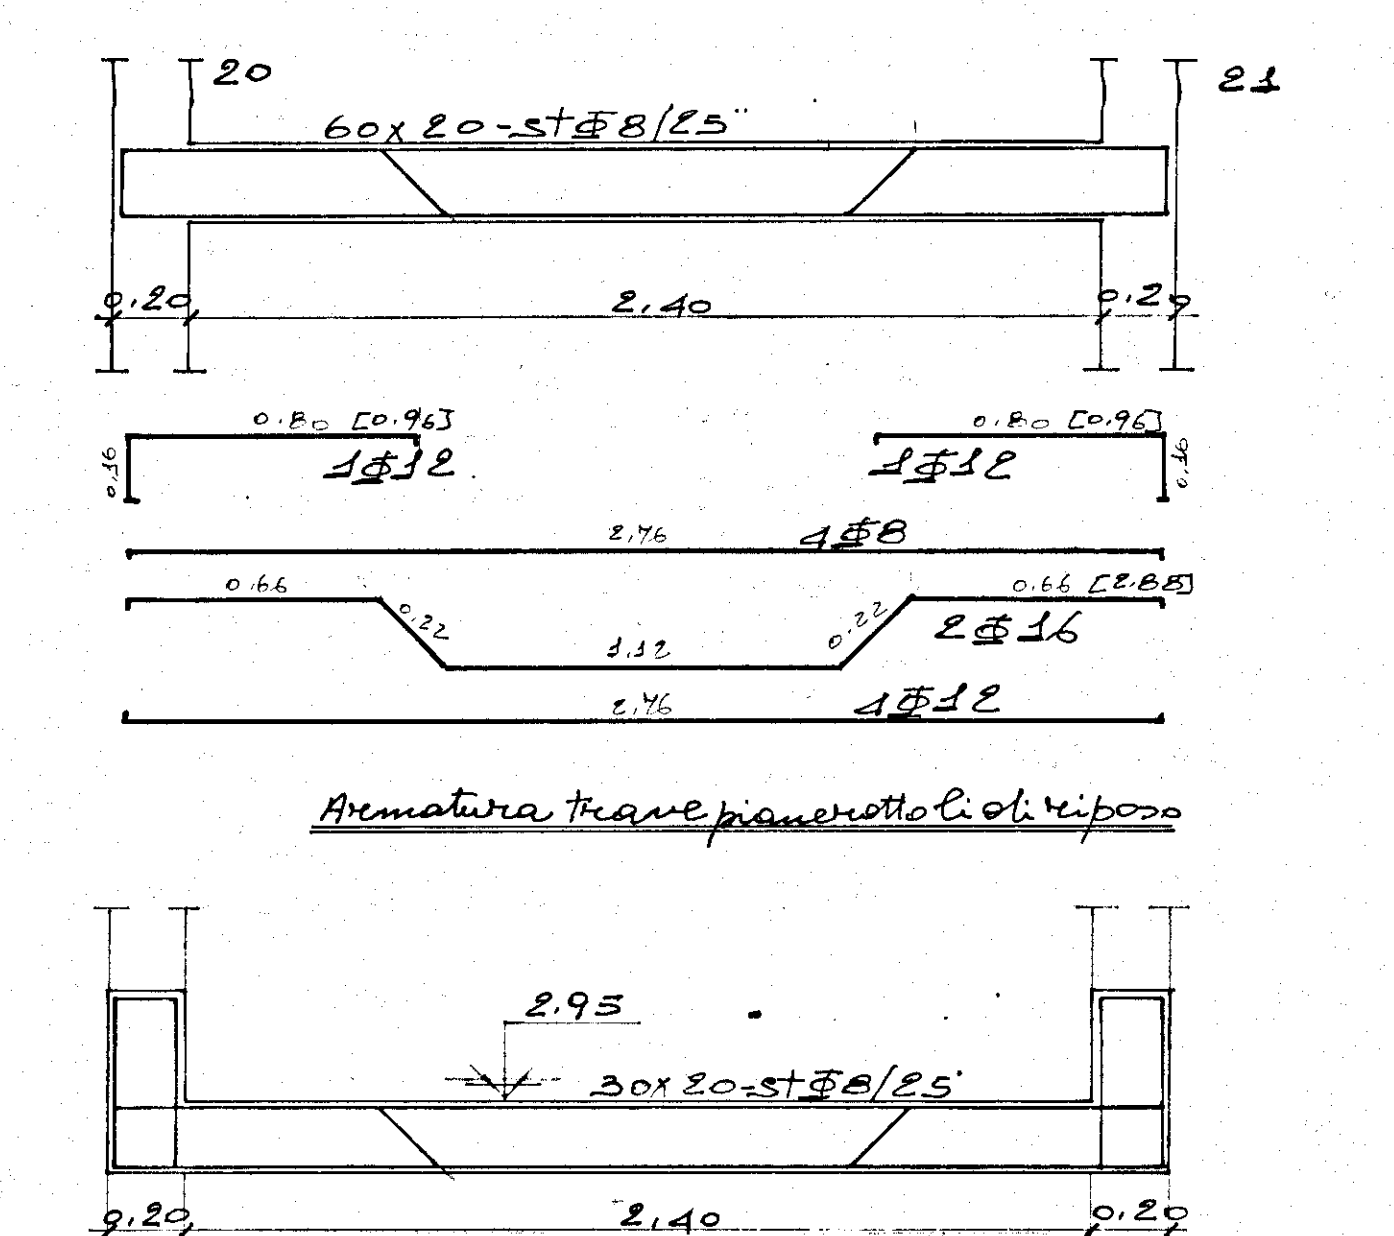


