


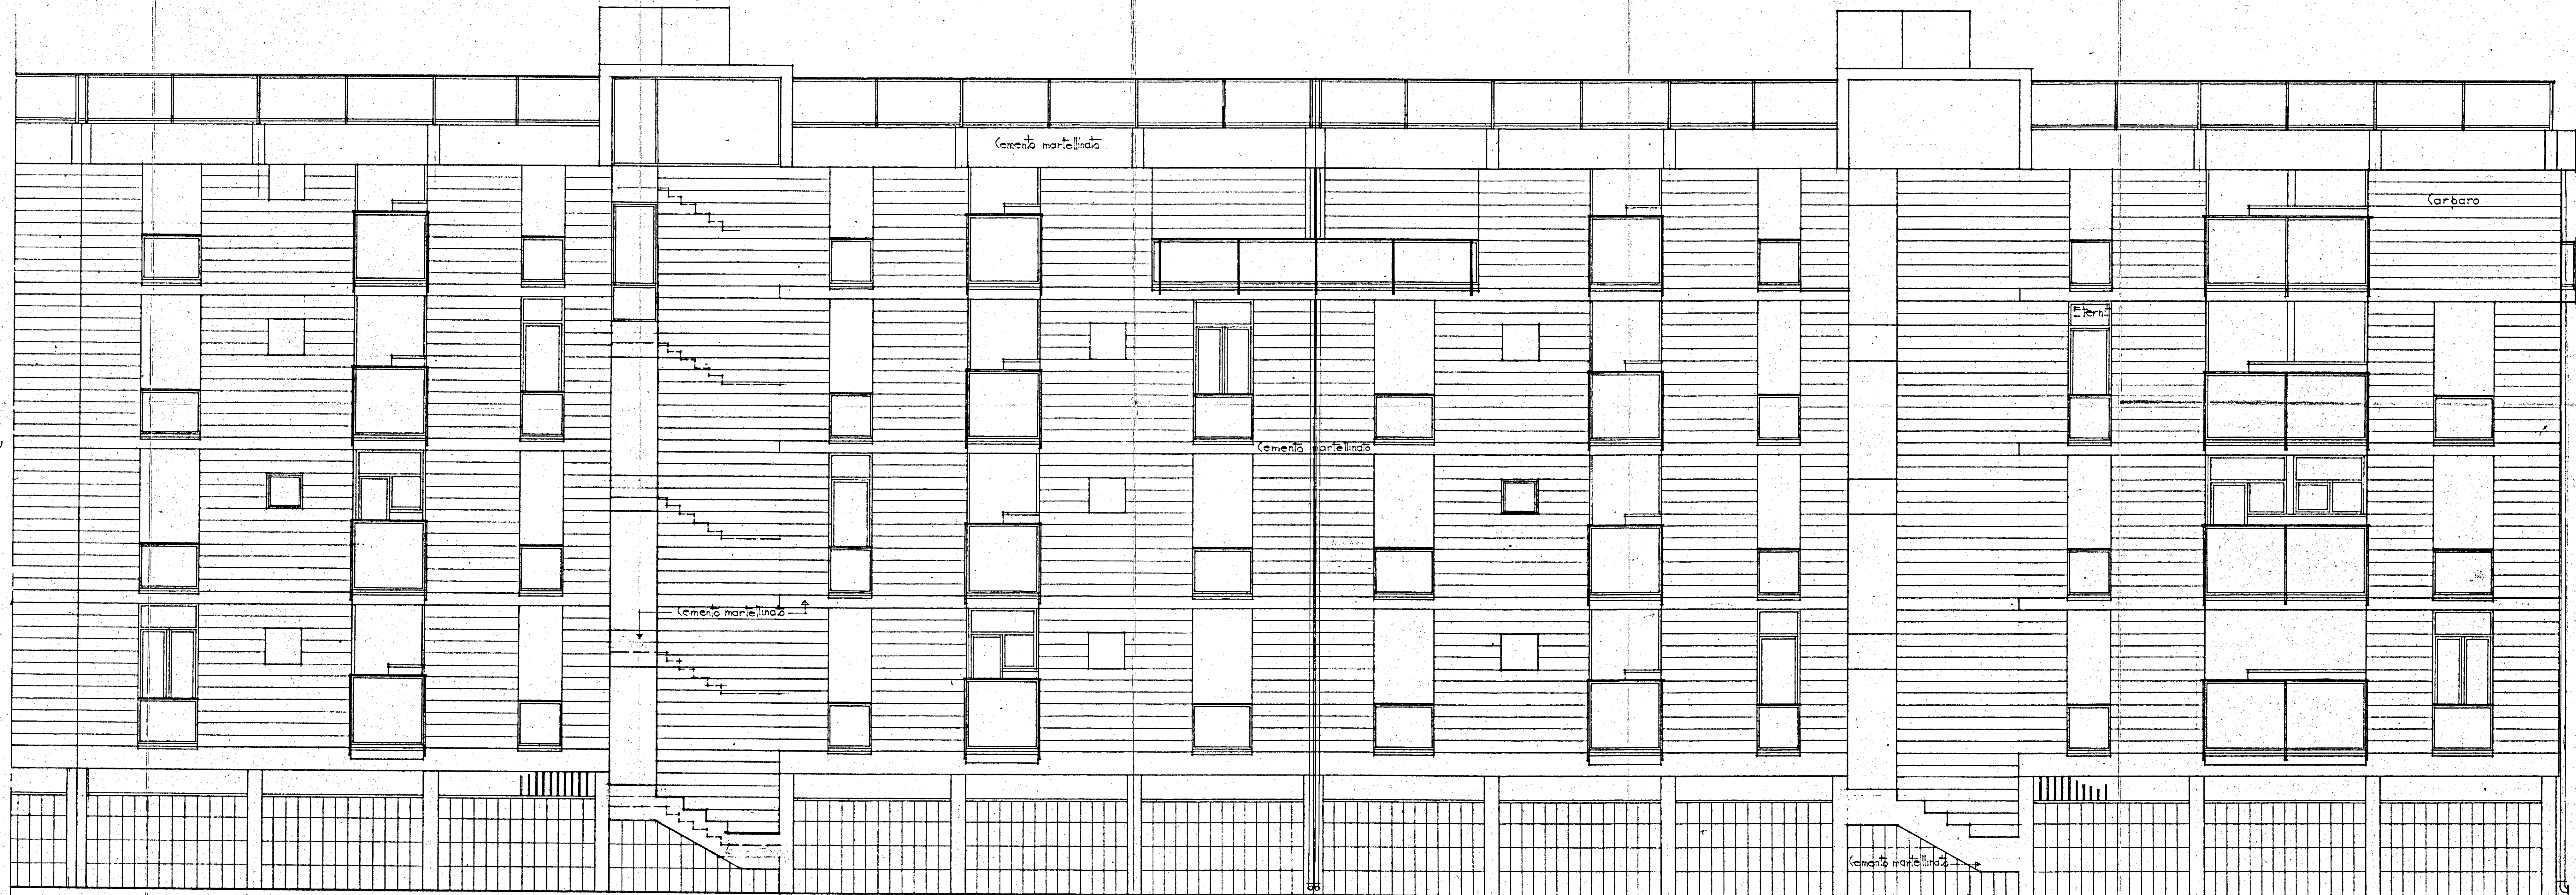

STUDIO ARCHITETTI INGEGNERI-ROVA, 53 VIA CUNEO	
GESTIONE INA CASA ICAP BRINDISI	10-7-1959
QUARTIERE DI S. VITO DEI NORMANNI	
PROSPETTO EDIFICI tipo 1-35	7
scala 1:50	
progettista ARCH. CARLO CHIARINI (capogruppo) d.s. ARCH. C. AYMONINO ARCH. M. GIRELLI ING. B. DE ROSSI ING. L. POTT	F.S.