


# Legenda

-  zona ribassata di cm 4
-  foro penna fumaria 40x40
-  fori colonne imp. idr. fog. 20x20
-  fori fluviali 40x40
-  fori colonne mont. risaliti 4 cm x

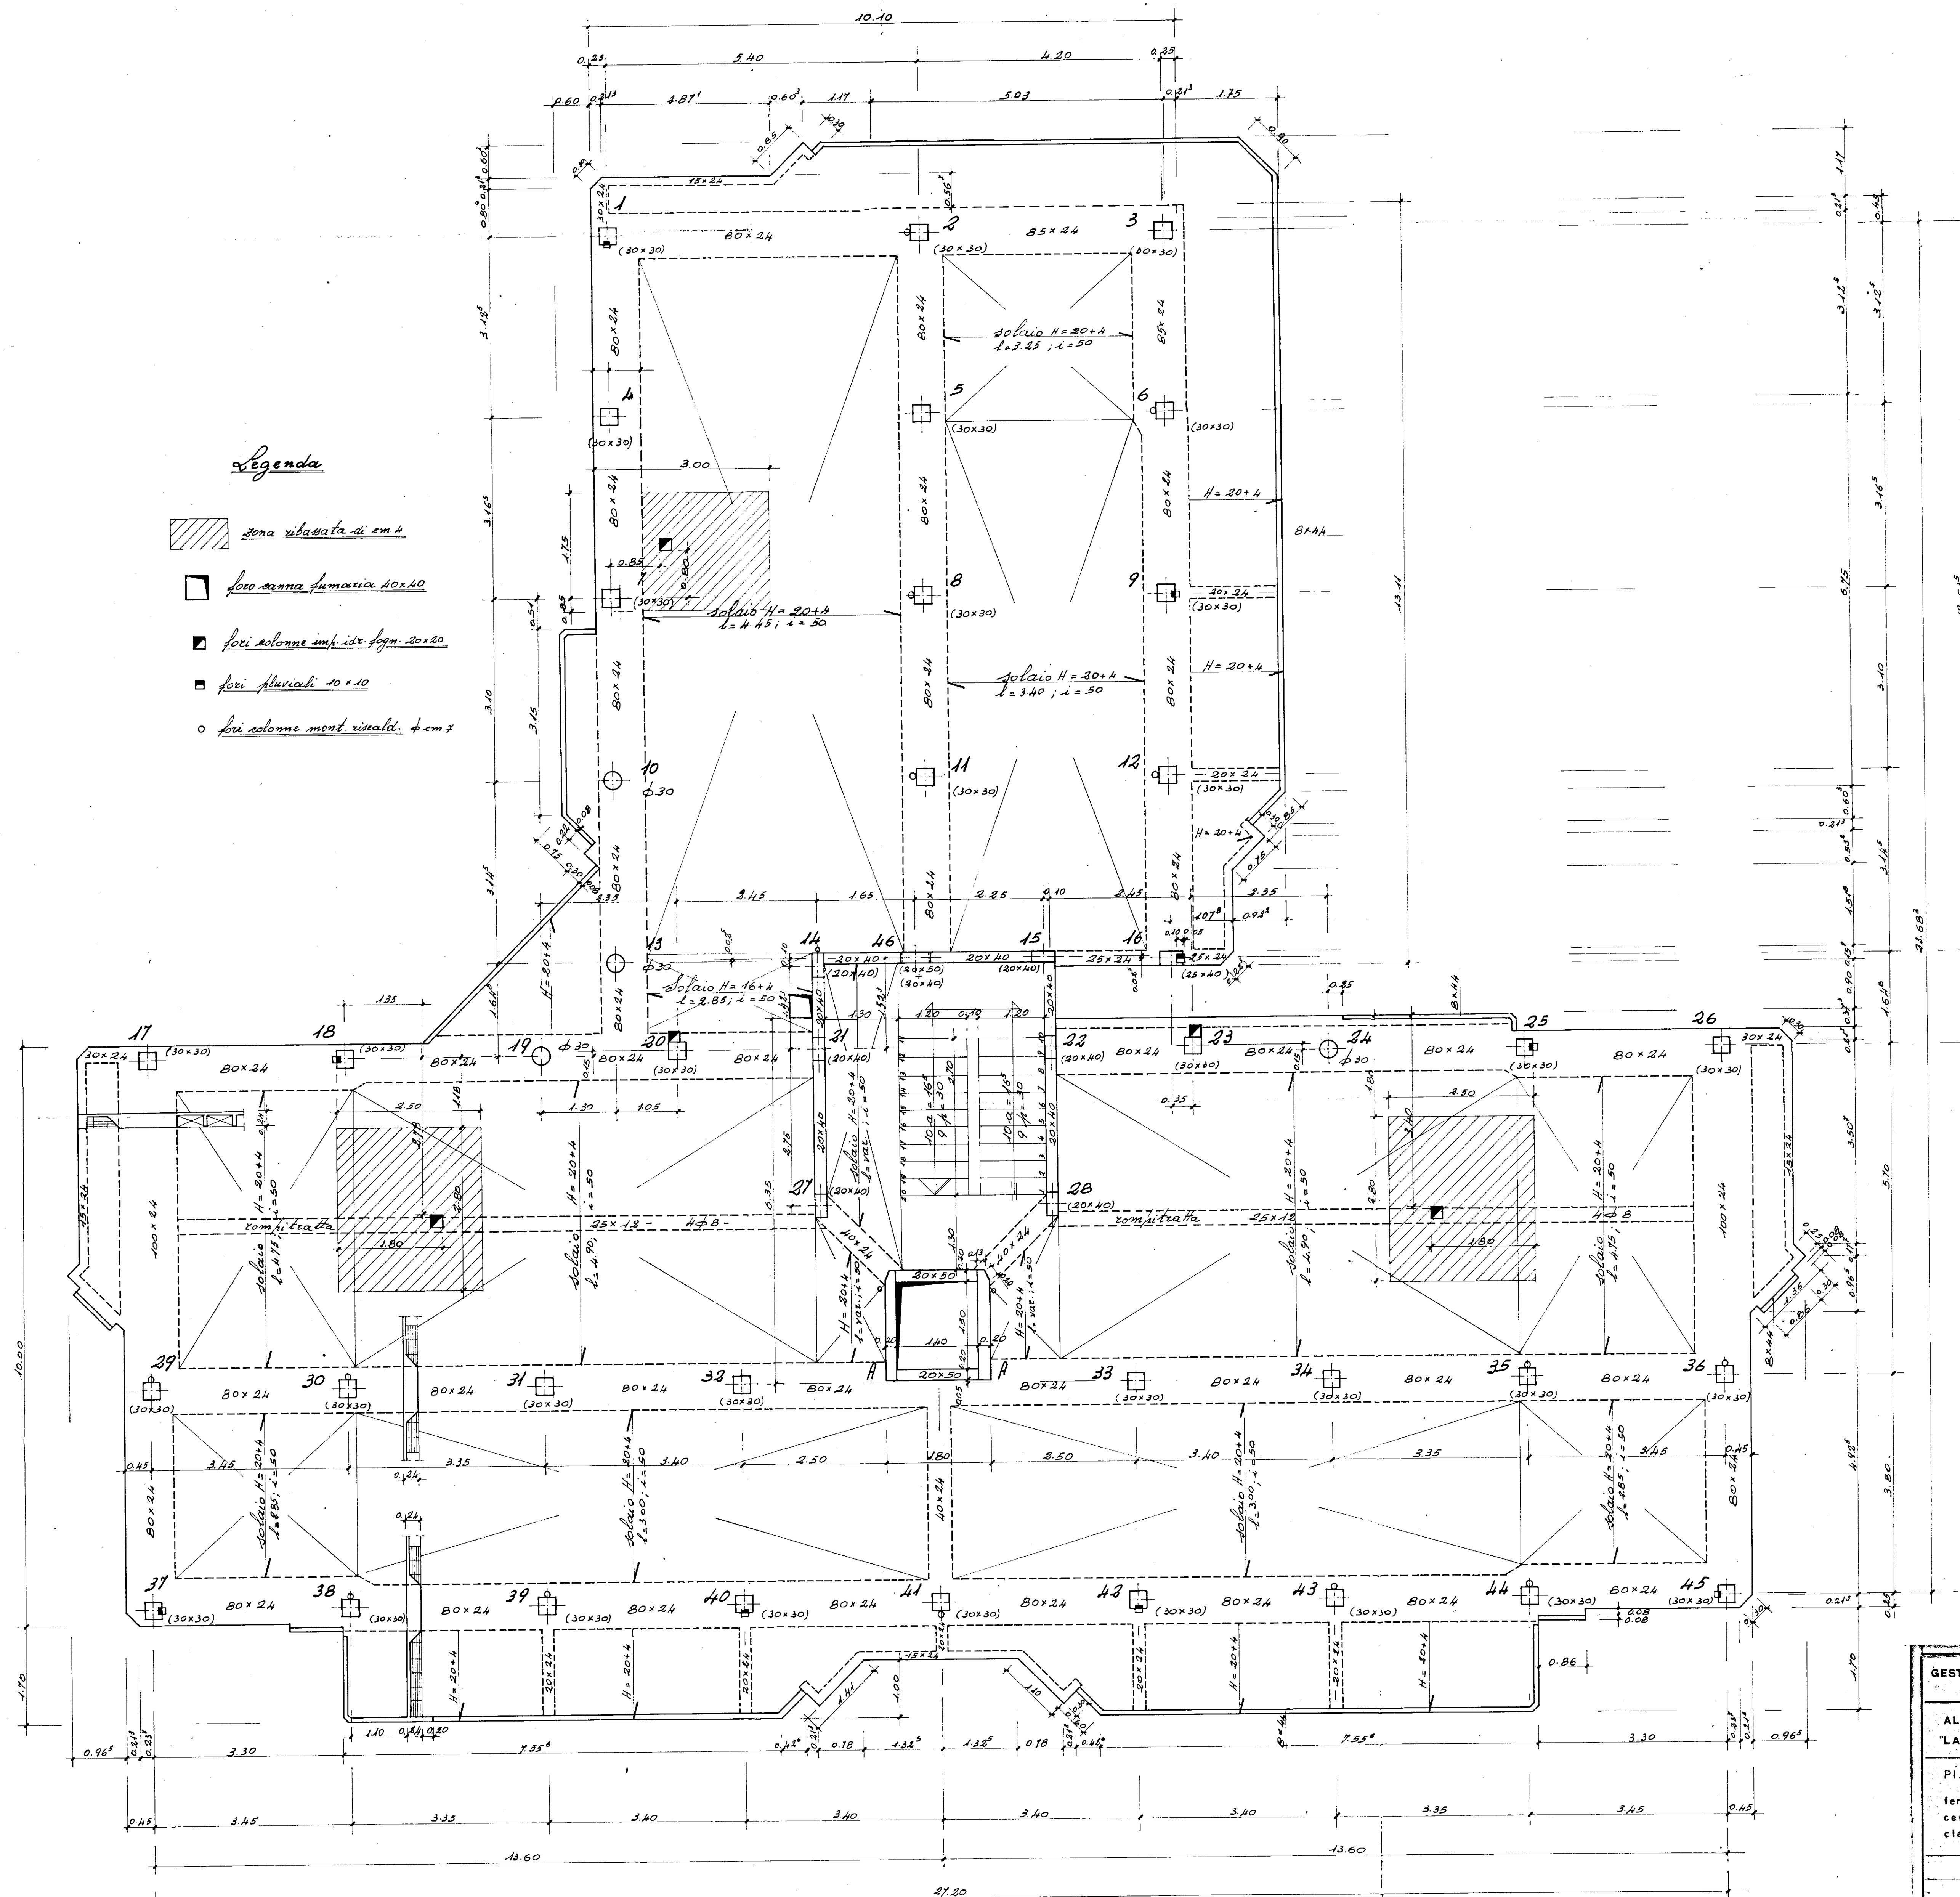

|                                                                               |                |                |  |                                         |           |
|-------------------------------------------------------------------------------|----------------|----------------|--|-----------------------------------------|-----------|
| GESTIONE CASE LAVORATORI<br>(legge 14.2.1963 n.60)                            |                | COOPERATIVA N. |  | stazione appaltante<br>COOP. LA PINETA. |           |
| ALLOGGI PRENOTATI DALLA COOPERATIVA<br>"LA PINETA" - FRANCAVILLA FONTANA (BR) |                |                |  | data:<br>2. 7. 4                        | ggg:<br>9 |
|                                                                               |                |                |  | ggg:                                    | ggg:      |
| PIANTA DI CARPENTERIA SOLAIO CALPESTIO<br>ATTICO.                             |                |                |  | archivio:                               |           |
| ferro                                                                         | A.38           |                |  |                                         |           |
| cem.                                                                          | 425/300.411/m3 |                |  |                                         |           |
| classe                                                                        | 250            | rapp. 1:50     |  |                                         |           |
| PROGETTAZIONE                                                                 |                | CORRENTE       |  |                                         |           |
| Dr. Arch. Fortunato Pignatelli - Brindisi Via Imp. Costantino.138 (23588)     |                |                |  |                                         |           |