


CASE POPOLARI IN BRUNISI QUART. S. ELIA

37

PIANTA SCAVO DI FONDAZIONE E SBANCAMENTO

LOTTO 37 -

SCALA 1:100

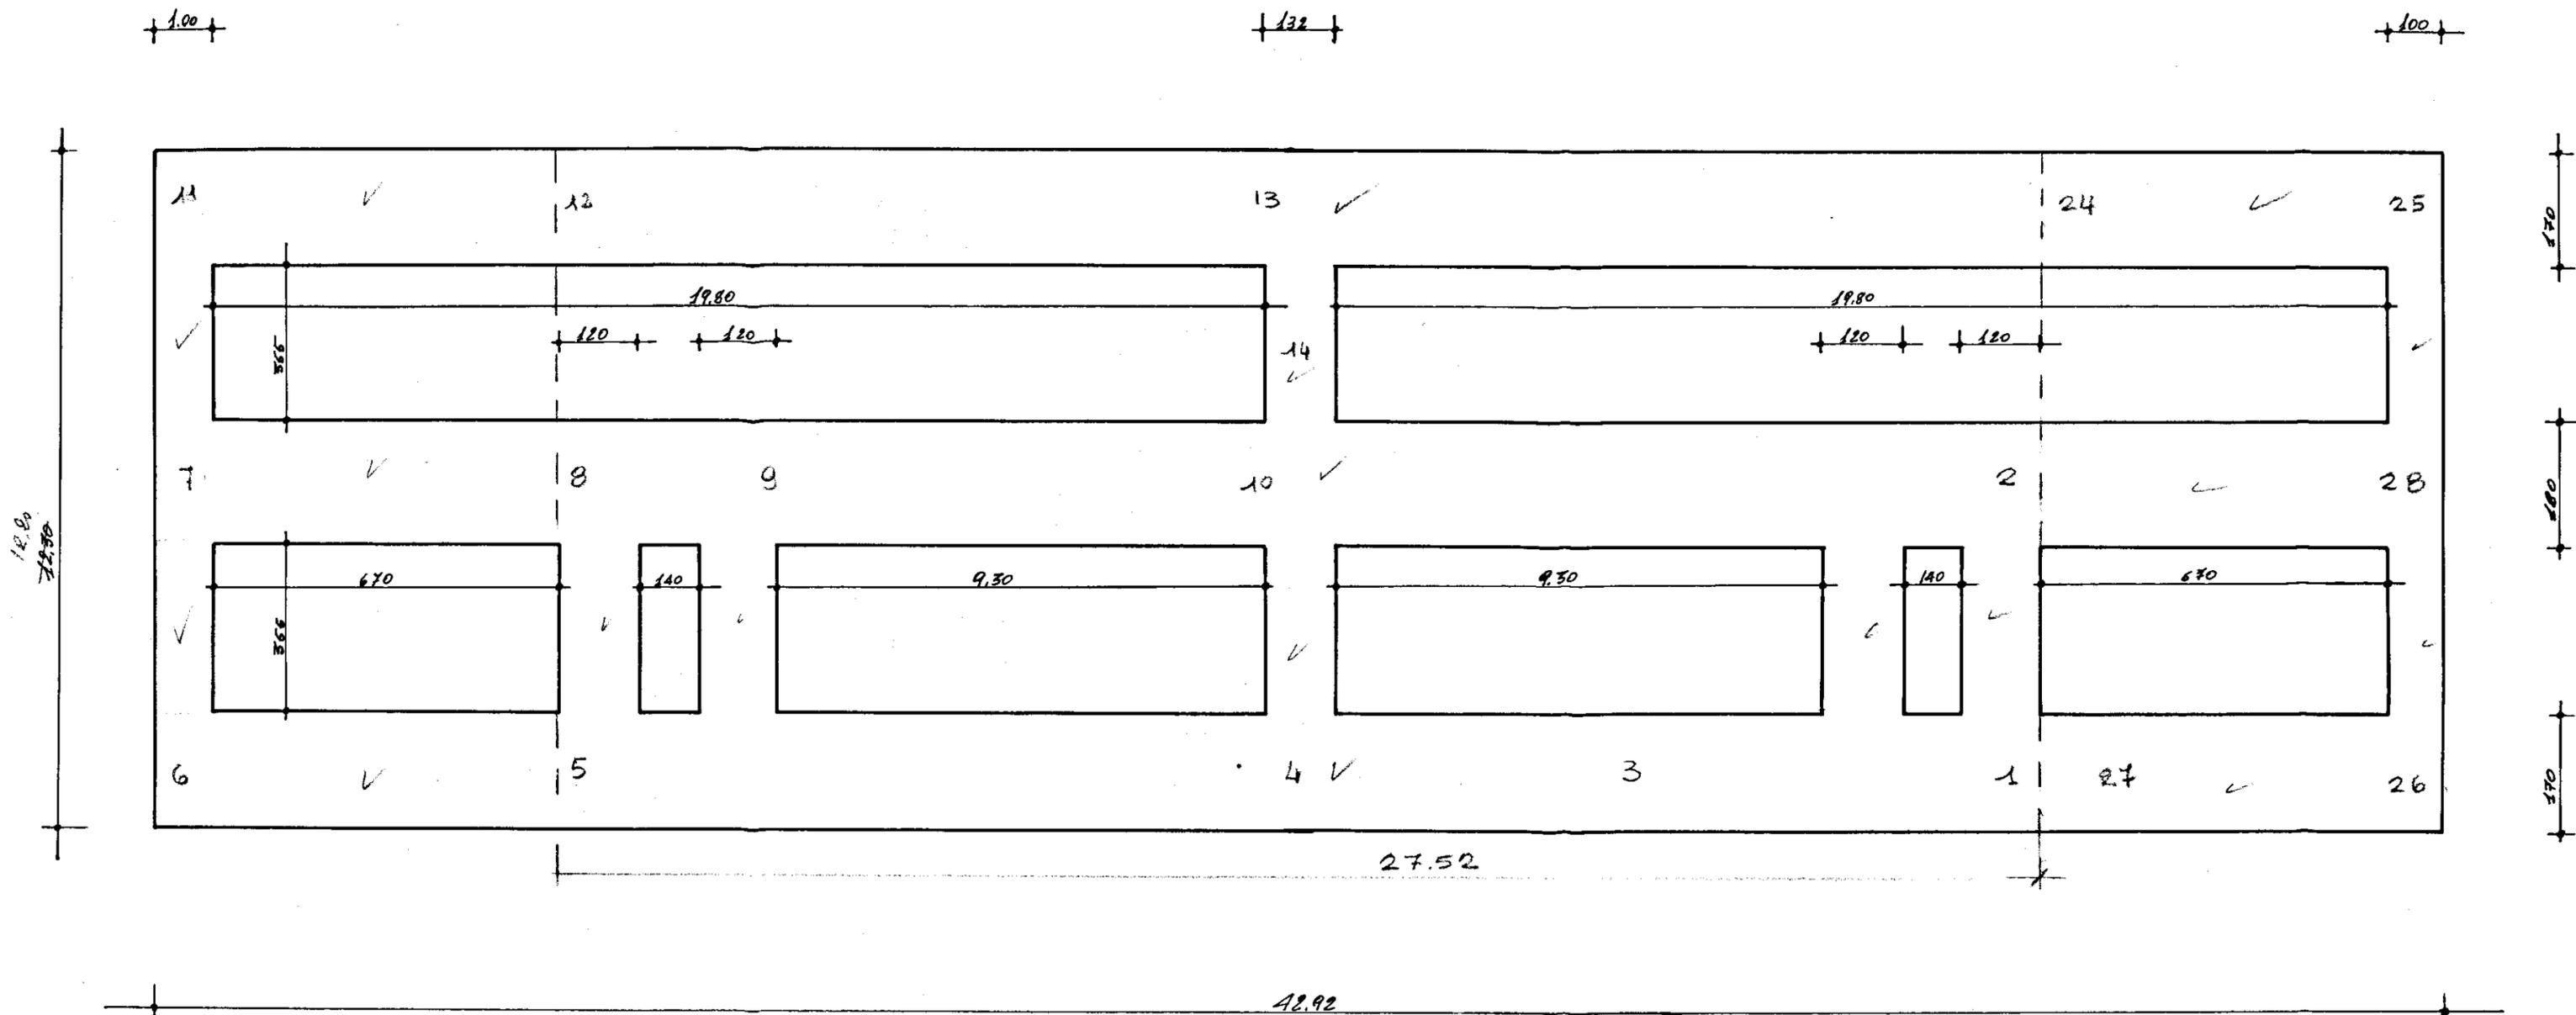

Refer!