

PROF. DOTI. ARCH.
ALBERTO GATTI

BC


11

BRINDISI COMMENDA OVEST
IACP - SEZIONE DEL GIARDINO

-8 APR. 1959

U

29

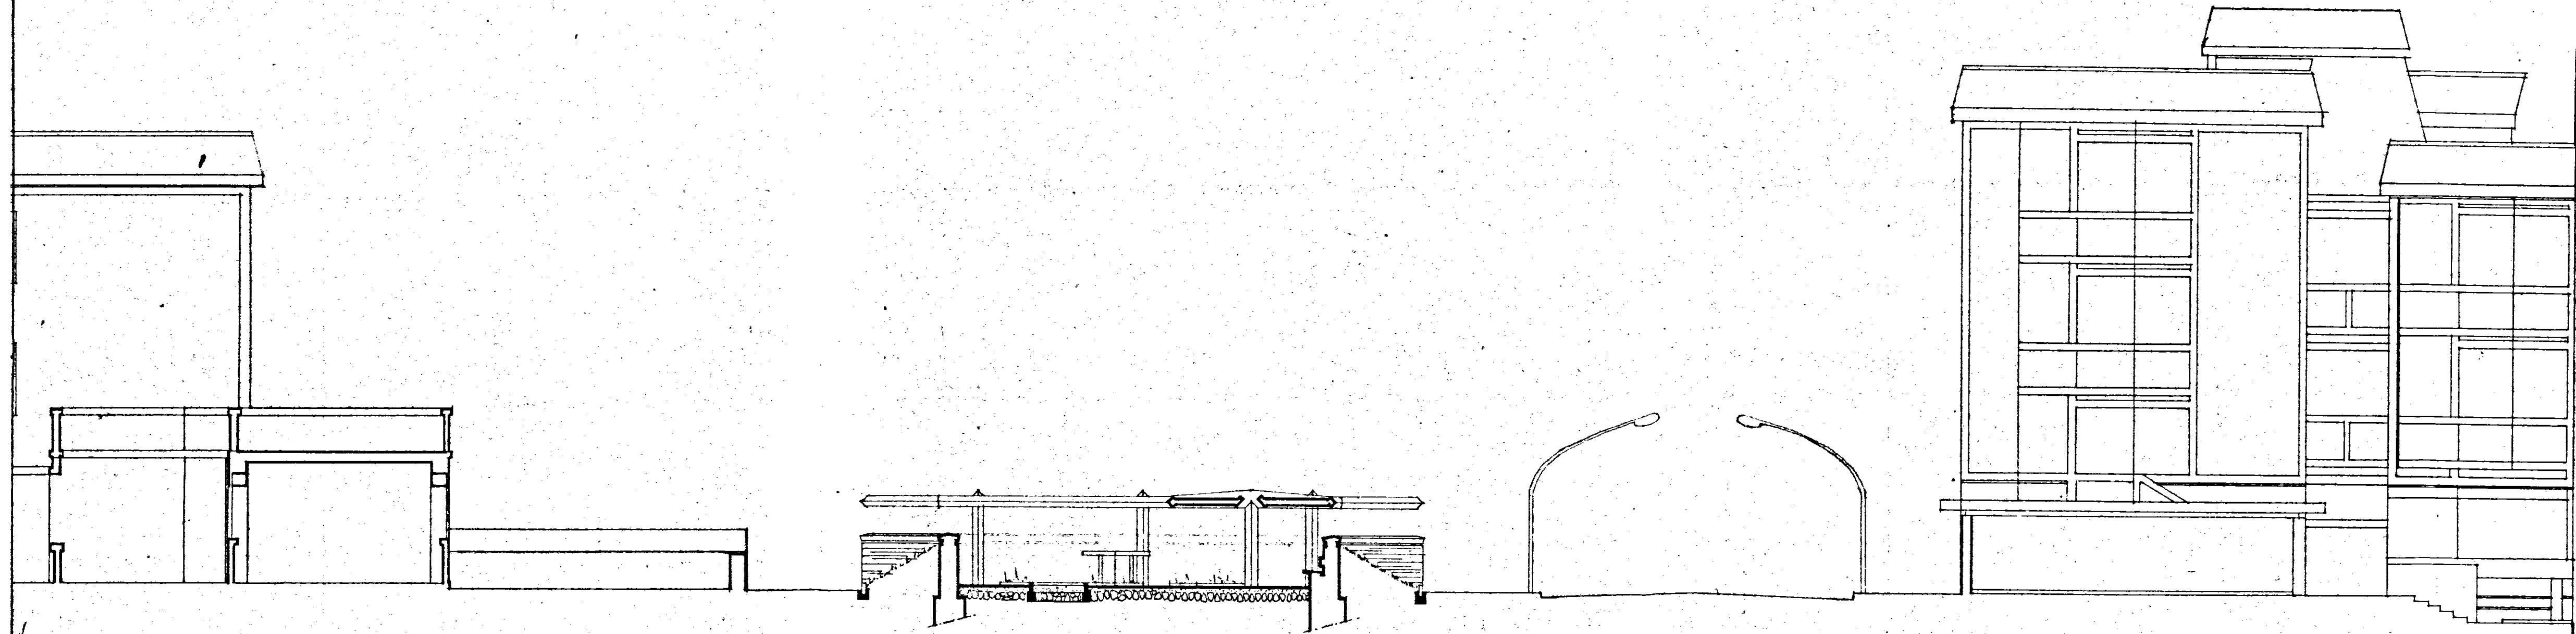

SEZIONE 1:100