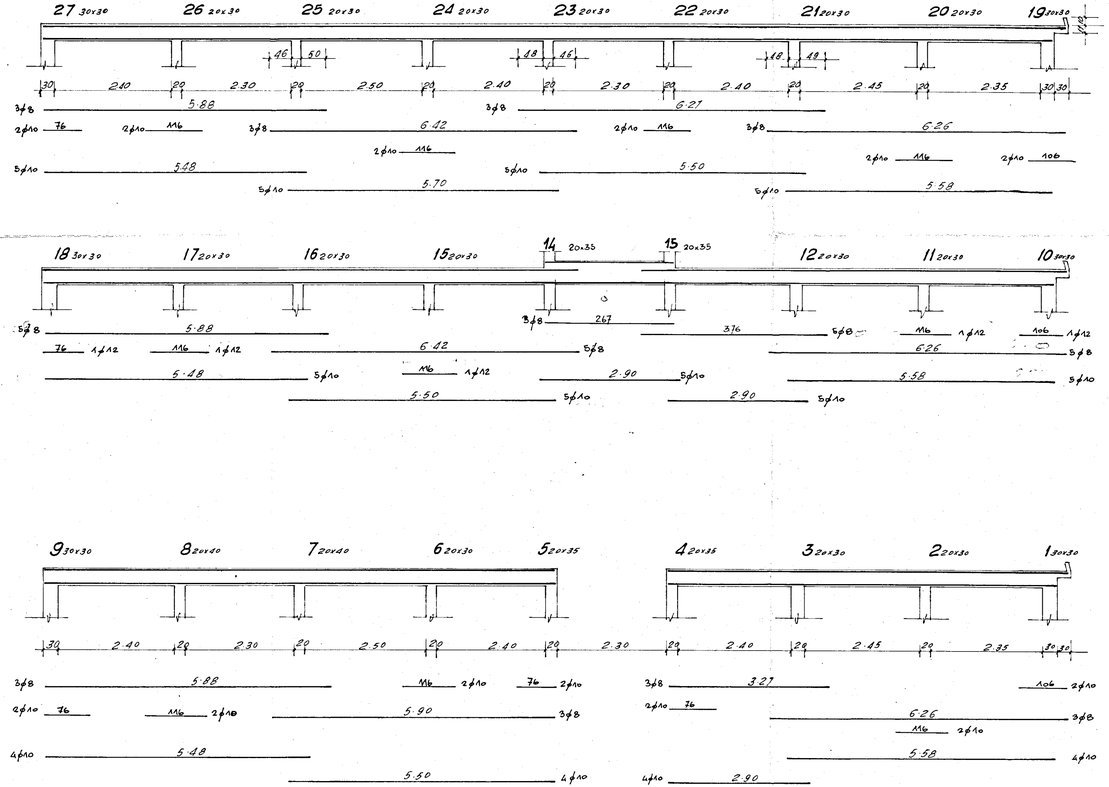

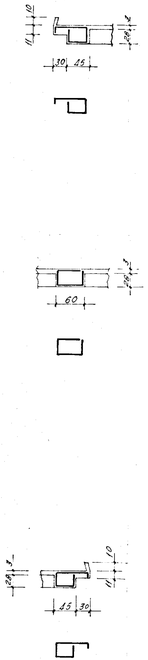

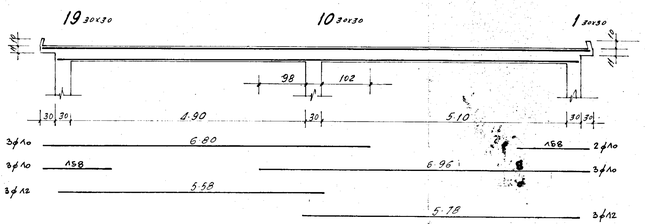

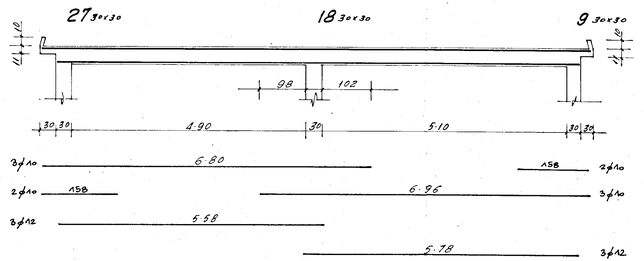

730

280

70

44

16%

2000

LU3-4000

IMPRESA : ING. R. LECCISI - BRINDISI -	DIS. N°
- I.A.C.P. BRINDISI - COSTRUZIONI DI CASE POPOLARI IN BRINDISI QUARTIERE S. ELIA - LEGGE 4-11-1963 NR 1460	8
ARMATURE TRAVI COPERTURA PIANO TERZO SCALA 1:50	DATA
CALCOLI : STUDIO TECHNICO DOTT. ING. L. POTTI - BRINDISI -	