
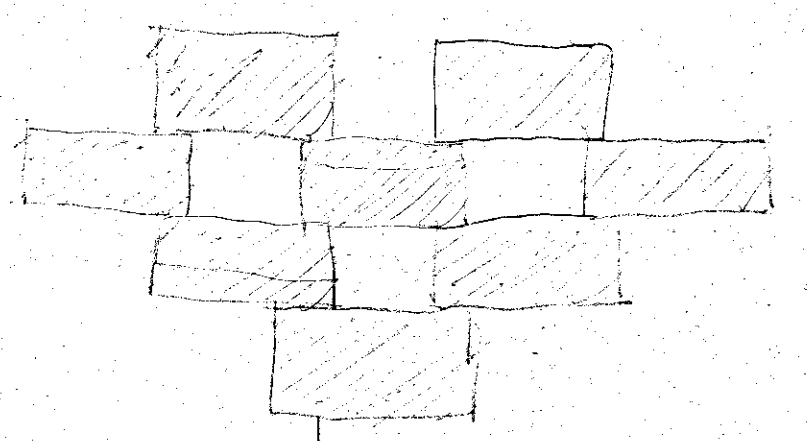
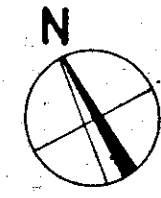


PROGETTISTI
ARCH. GIUSEPPE AMENDOLA - CAPO GRUPPO
MARIA TERESA SARNO
CECILIA VARETTI
LUIGI CREMONA
ALDO VILLANI

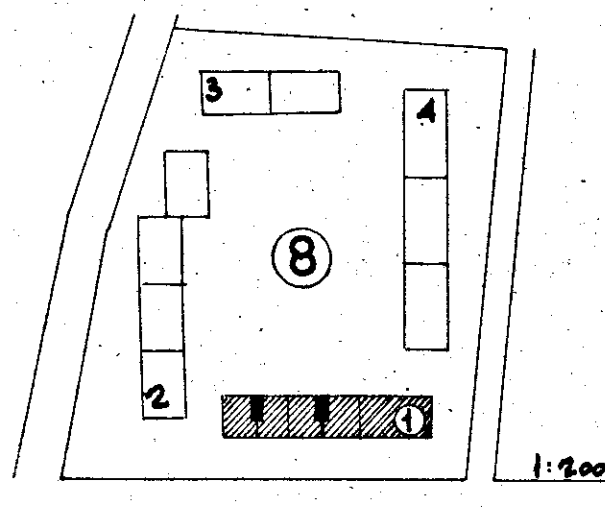

SUP. UTILE	70 mq	VANI LEGALI	N° 5
INGRESSO	5,87		
CORRIDOIO	6,43		
SCABUZZINO	1,60		
LAVATOIO	2,40		
BAGNO	5,00		
CUCINA	7,12		
PRANZO	16,35		
LETTO	15,37		
LETTO	13,10		
TOTALE mq.	73,25	AL SECONDOPIANO	
	66,41	AL PIANO RIALZATO	
	139,66 : 2 =	mq. 69,83	SUP. MEDIA


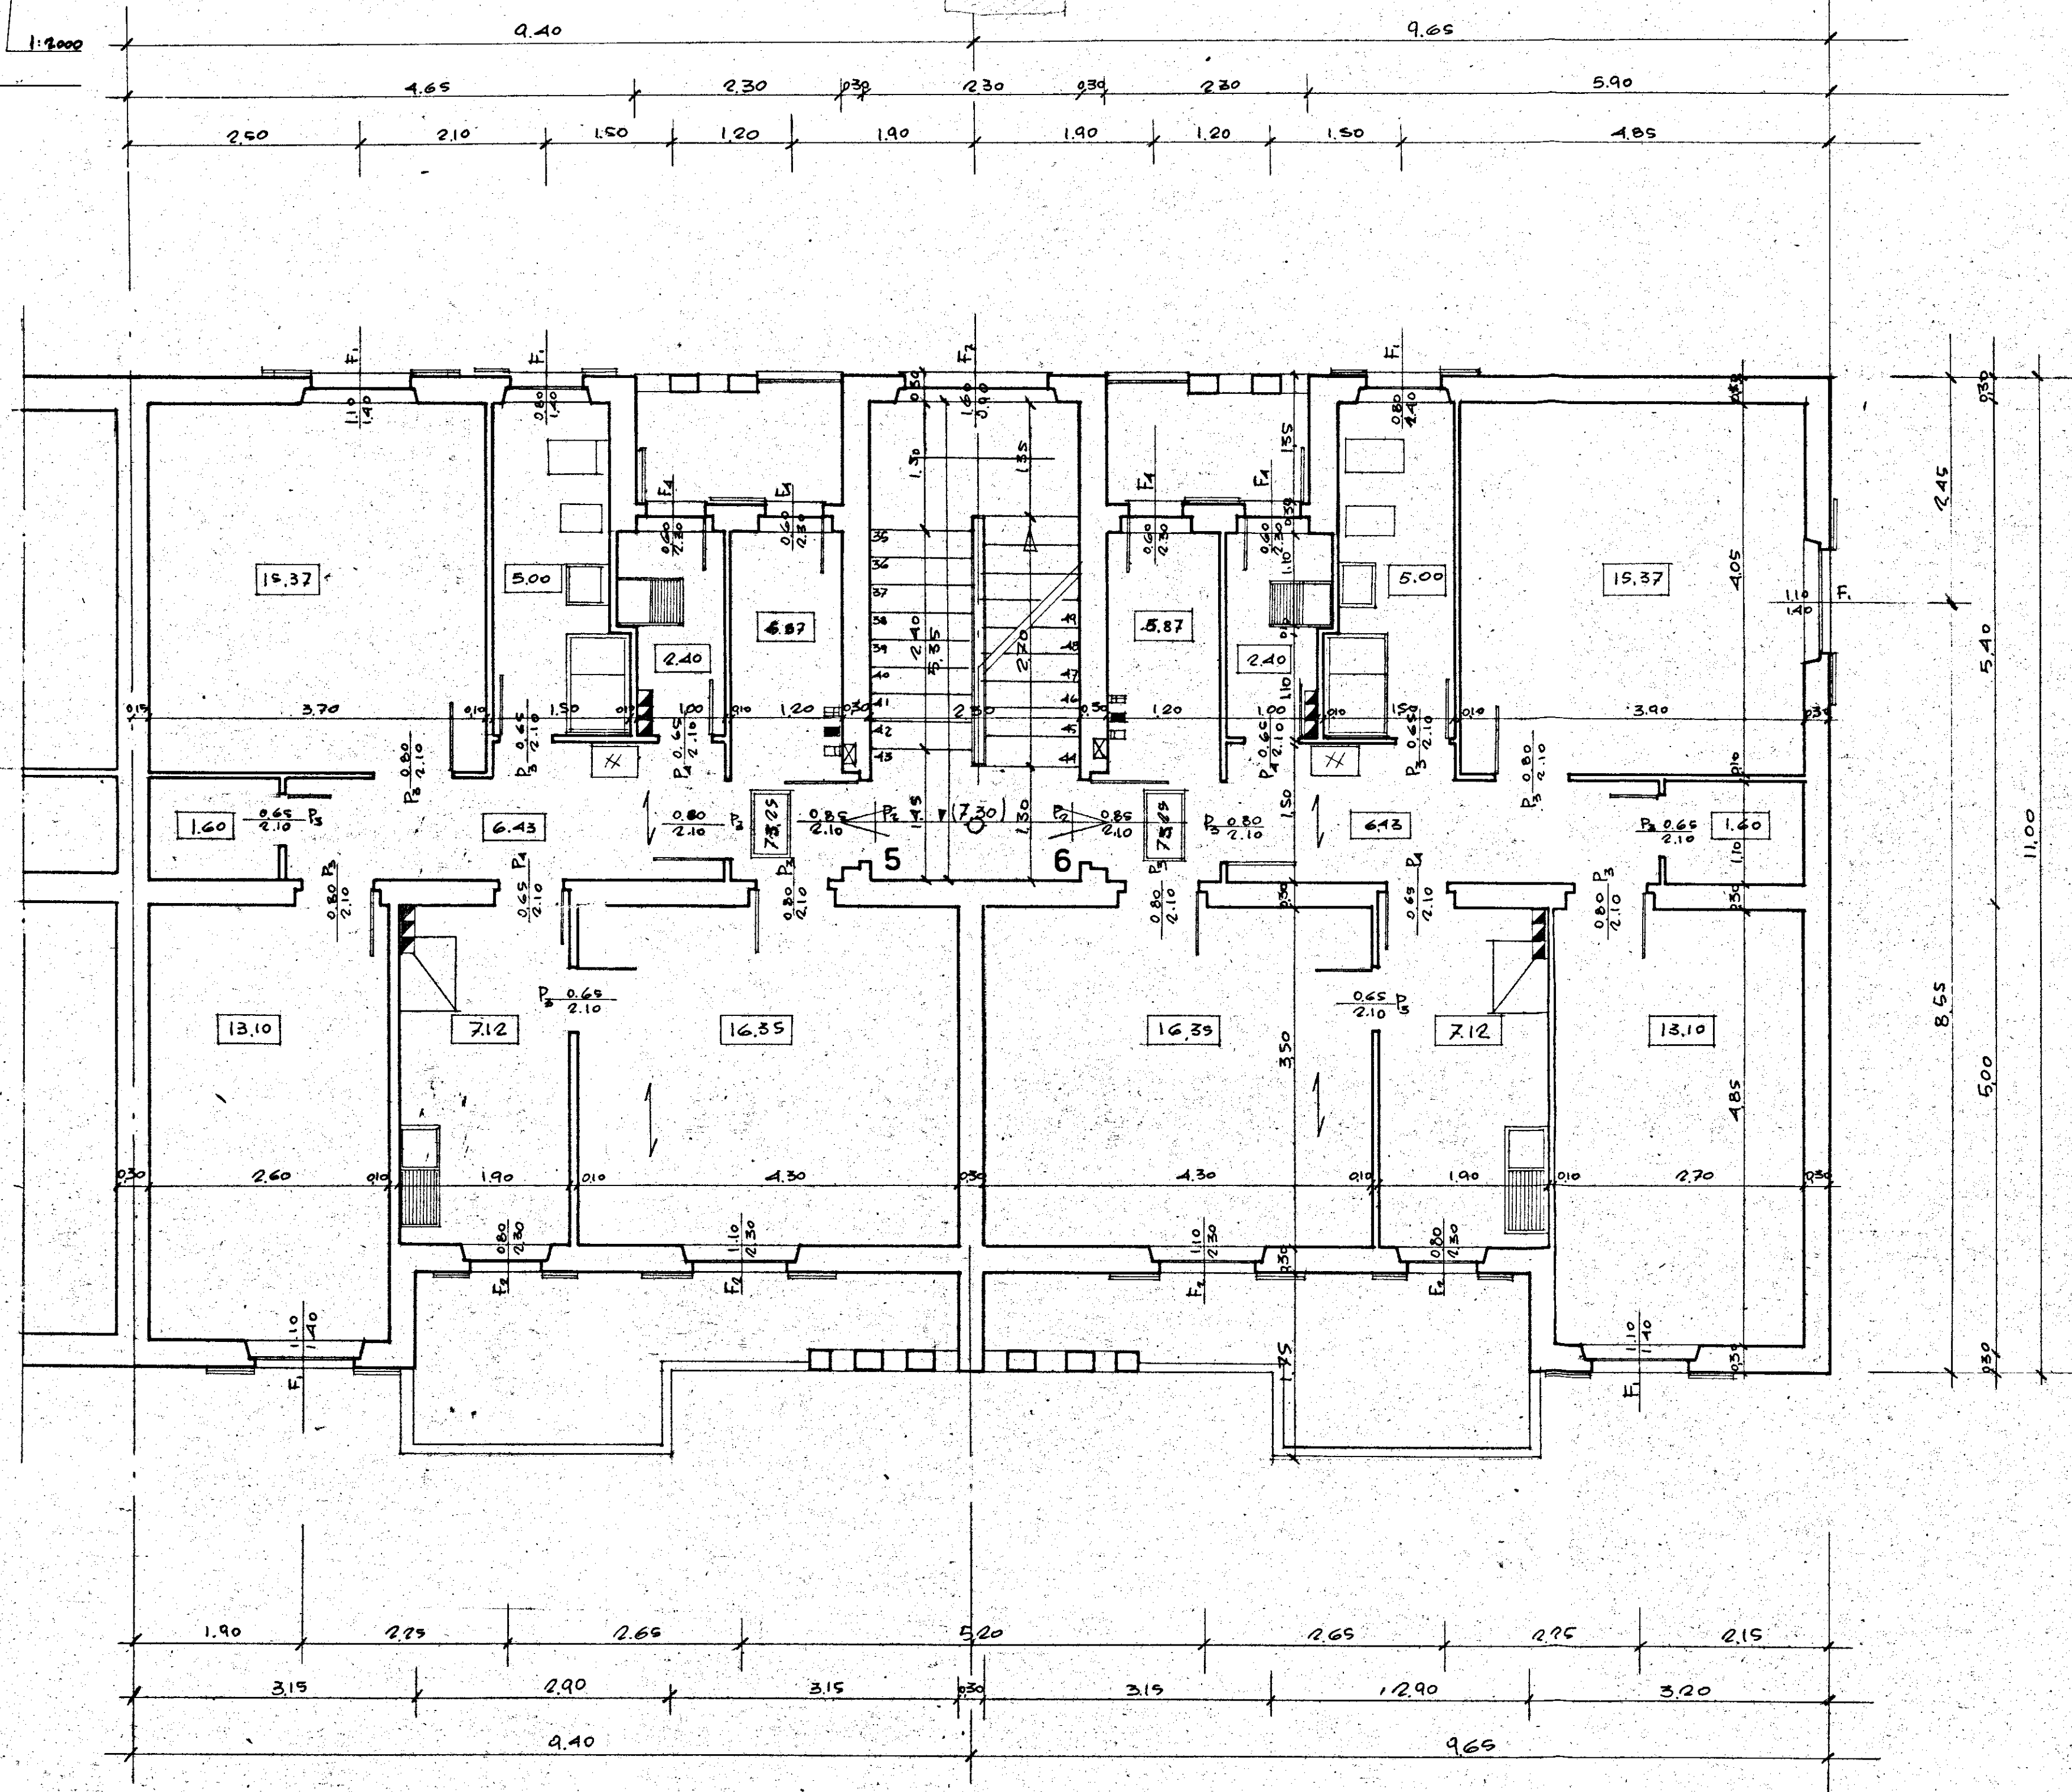


TABELLA INFISSI ESTERNI ED INTERNI PIANO PRIMO E SECONDO - SCALE N° 3 - APP. N° 6 -



N. B.
LE LUCI SONO RIFERITE AL NETTO.
I TIPI F₁, F₂, F₃ SONO A CASSETTONE
CON PERSIANE ALLA ROMANA
IL TIPO F₇ A VASISTAS PER SCALE

FINESTRE E PORTE FINESTRE

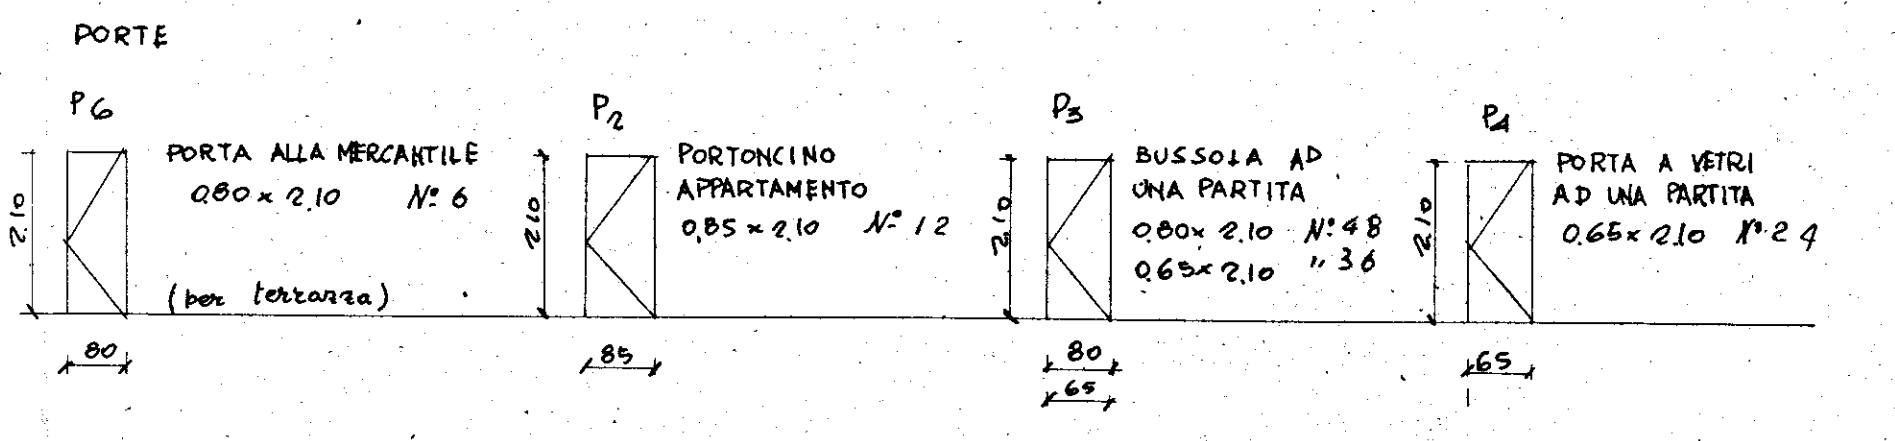