


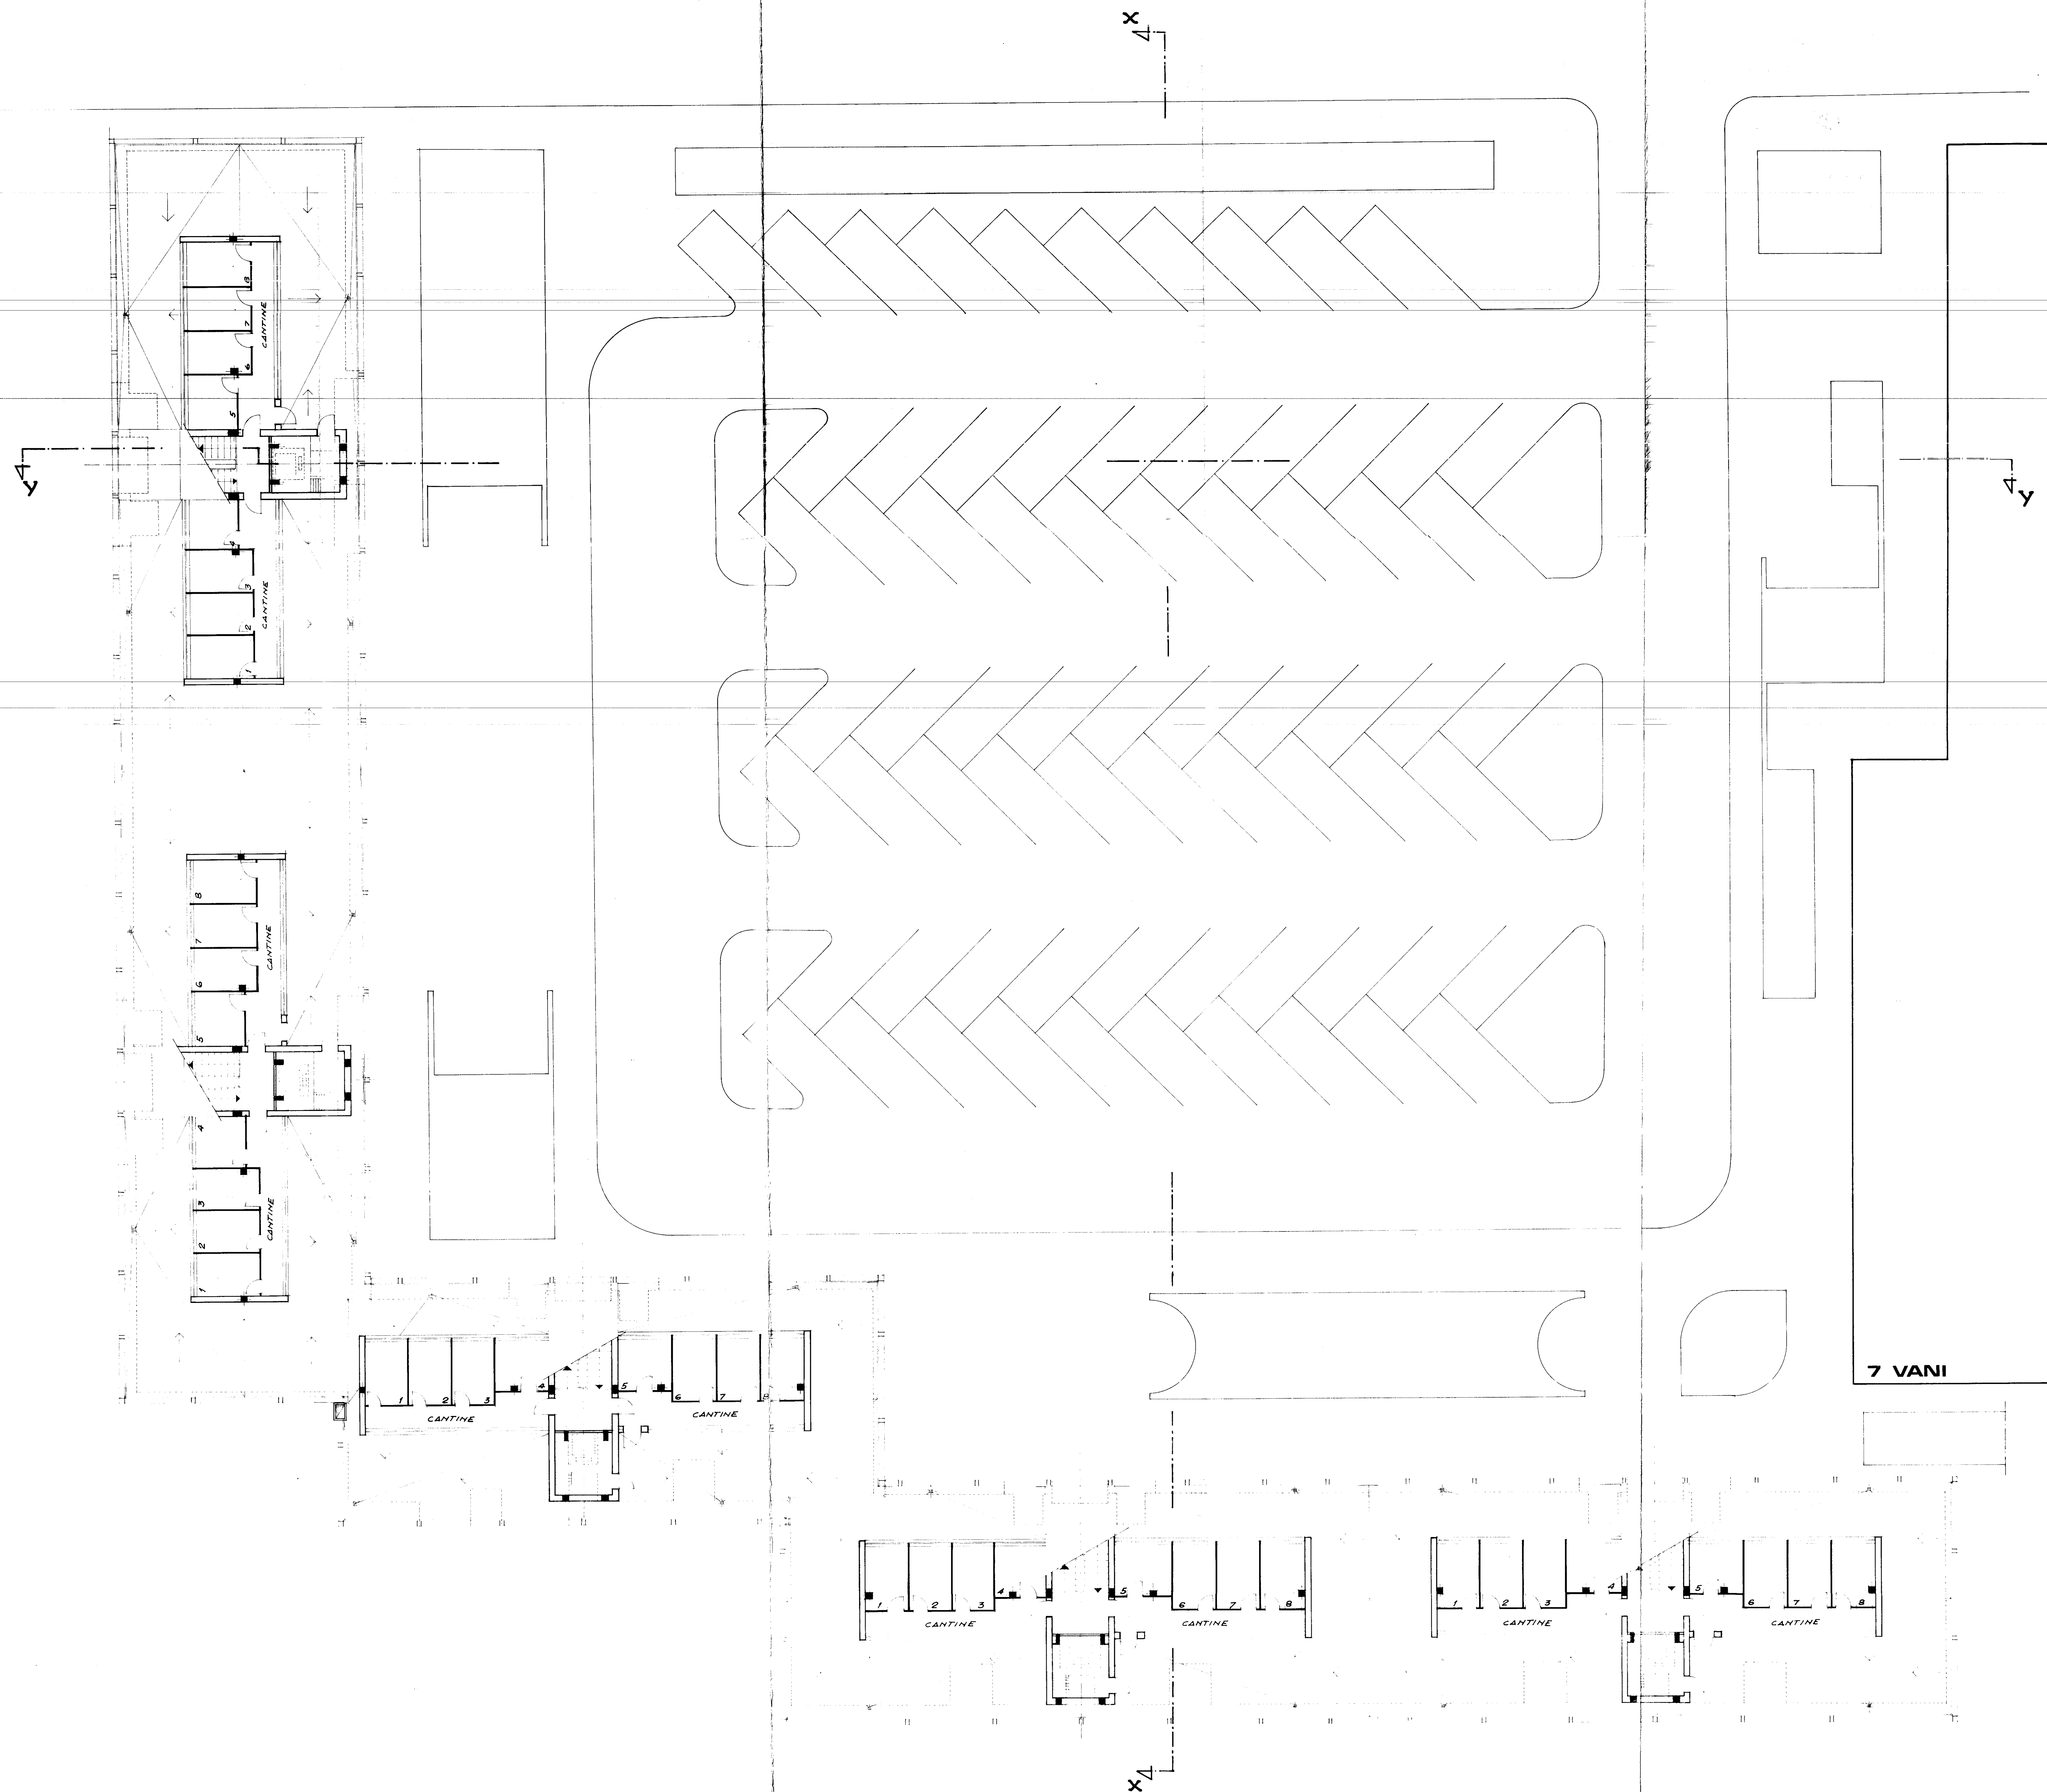


in conformità di quanto previsto
dalla Legge 14/2/63, art. 20

COMMISSIONE PER
L'EDILIZIA
PARERE CONTRARIO

INTERVENTO N. 1211
LEGGE 14/2/63 N. 60
PARERE CONTRARIO

IL SINDACO
L'ASSESSORE ALL'URBANISMO
(Art. 14, Legge 14/2/63, N. 60)

PRESIDENTE
Consiglio Comunale

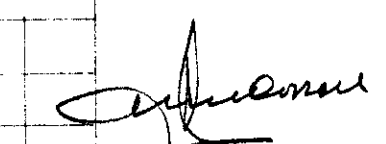GESTIONE CASE LAVORATORI		INTERVENTO N. 1211		I.A.C.P. BRINDISI	
LEGGE 14/2/63 N. 60		3° TRIENNIO		DATA: 10-12-70	
PROGETTO PRELIMINARE PER COSTRUZIONE DI		ALLOGGI IN BRINDISI-QUARTIERE SANT'ELIA		N° 15	
EDIFICIO B (7x5+6 vani e 1 piano)		PIANTA PIANO COPERTURE		1:100	
Dott. Arch. E. NESPEGA	Edilizia				
Dott. Ing. A. CORRADO	Edilizia				
Dott. Ing. F. CARADORINI	Prog. e Costi				
Dott. Ing. M. BOLOGNESE	Strutt. e Calc.				
Dott. Ing. N. VIVARELLI	Imo. Tecnici				