




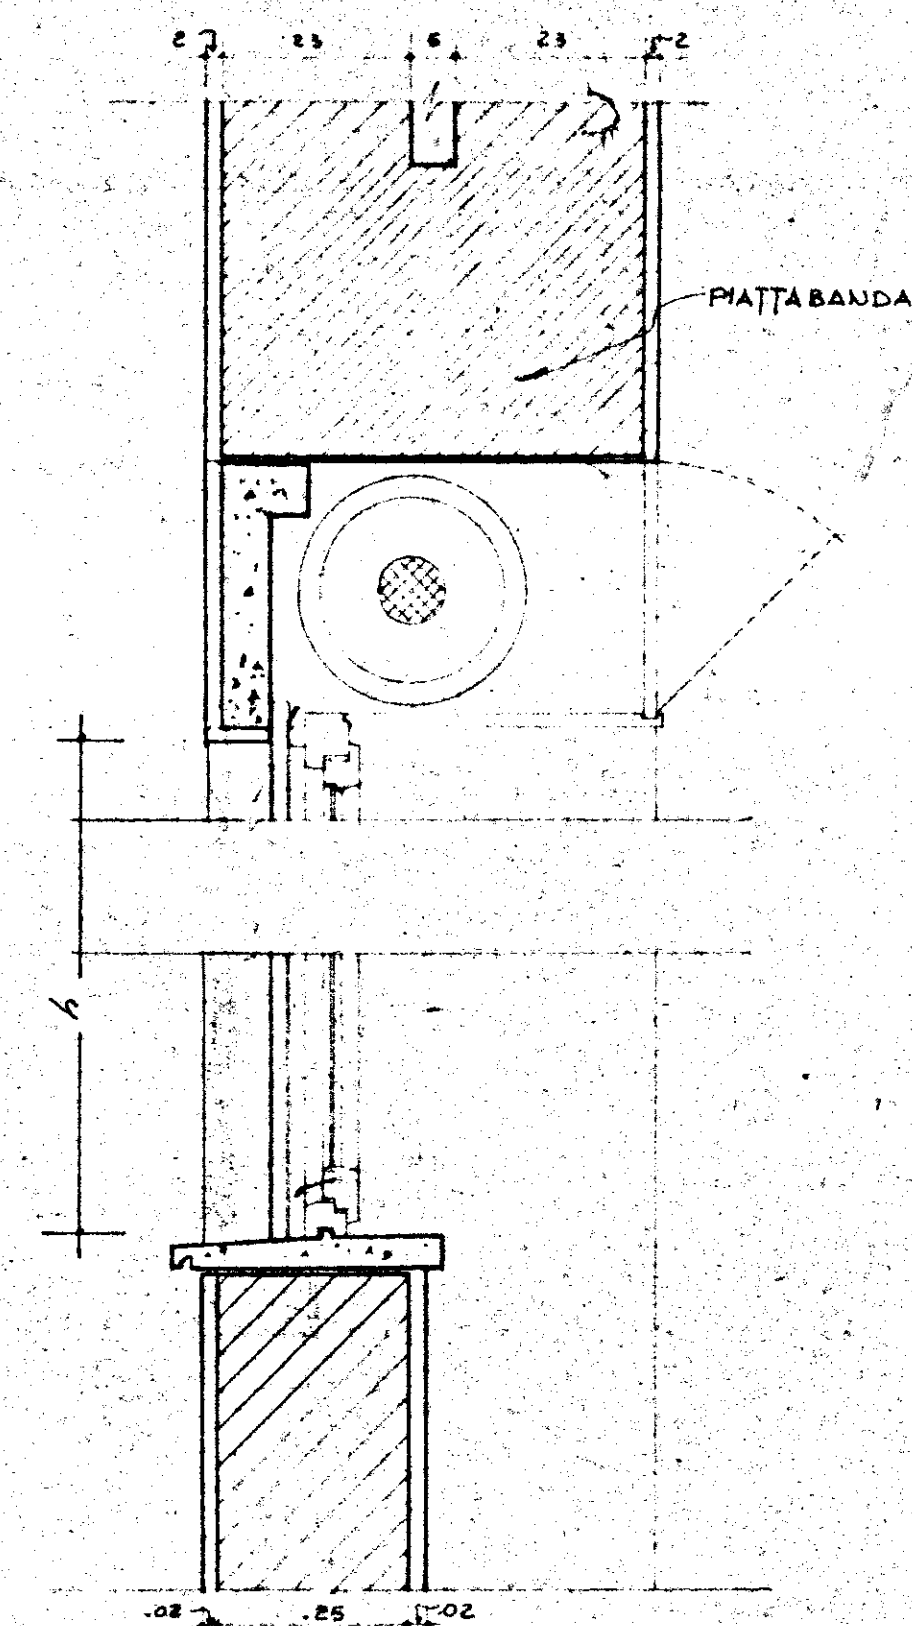


SEZIONE TIPO VERT.

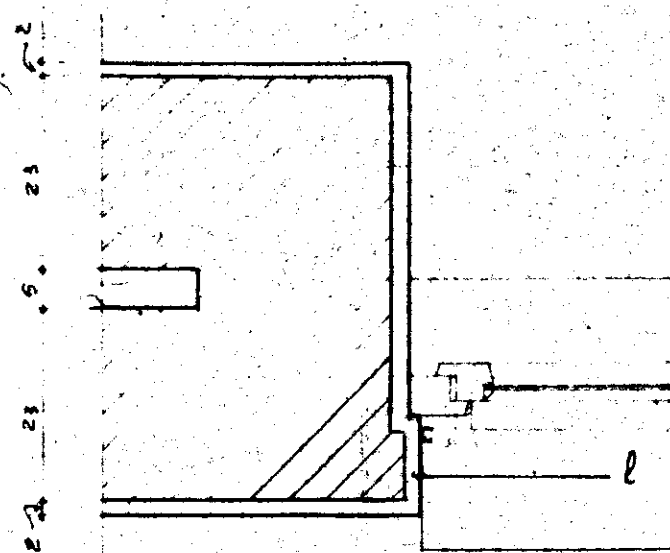

SEZIONE TIPO

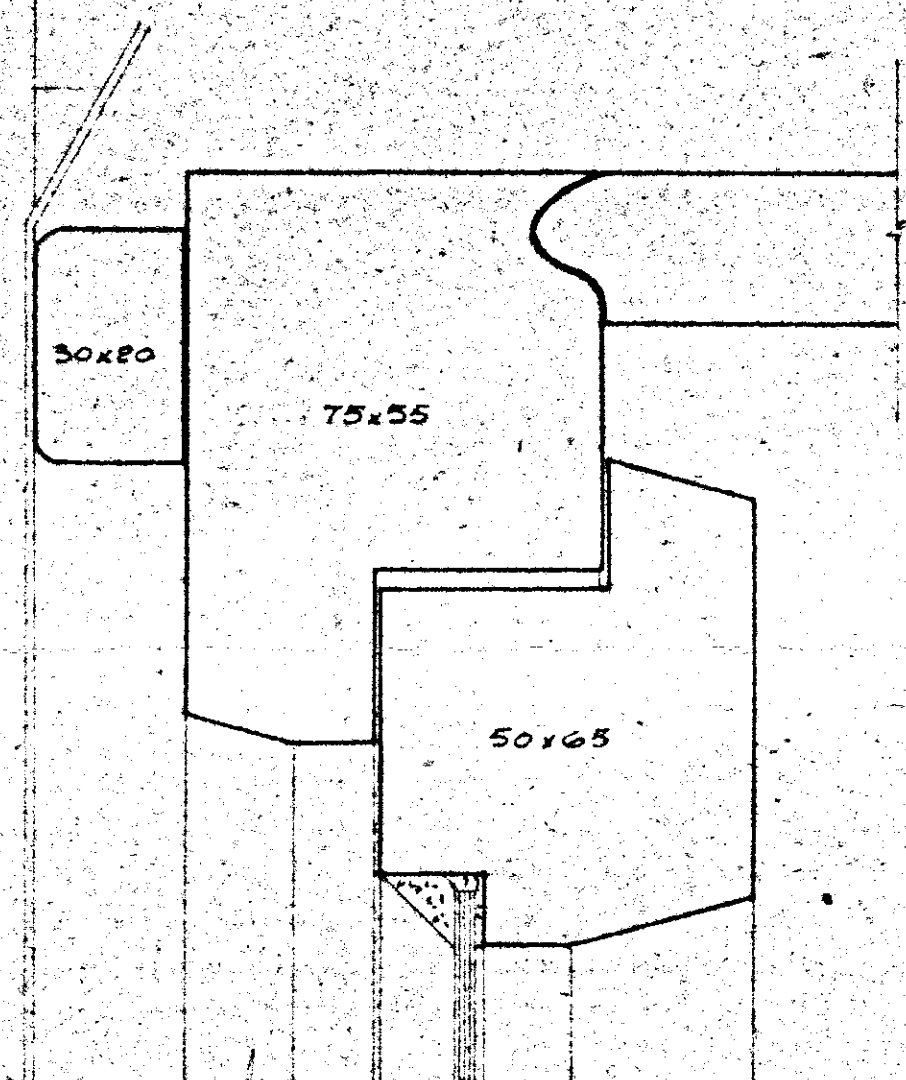


SEZIONE 1
TAV. 19

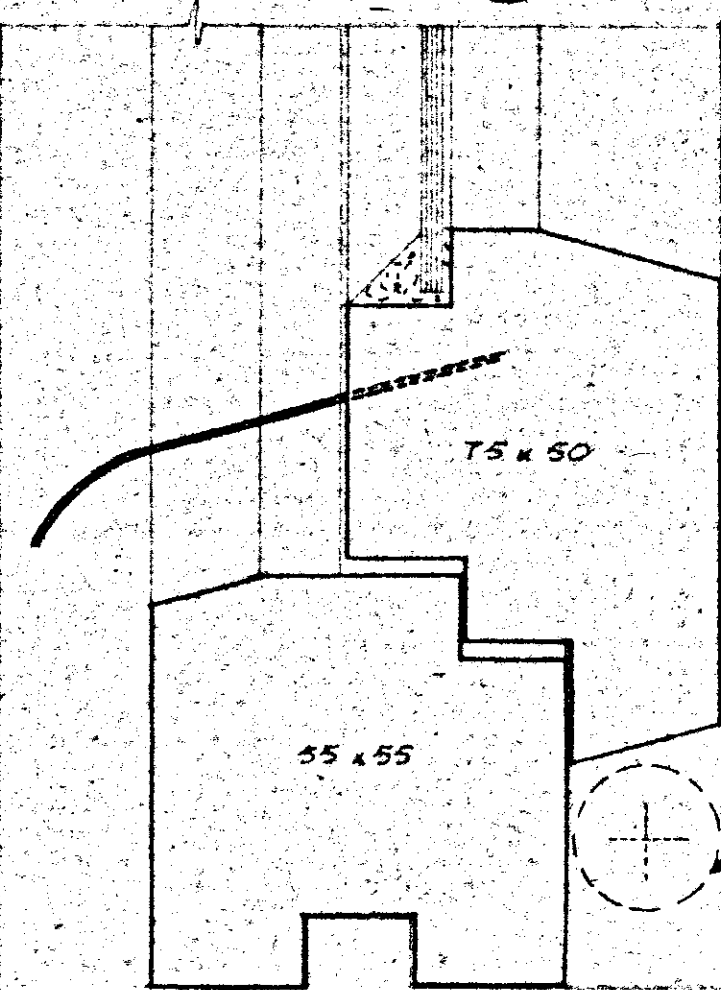


VALE SOLO NEL CASO DELLE FINESTRE A VASISTAS
(F2 - F3 - F4 - F5 - F6 - F7 - F8)


SEZIONE 2
TAV. 19

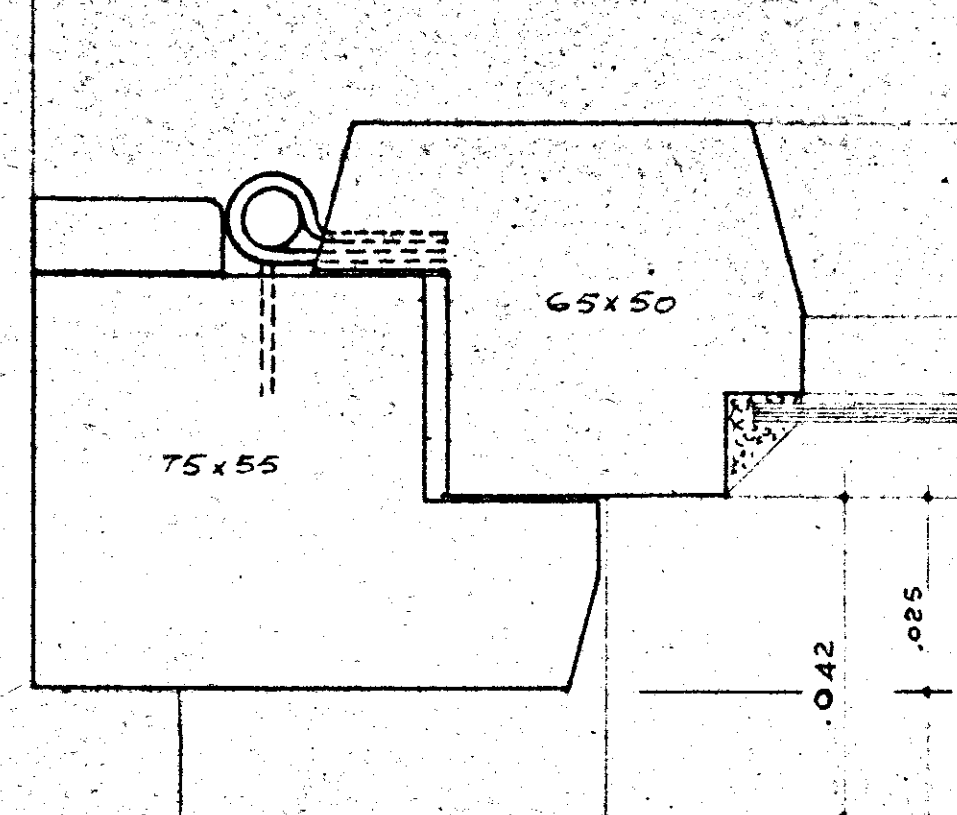

SEZIONE 3
TAV. 19

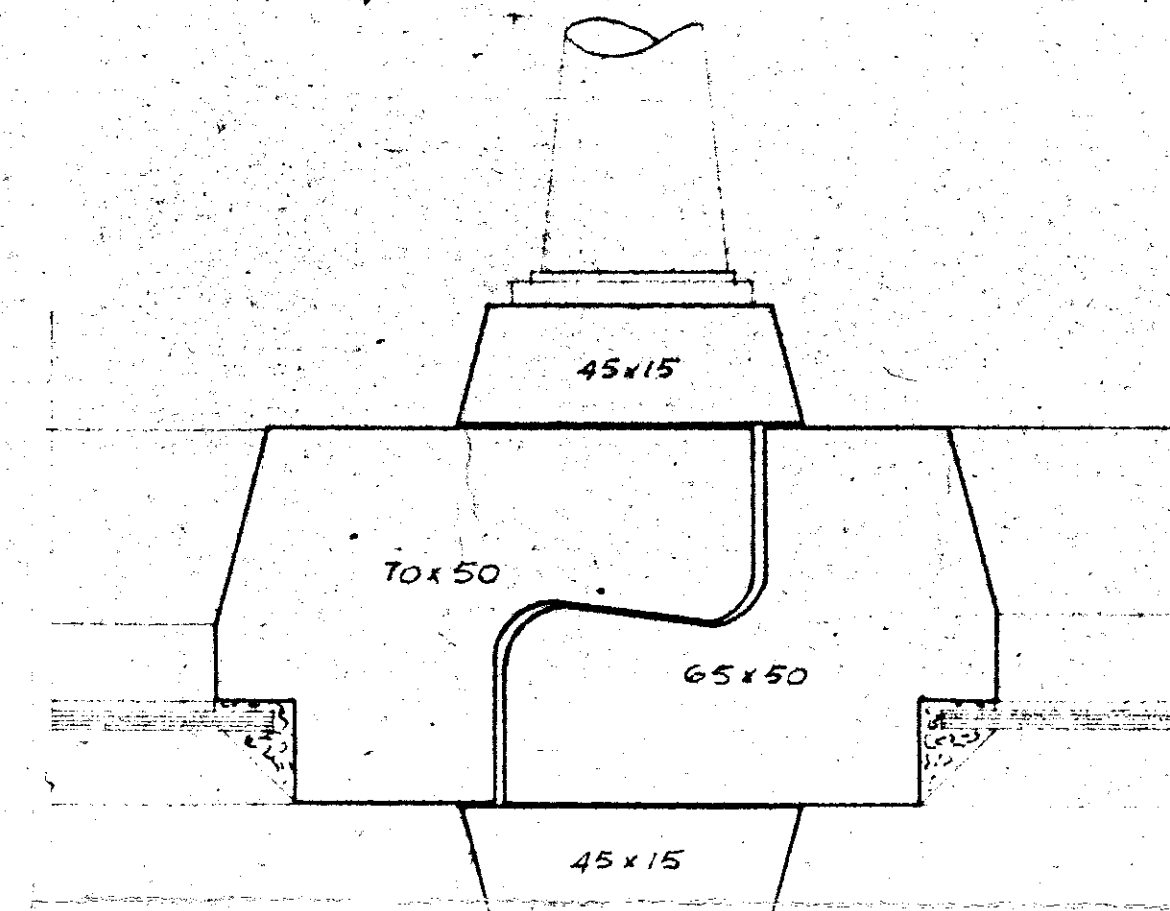

SEZIONE 4
TAV. 19

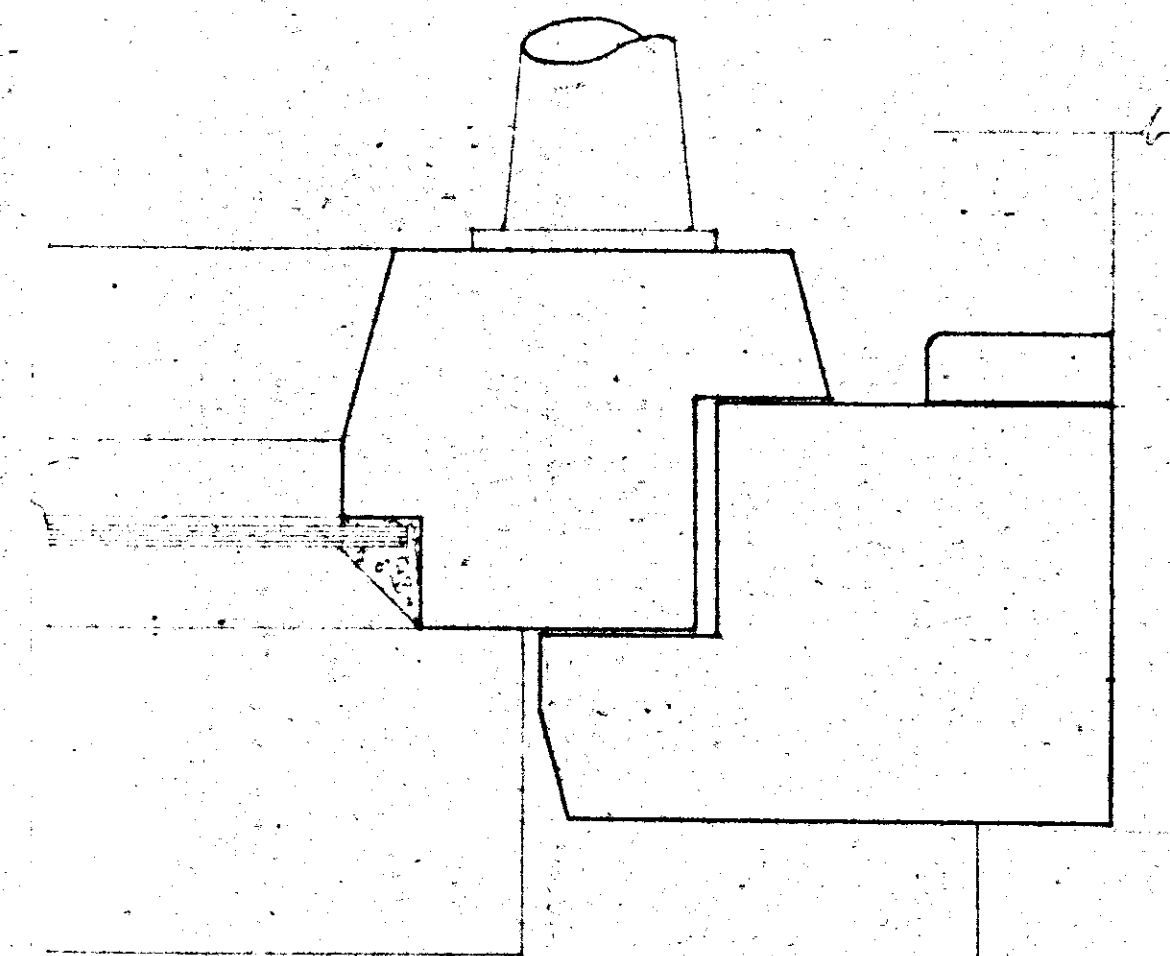

SEZIONE 5
TAV. 19

GESTIONE	GRUPPO ARCH. SPACCARELLI - A. BACCIN - BRUNO - DONI - C. BACCIN	DIS. N. 6790
NA CASA	ed. A.B.C.D.E.F	TAV. 88
2° SETTEMANNO	n. 1.....29	SERIE 243
CASE IN		
MISAGNE		
STAZIONE APP.	PARTECOLARI FINESTRE	ROMA
I.A.C.P.	RAPP. 1:10	10 AGOSTO 1955
BRINDISI	" 1:1	