


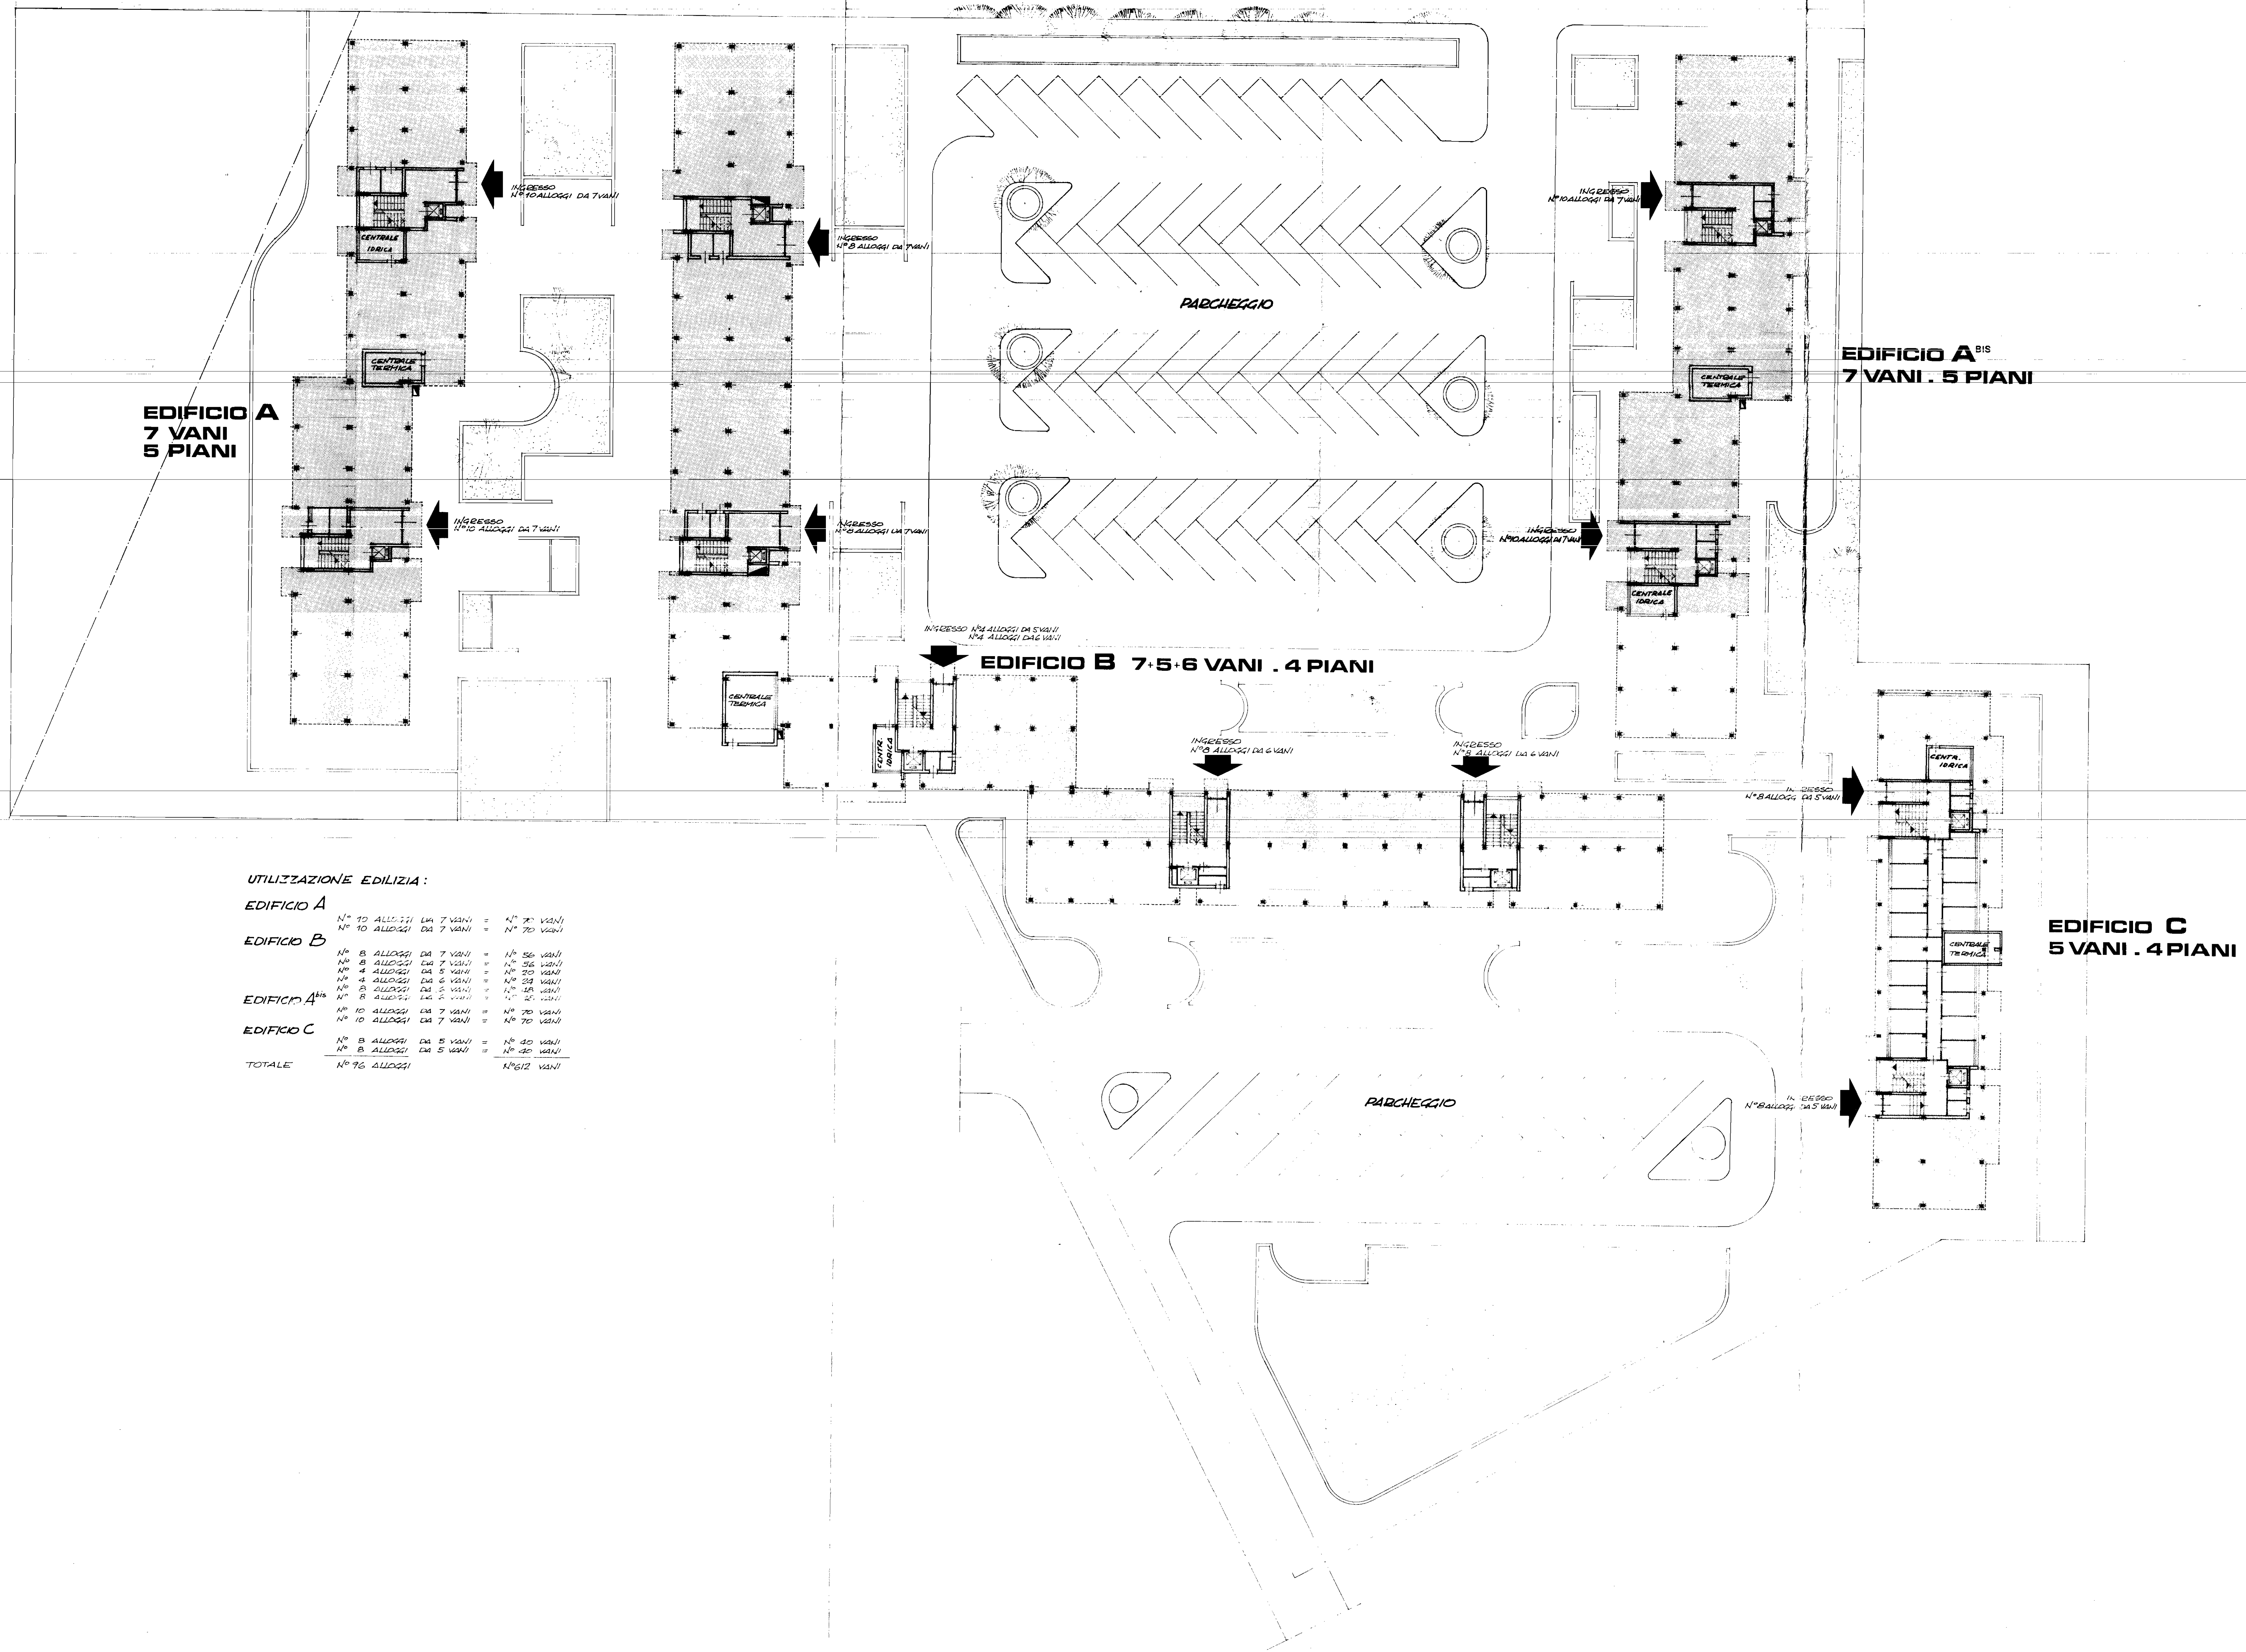

UTILIZZAZIONE EDILIZIA:

EDIFICIO A

N° 10 ALLOGGI DA 7 VANI = N° 70 VANI
N° 10 ALLOGGI DA 7 VANI = N° 70 VANI

EDIFICIO B

N° 8 ALLOGGI DA 7 VANI = N° 56 VANI
N° 4 ALLOGGI DA 5 VANI = N° 20 VANI
N° 4 ALLOGGI DA 6 VANI = N° 24 VANI
N° 8 ALLOGGI DA 5 VANI = N° 40 VANI
N° 8 ALLOGGI DA 6 VANI = N° 48 VANI

EDIFICIO A^{bis}


N° 10 ALLOGGI DA 7 VANI = N° 70 VANI
N° 10 ALLOGGI DA 7 VANI = N° 70 VANI

EDIFICIO C

N° 8 ALLOGGI DA 5 VANI = N° 40 VANI
N° 8 ALLOGGI DA 5 VANI = N° 40 VANI

TOTALE

N° 96 ALLOGGI N° 612 VANI

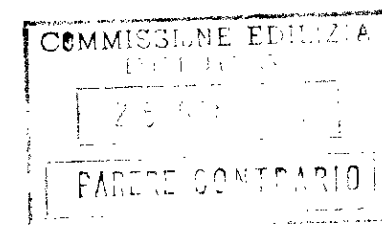

L'INGEGNERE CAPO
(Dr. Ing. Vincenzo Villani)

IL SINDACO
L'ASSESSORE ALLOGGI
(Arch. Antonio Amato)

IL PRESIDENTE
Della Com. - 10440 -

GESTIONE CASE LAVORATORI LEGGE 14/2/63 N. 60	INTERVENTO N. 1211 3 TRIENNIO	I.A.C.P. BRINDISI
PROGETTO PRELIMINARE PER COSTRUZIONE DI ALLOGGI IN BRINDISI-QUARTIERE SANT'ELIA		
DATA: 5/10/70 F. 18-12-70		
PLANIMETRIA DISTRIBUZIONE ESTERNE 1/200		
Dott. Arch. E. NESPEGA Dott. Ing. A. CORRADO Dott. Ing. F. CARADORINI Dott. Ing. M. BOLOGNESE Dott. Ing. N. VIVARELLI	Edilizia Edilizia Prog. e Costi Strutt. e Calc. Imp. Tecnici	