


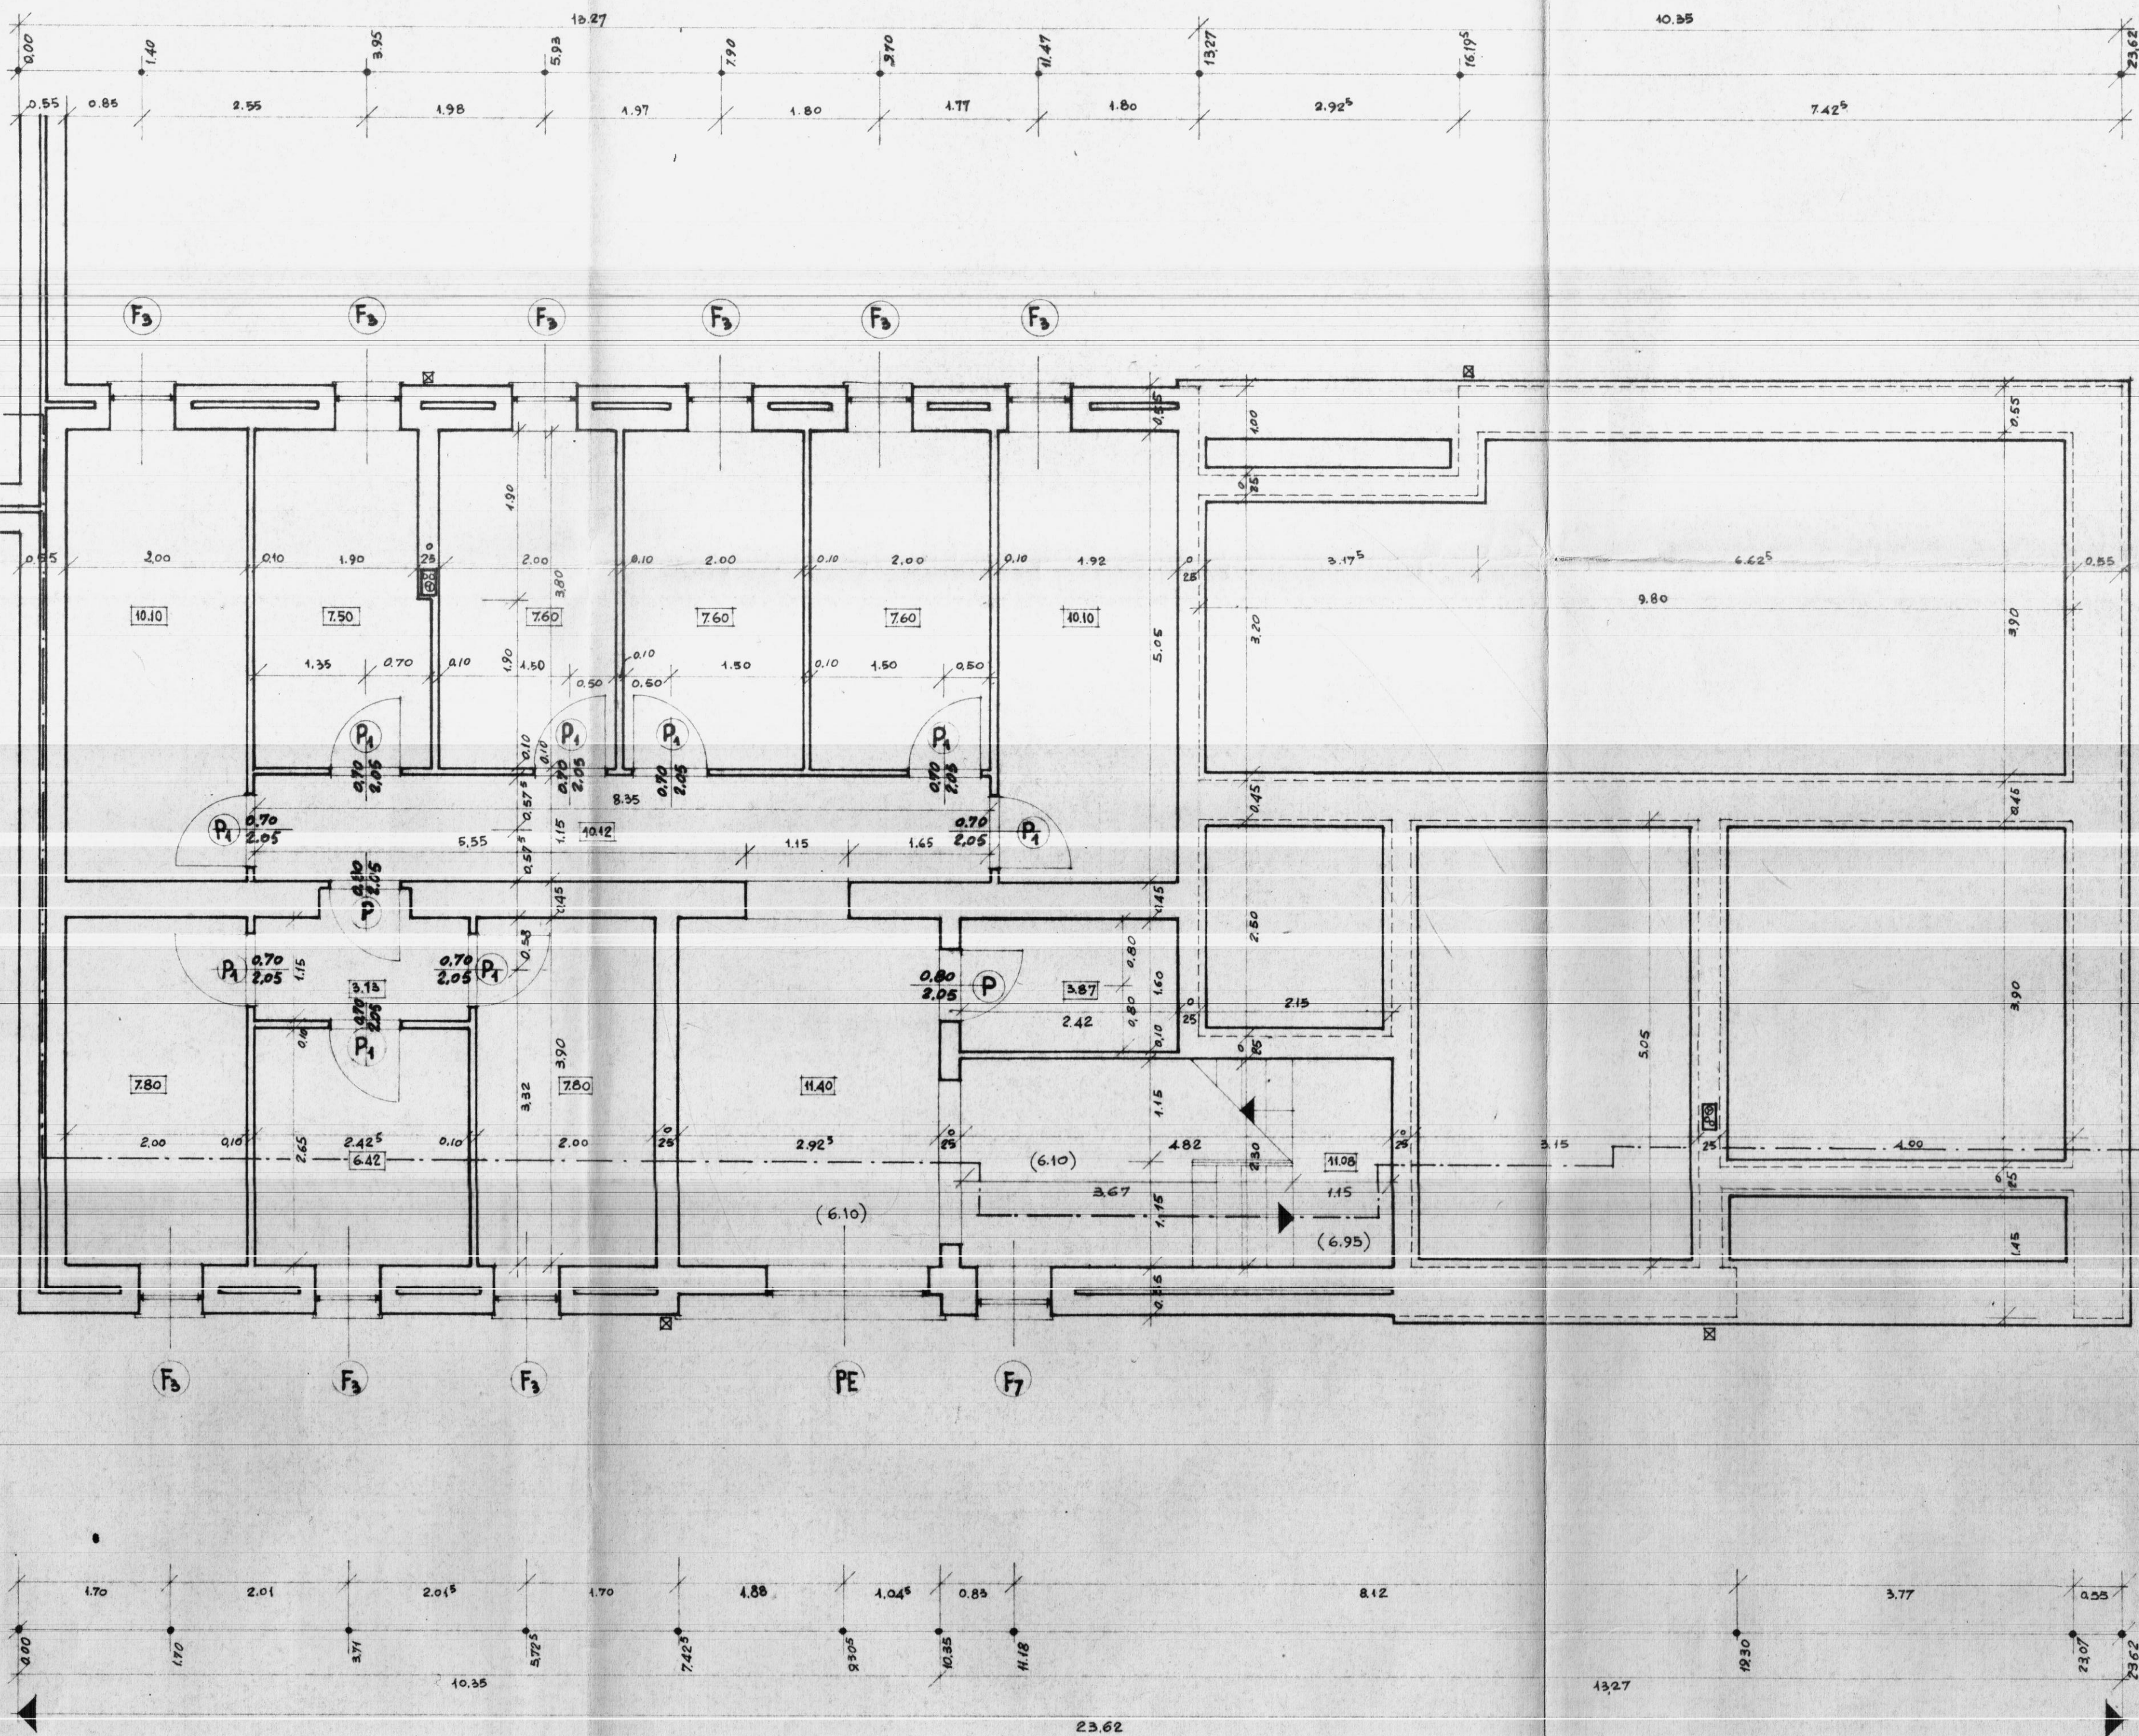

GESTIONE INA CASA 2° SETTENNIO CASE IN CEGLIE MESSAPICO STAZIONE ADP I.A.C.P. BRINDISI	GRUPPO ARCH. SPACCARELLI - A. BACCIN - BRUNO - DONI - C. BACCIN nucleo 1° edificio A n. 5-6 PIANTA CANTINATO E FONDAZIONI RAPP. 1:50	DIS. N° 6678 TAV. 1° SERIE 241 ROMA 30 GIUGNO 1959
---	---	--