PIANO QUOTATO

PRIMA DELLO SBANCAMENTO

GENERALE

LOTTO G.

SUPERFICIE SCAVO

Mq. $1408^{12} \times (1.27 + 1.30 + 1.30 + 1.28 + 1.50 + 1.50 + 1.50 + 1.05 + 1.07 + 1.41 + 1.52 + 1.59)$
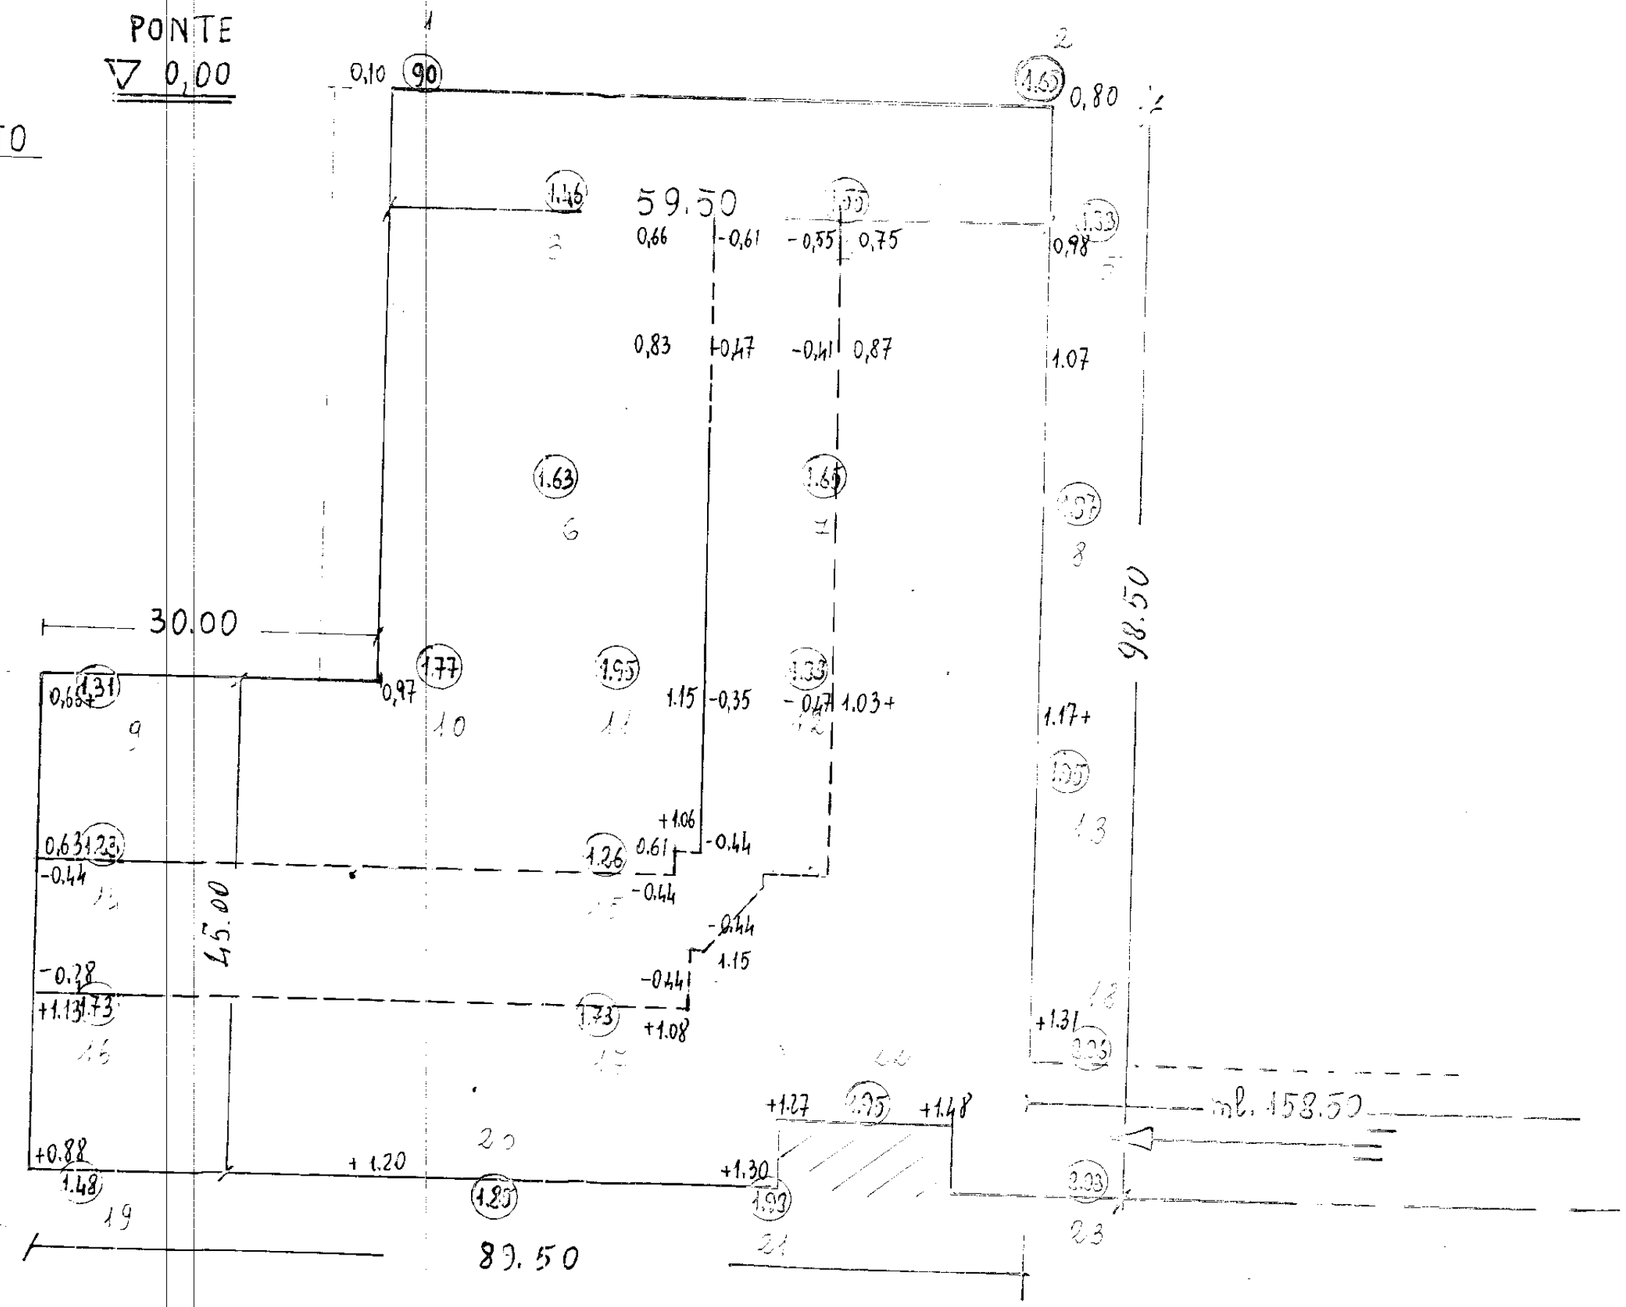
Mq. $1408^{12} \times \left(\frac{16.29}{12}\right) = 1408^{12} \times 135^{75} =$ Mc 1911^{59}