


CASE PER CONTADINI IN ERCHIE  
PIANTA FONDAZIONI PAL. A

SCALA 7:100

Dis. N° 3

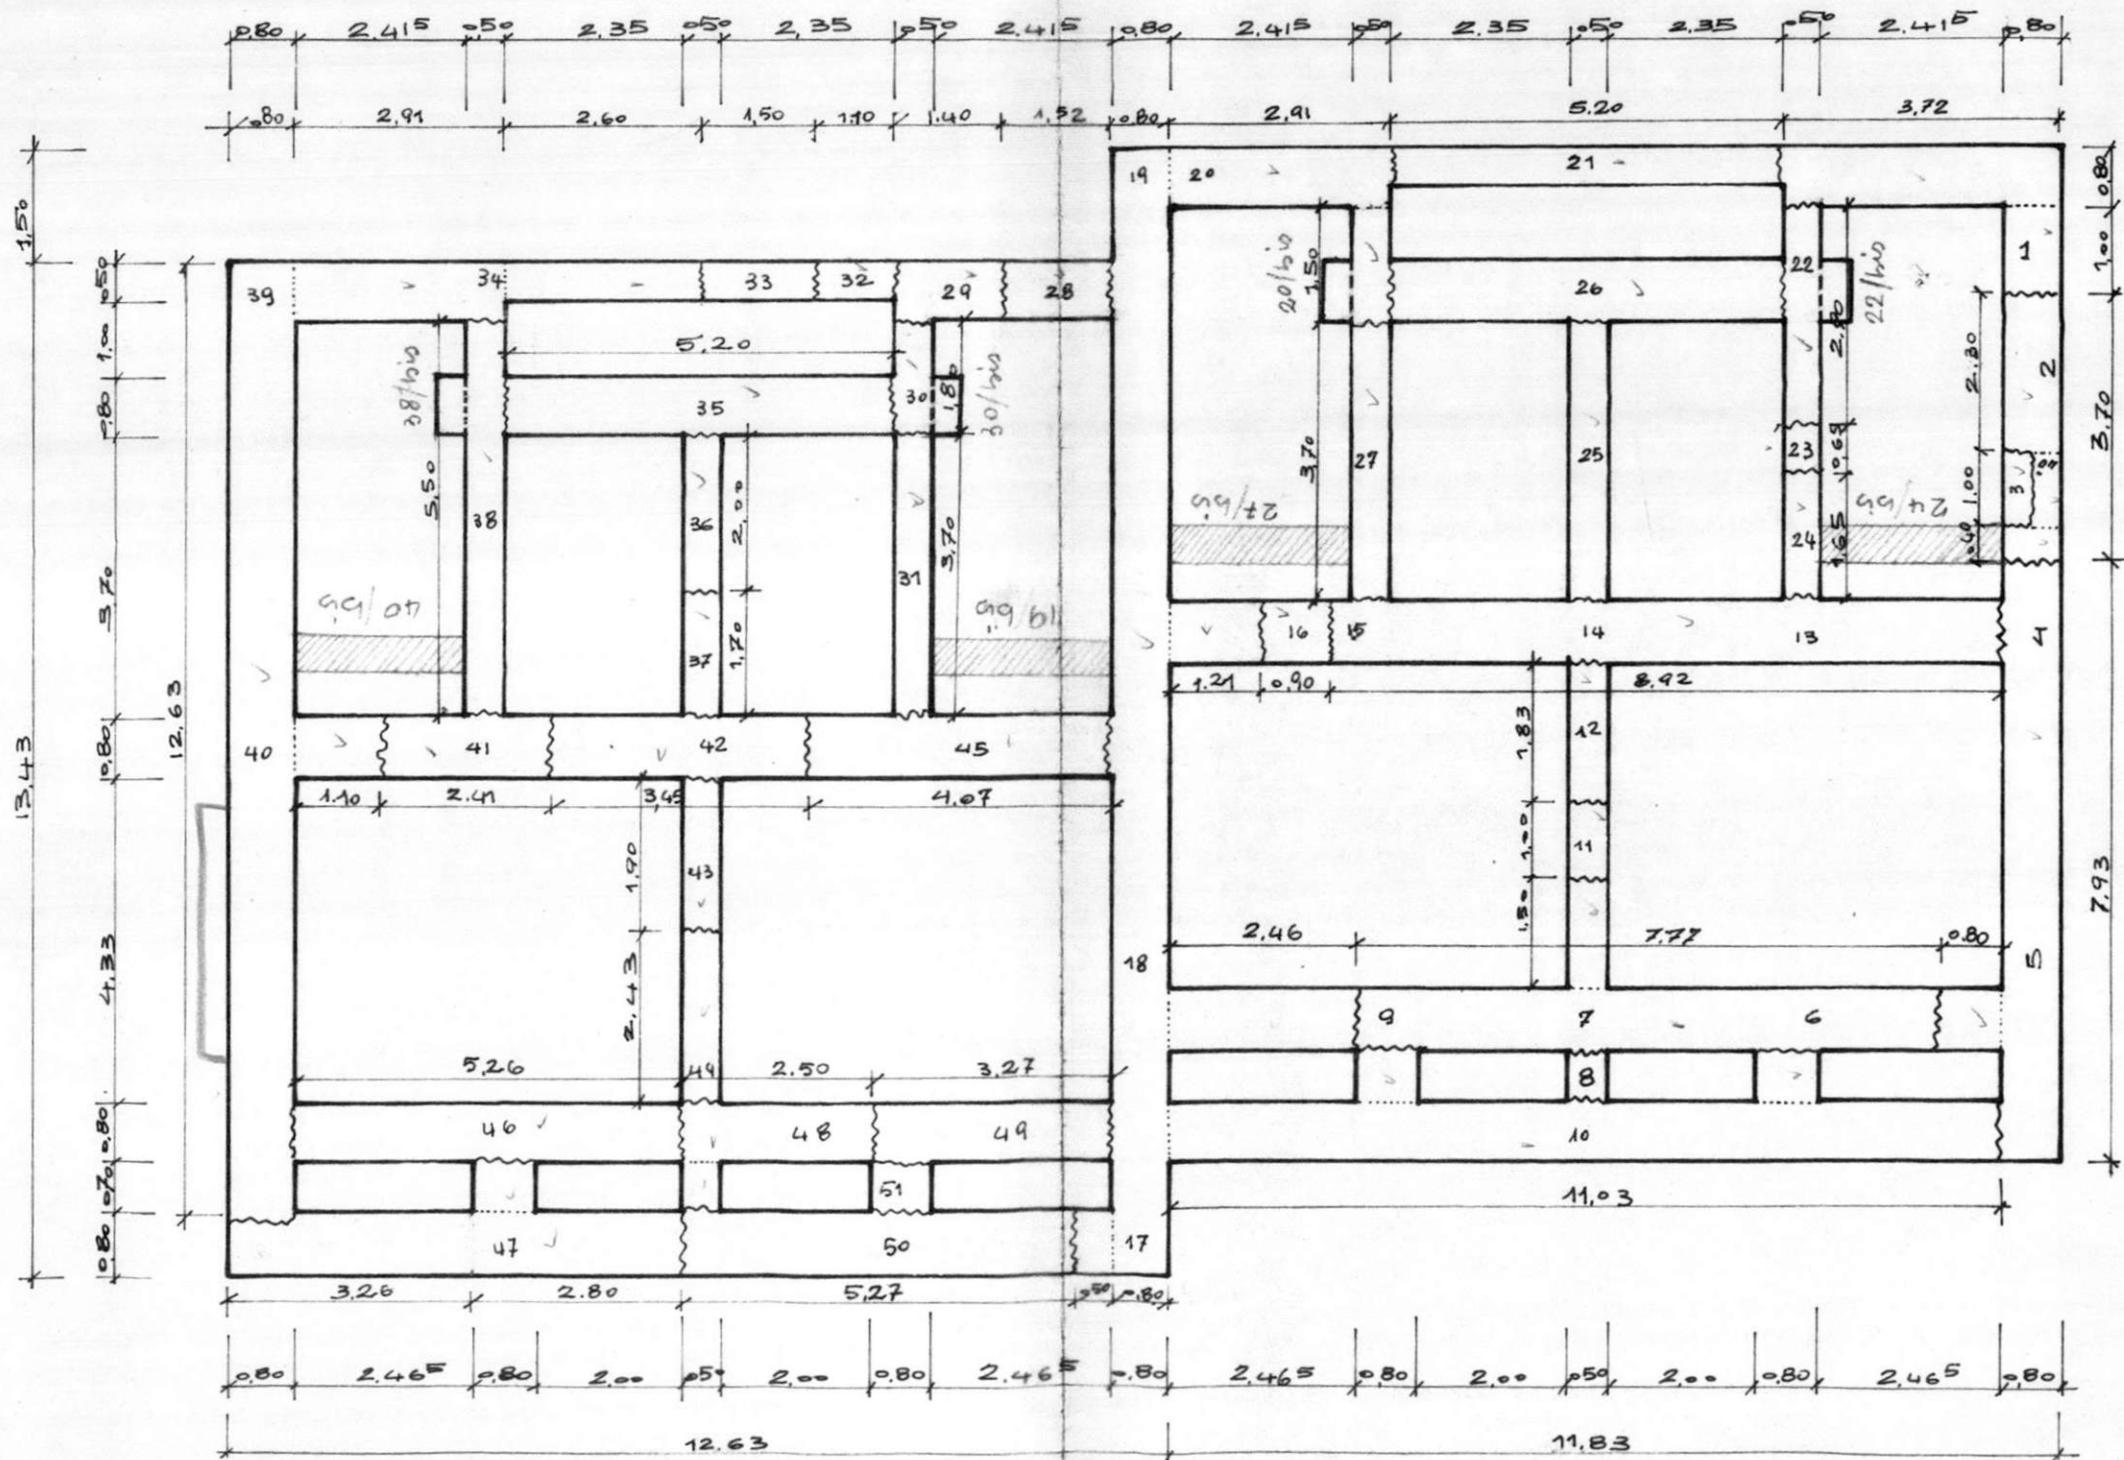

STRADA PROVINCIALE PER TORRE S. M.