



SEZ. B-B

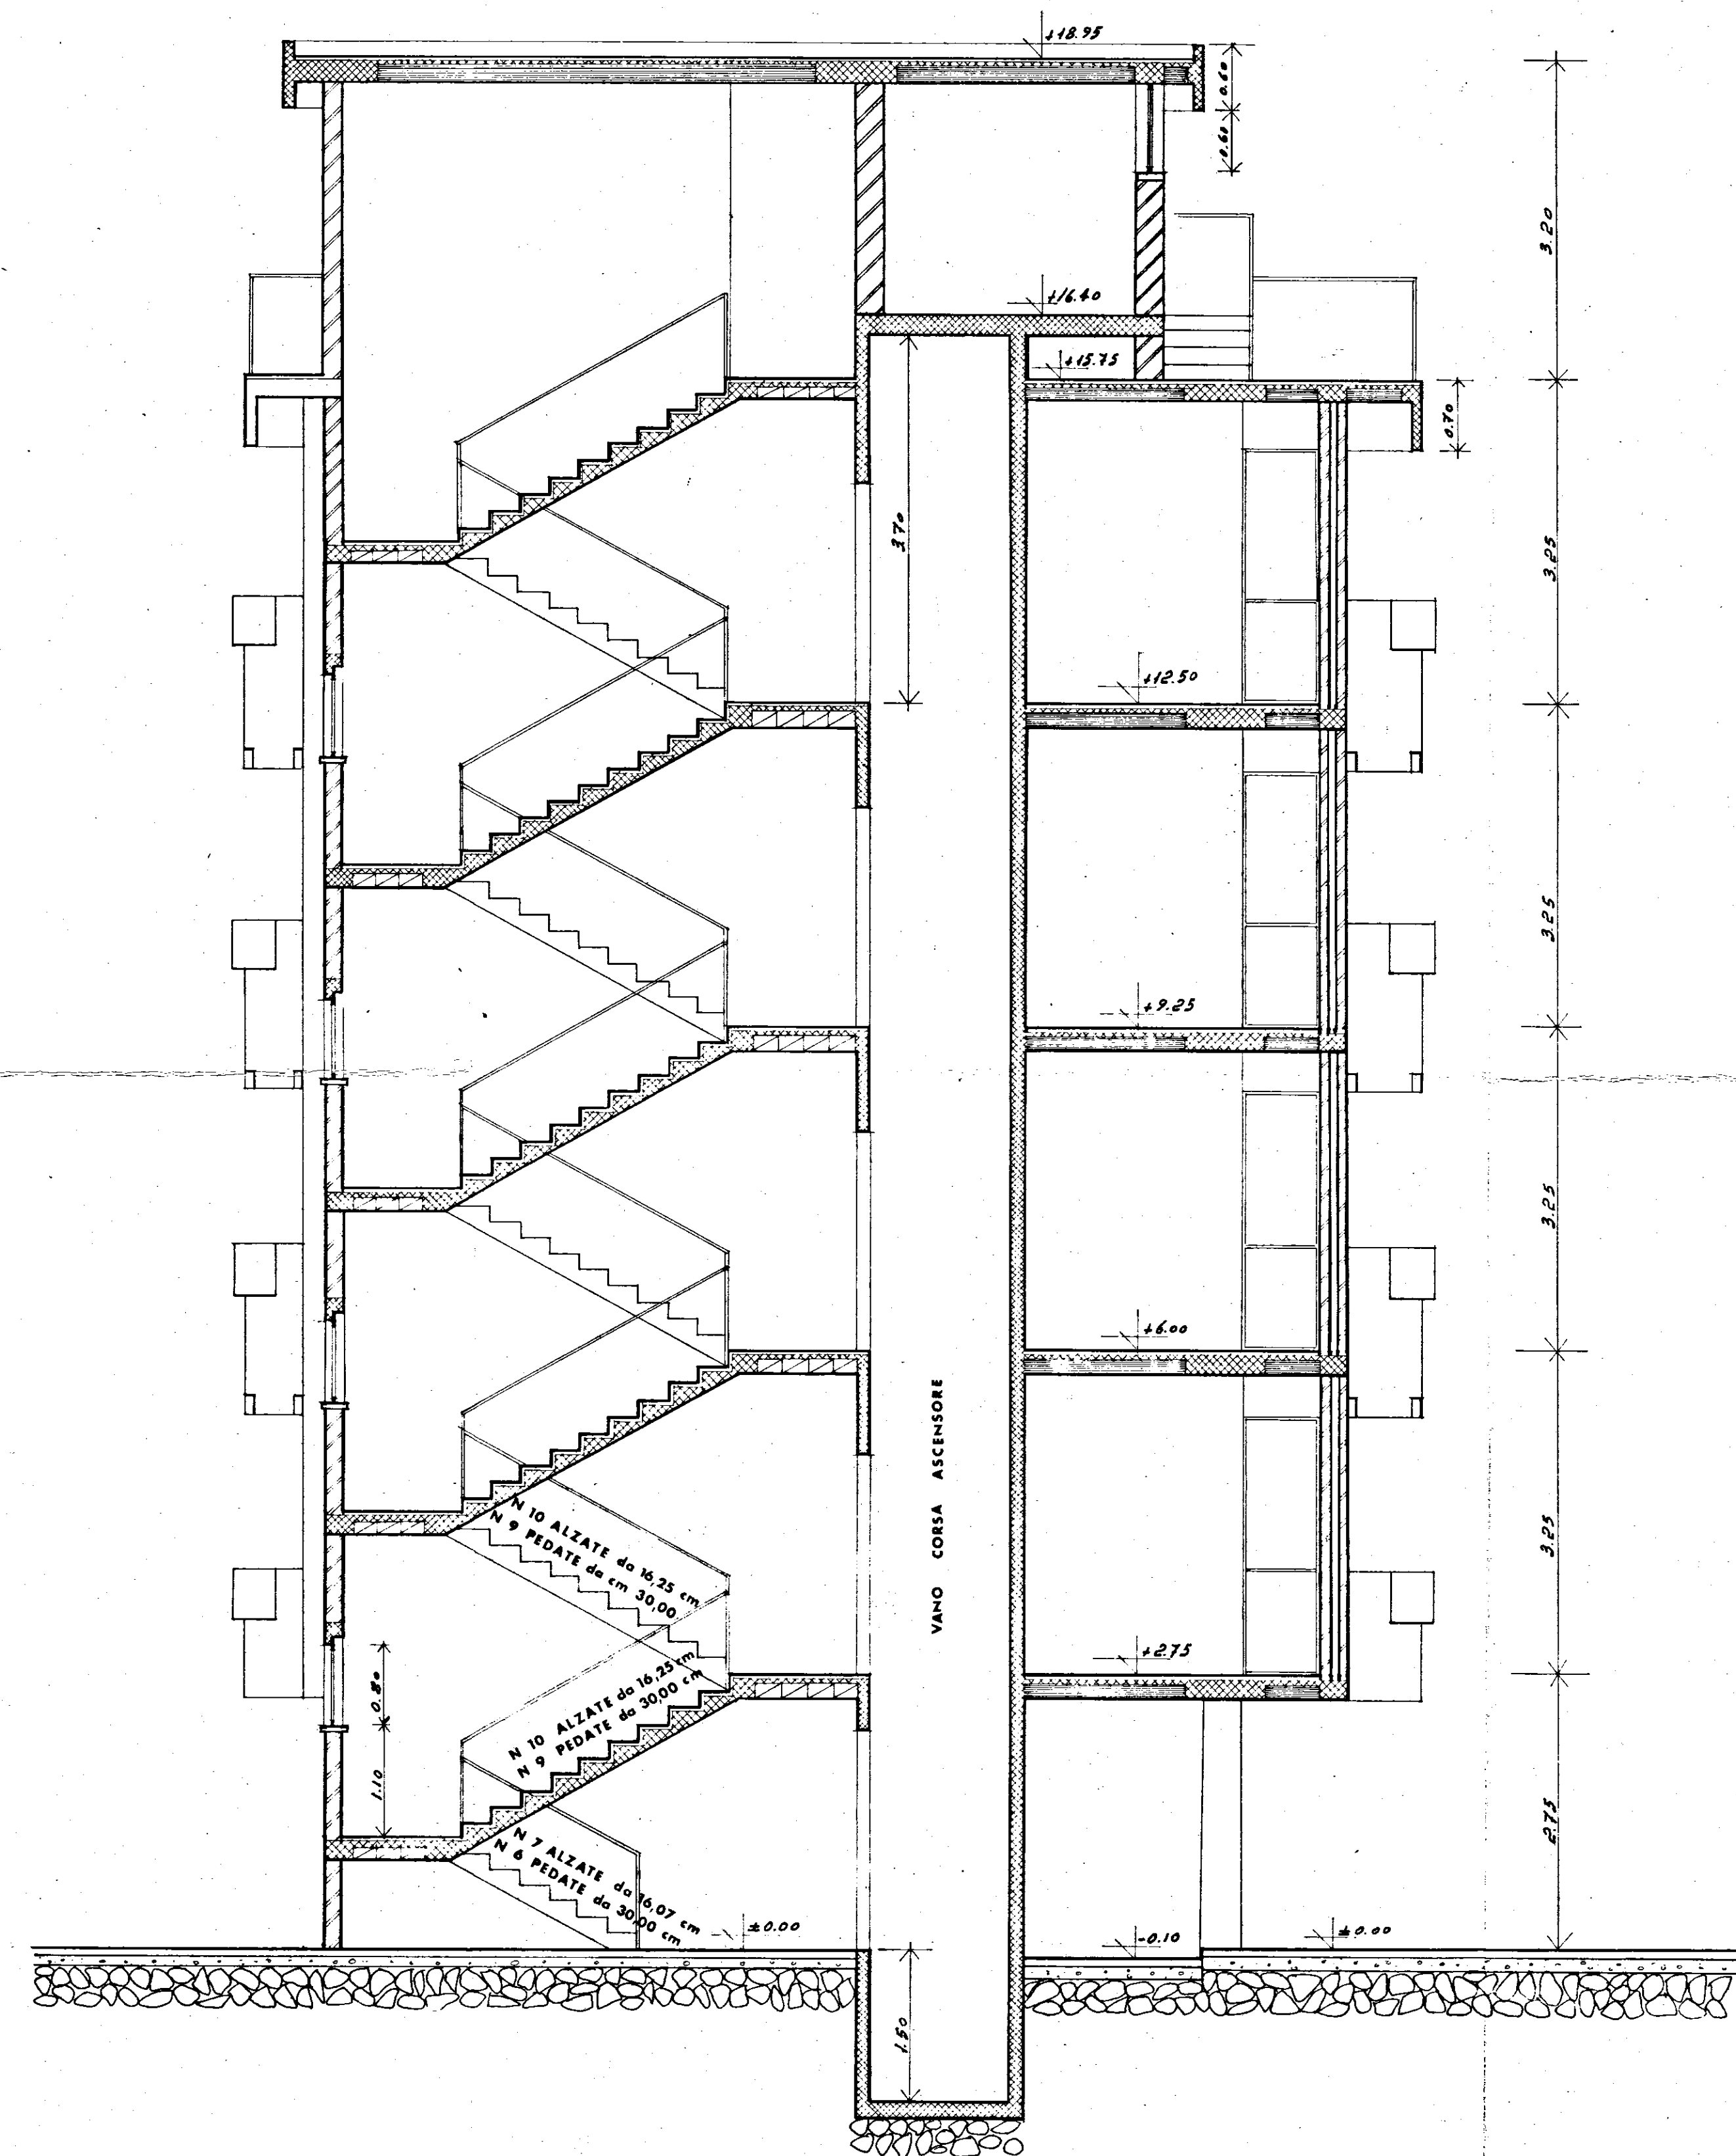

SEZ. C-C

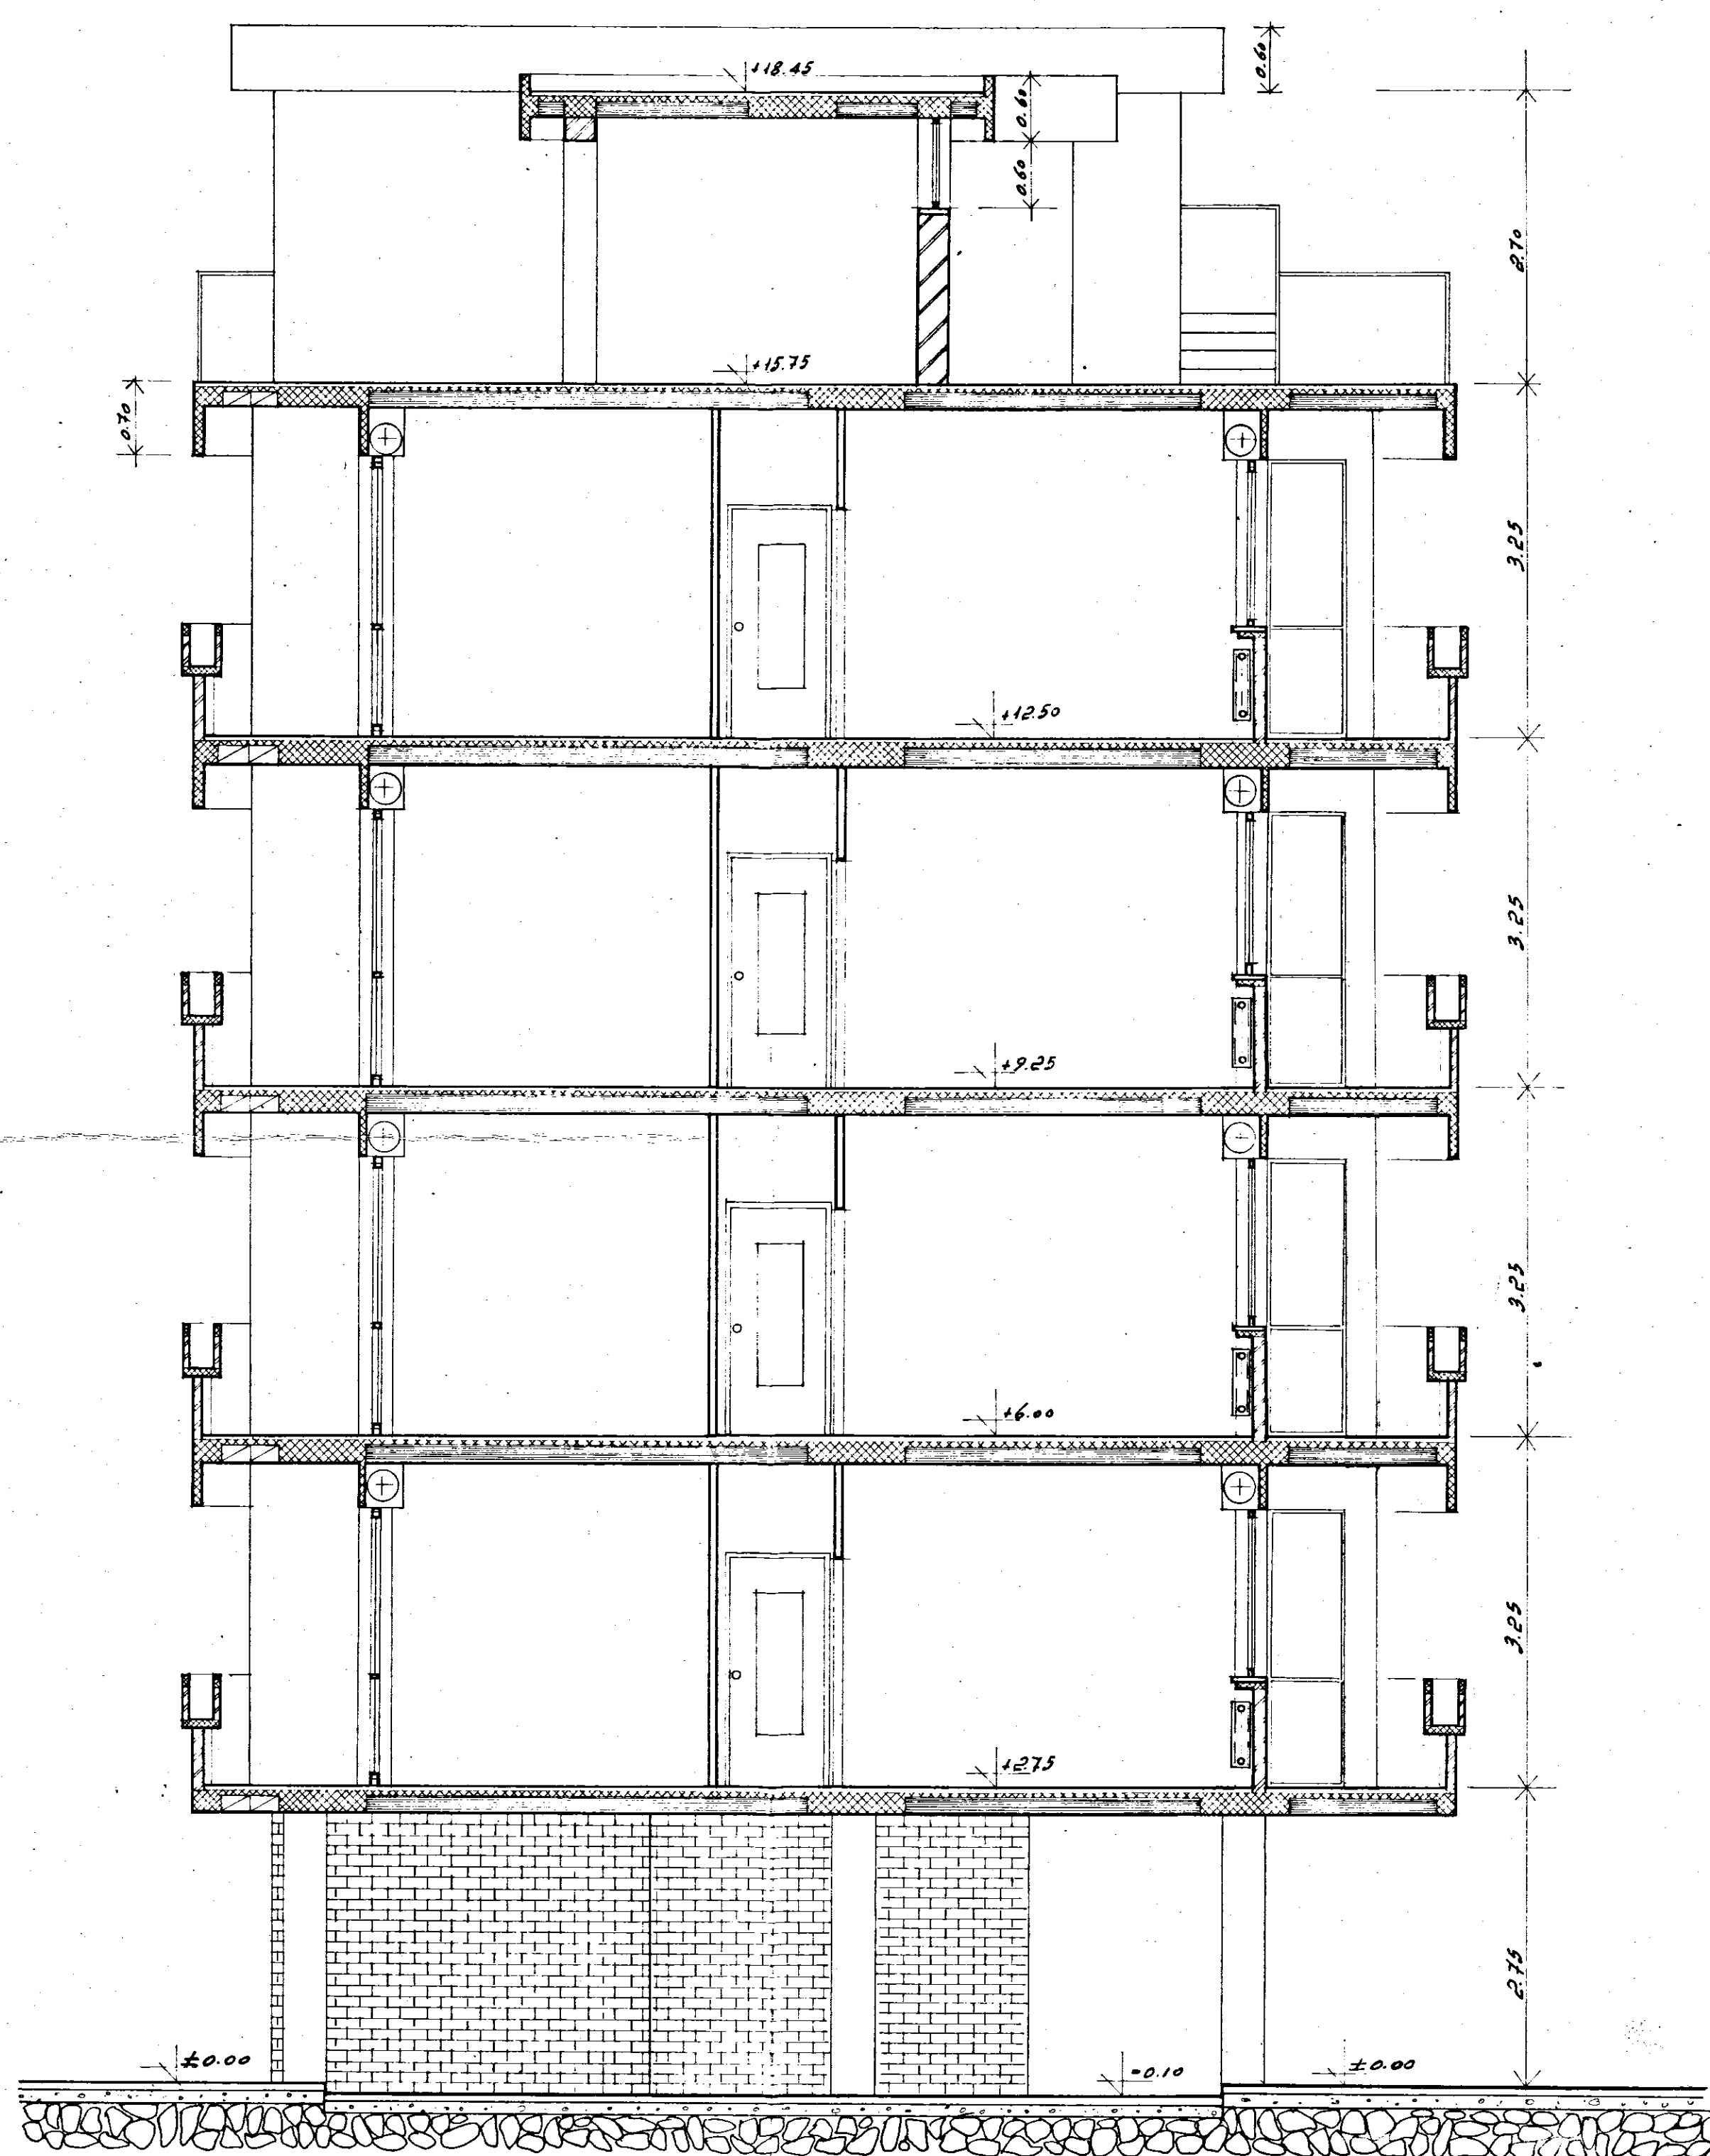

GESTIONE CASE LAVORATORI (legge 14-2-1963)		Intervento N° 1312		stazione appaltante I. A. C. P.	
QUARTIERE S.ELIA - BRINDISI				data	agg.
				agg.	agg.
lotto C				15 E	
SEZIONE				archivio	
SCALA A					
EDILIZIA	Ing.G.Angelini	STRUTTURE-C	Ing.F. Piro	note	
EDILIZIA	Ing.M.Bolognese	IMPIANTI	Ing.P.Fabretti		
EDILIZIA	Ing.U.Lenace	PROGRAMMAZ	Ing.A.Maldari		
EDILIZIA	Ing.L.Perretti	PROGRAMMAZ	Ing.L.Poli		
EDILIZIA	Ing.L.Poli	PROGRAMMAZ	Ing.E.Romanazzi		
EDILIZIA	Ar.F.Pignatelli	COORDINATORE	Ing.A.Maldari		
EDILIZIA	Ar.G.Pinto	DIREZIONE LL	I. A. C. P.	controllo	visto
STRUTTURE-C	Ing.F.D'Alonzo				