




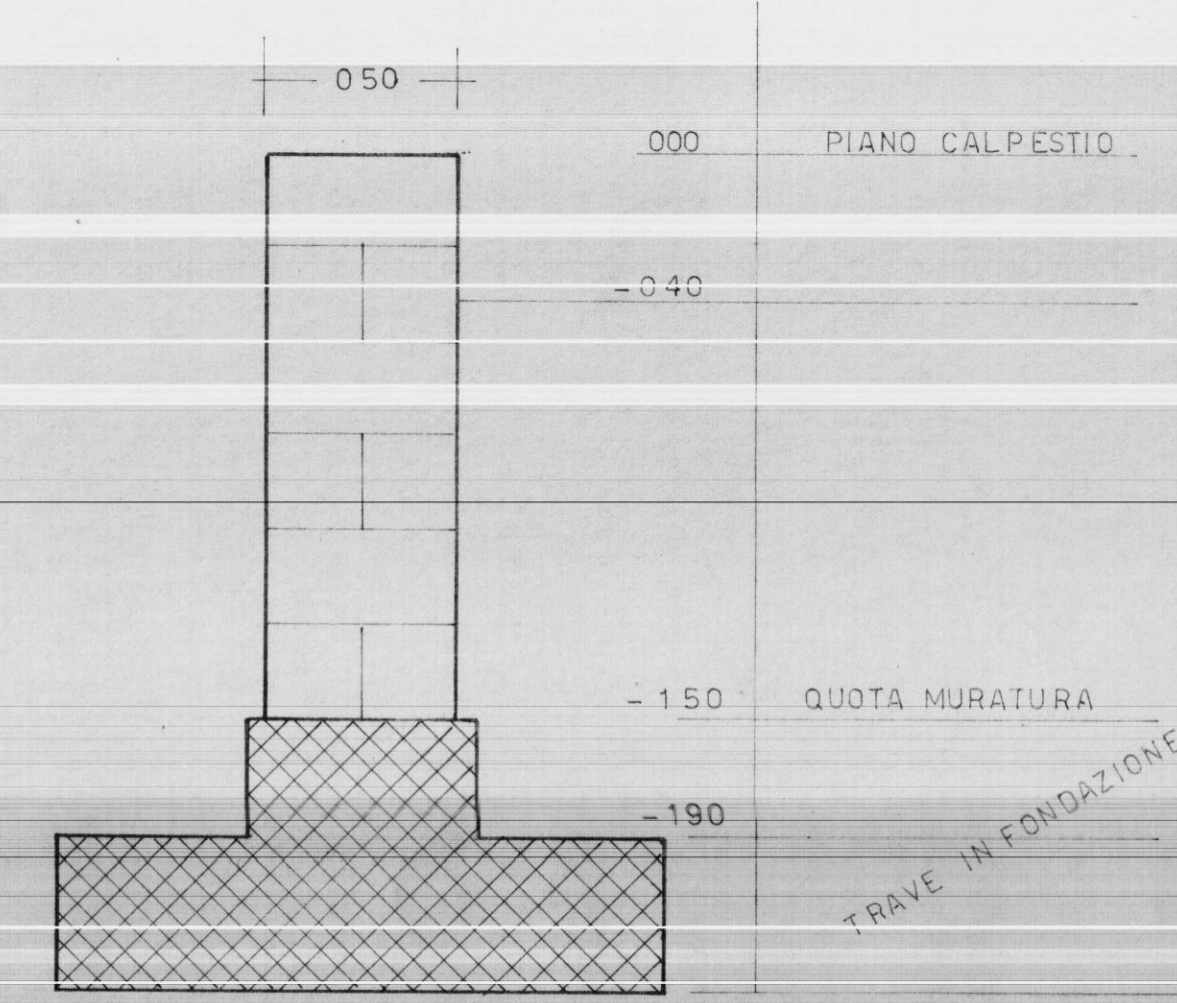


SEZIONE
MURATURA

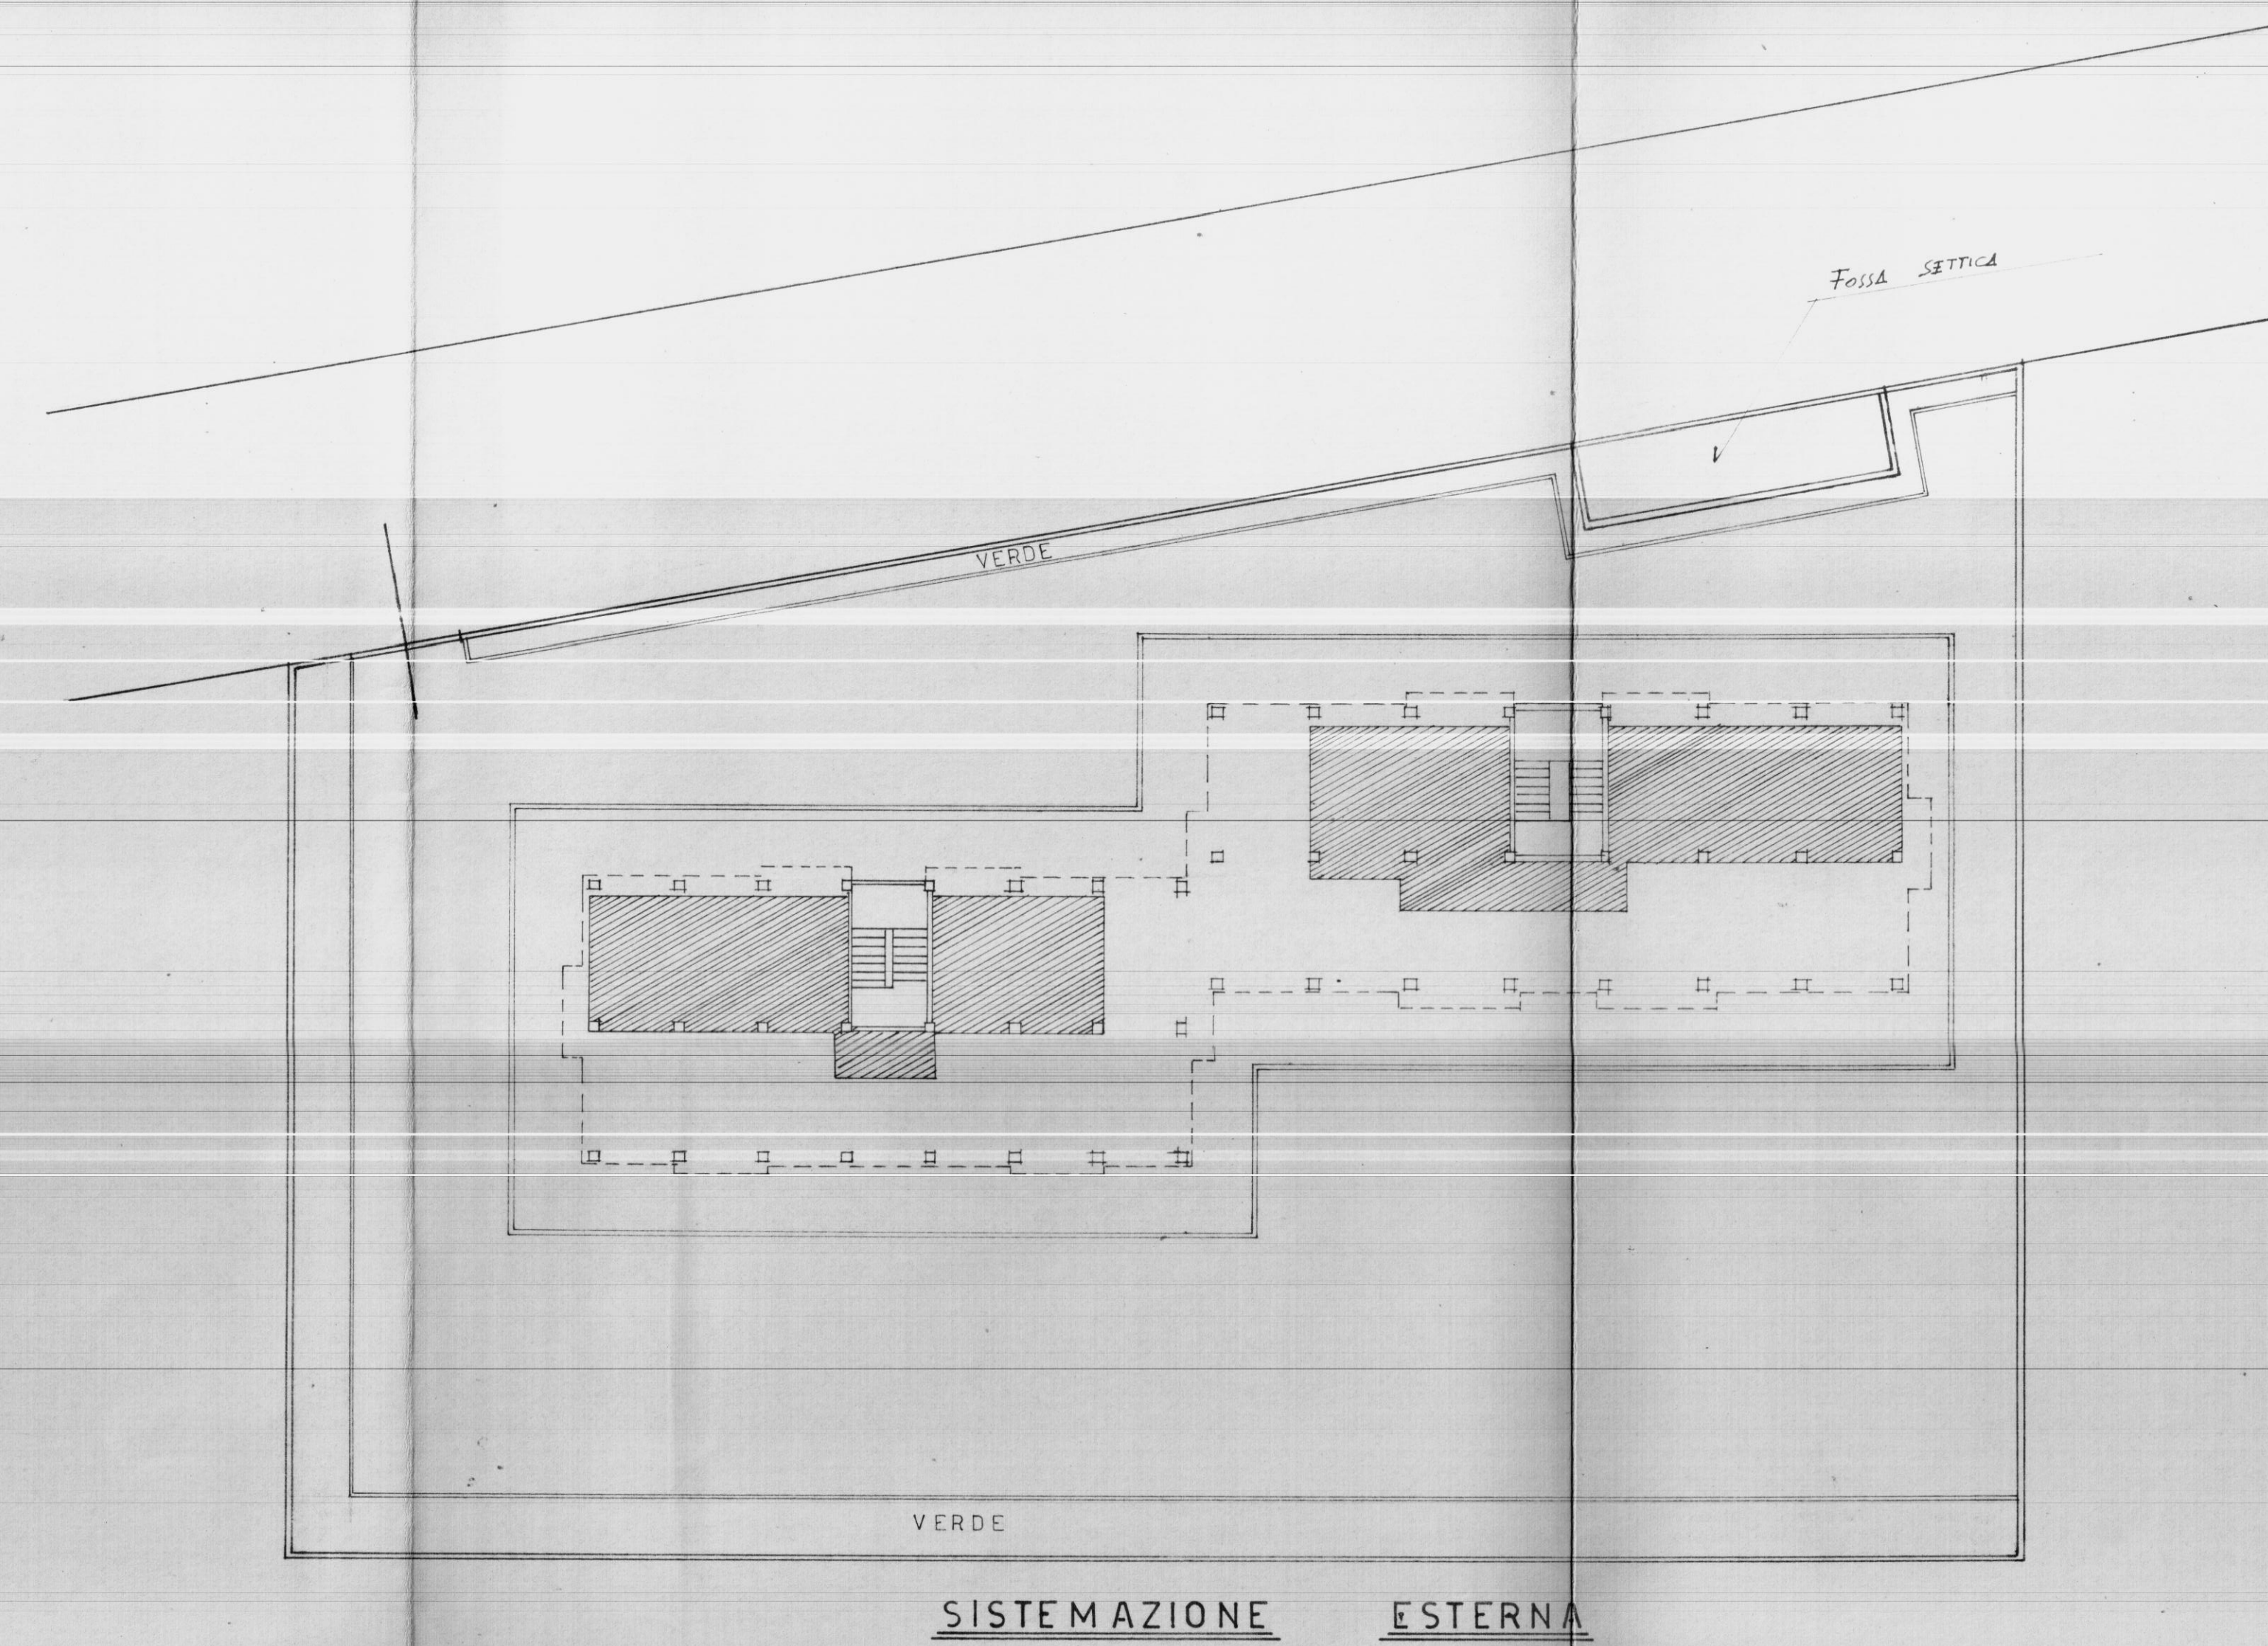

PALAZZINA -A-

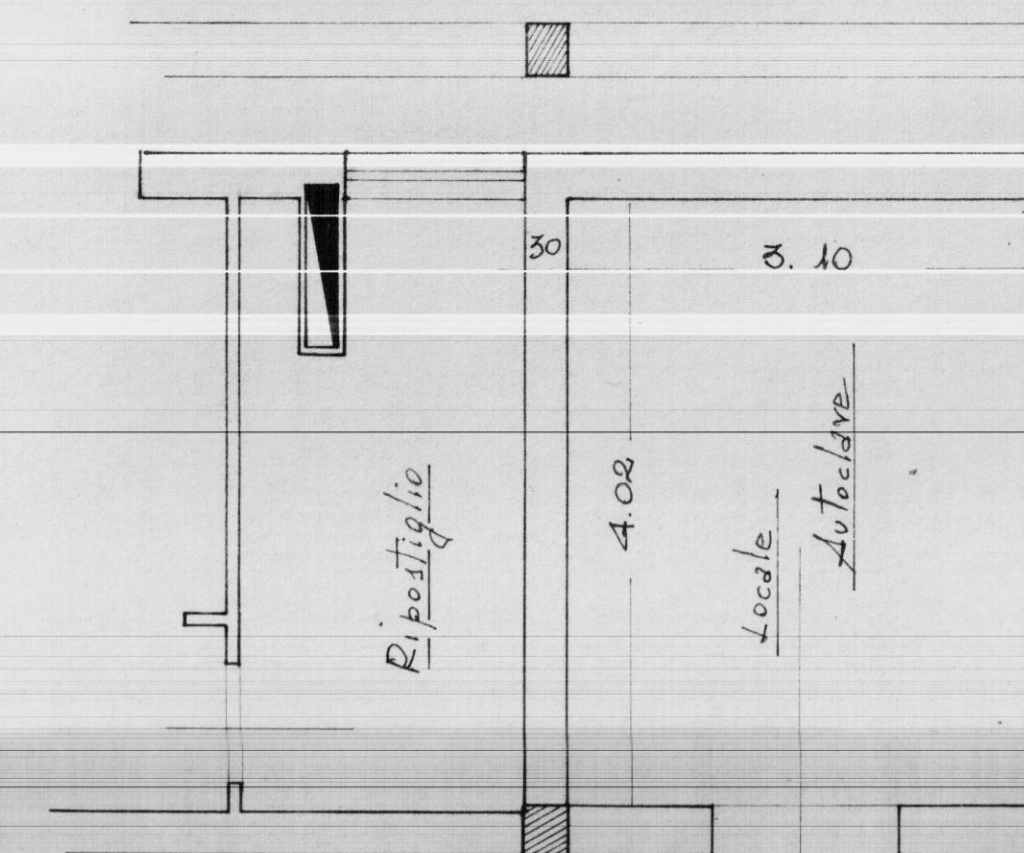


PALAZZINA -B-

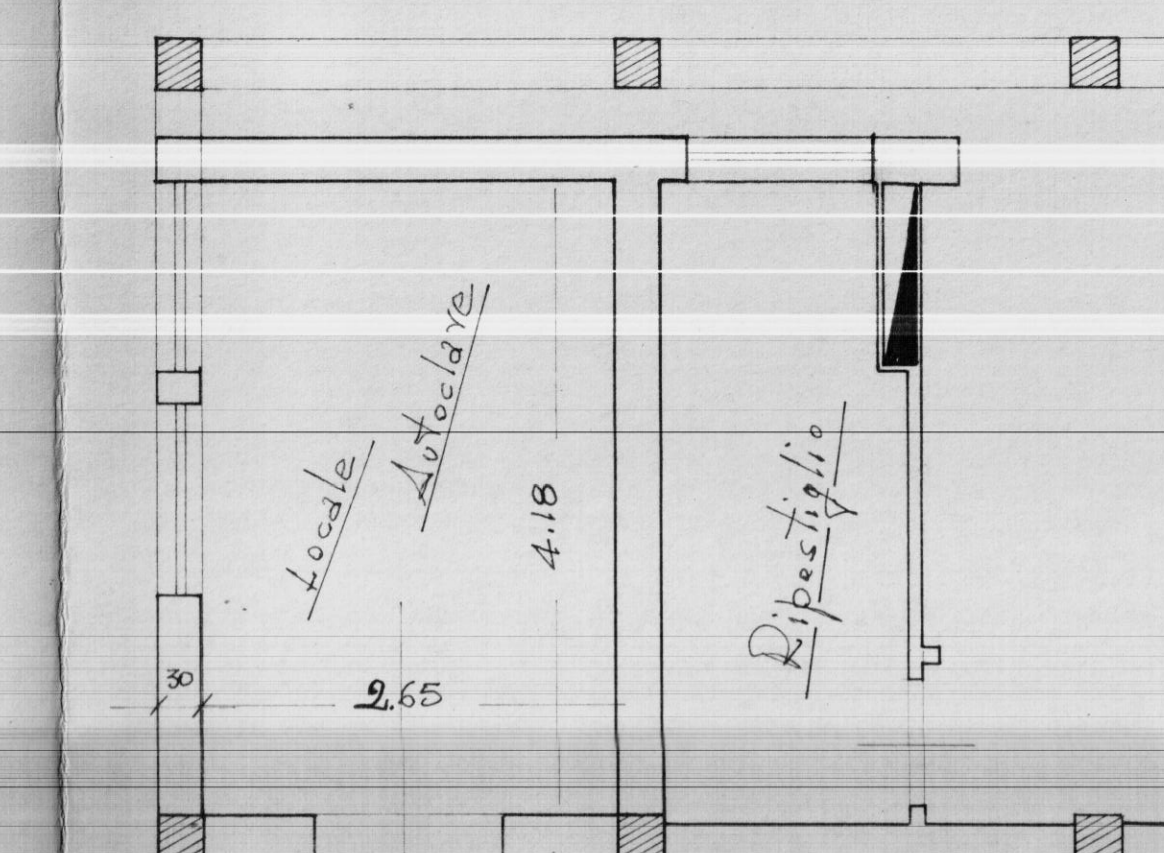

PARTICOLARI

PIANTA MURATURE IN FONDAZIONE

PALAZZINA B

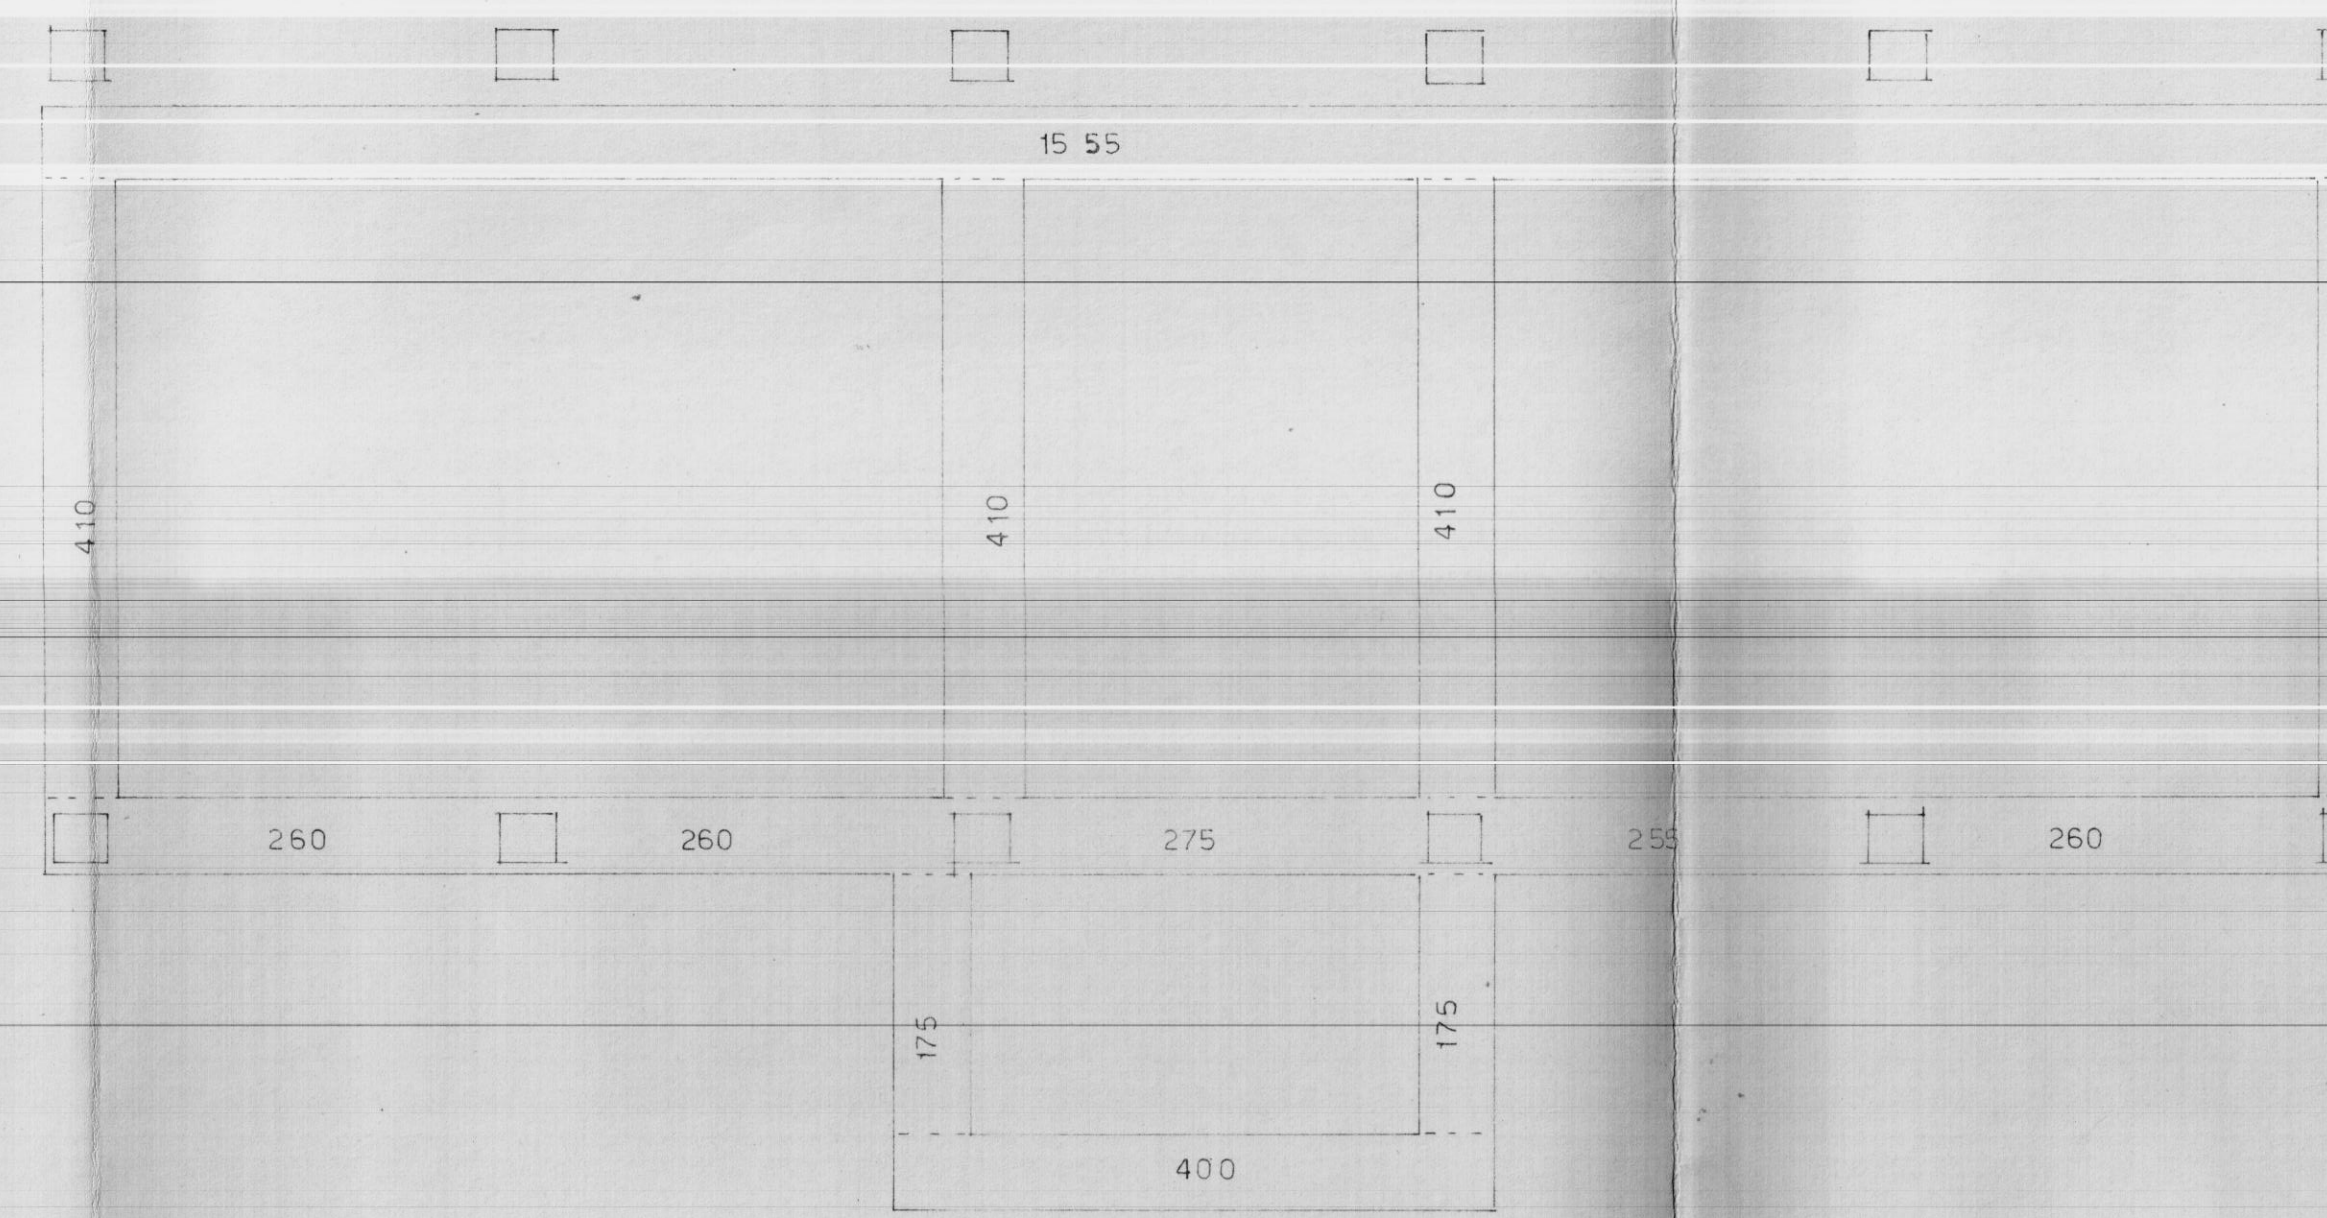

PALAZZINA A

