




PIANTA

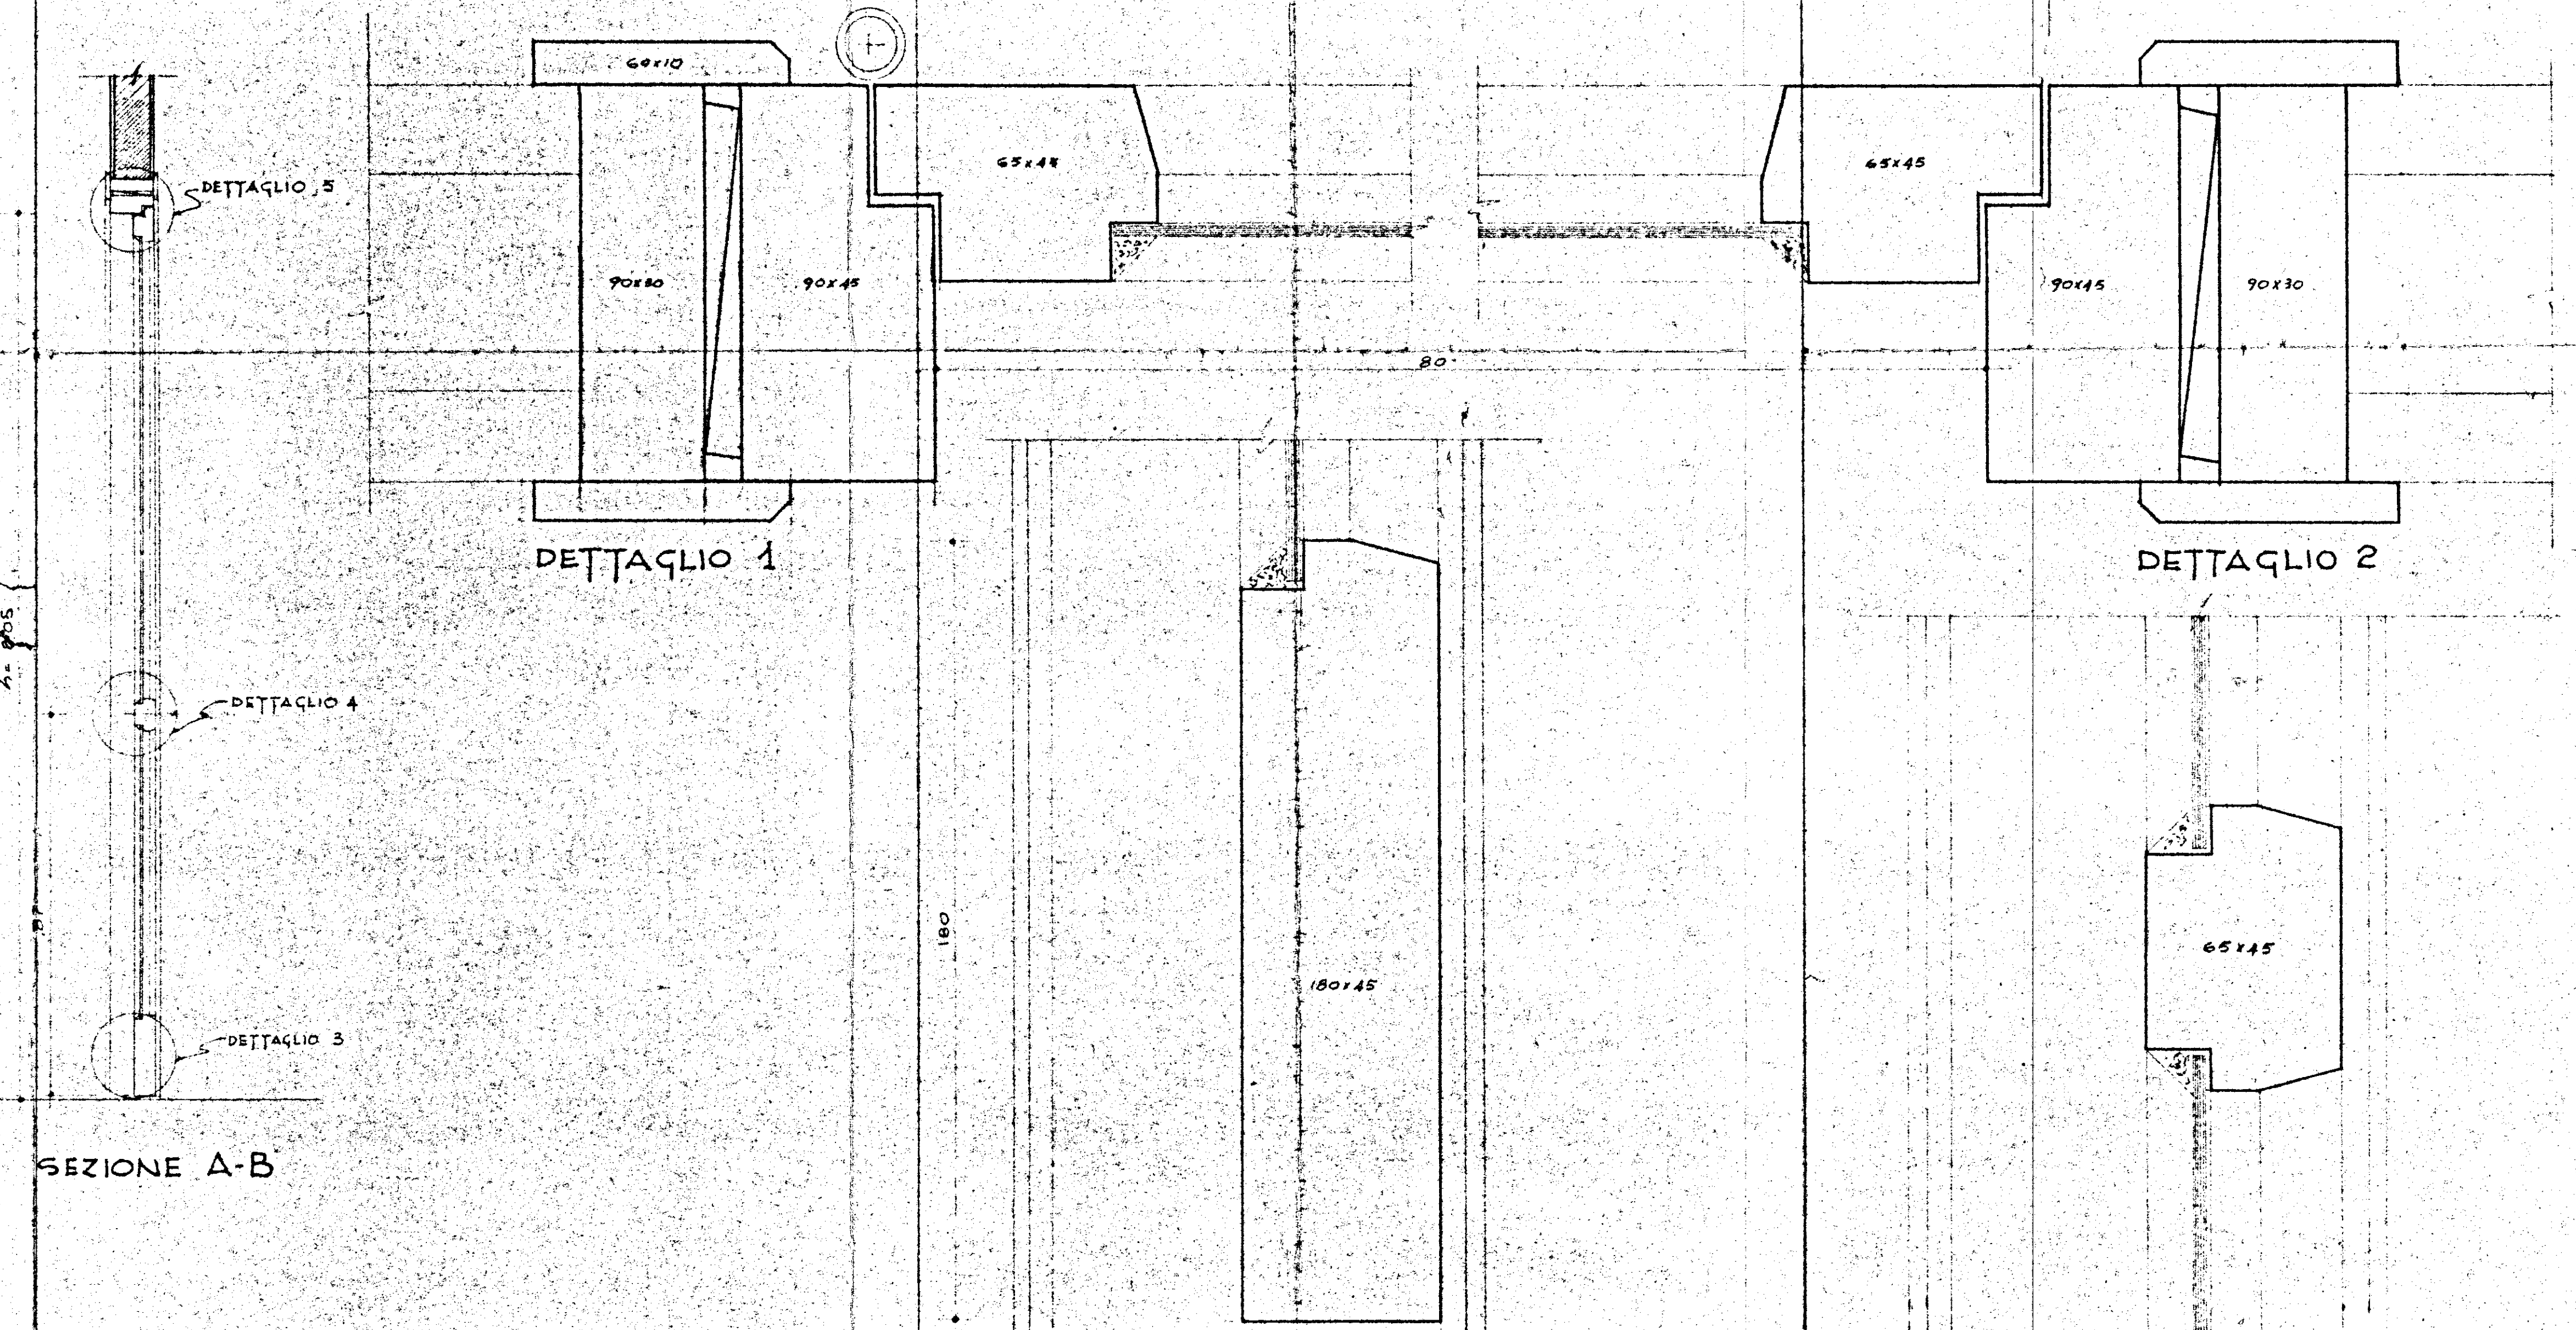

SEZIONE A-B


DETTAGLIO 1

DETTAGLIO 2

DETTAGLIO 3

DETTAGLIO 4

DETTAGLIO 5

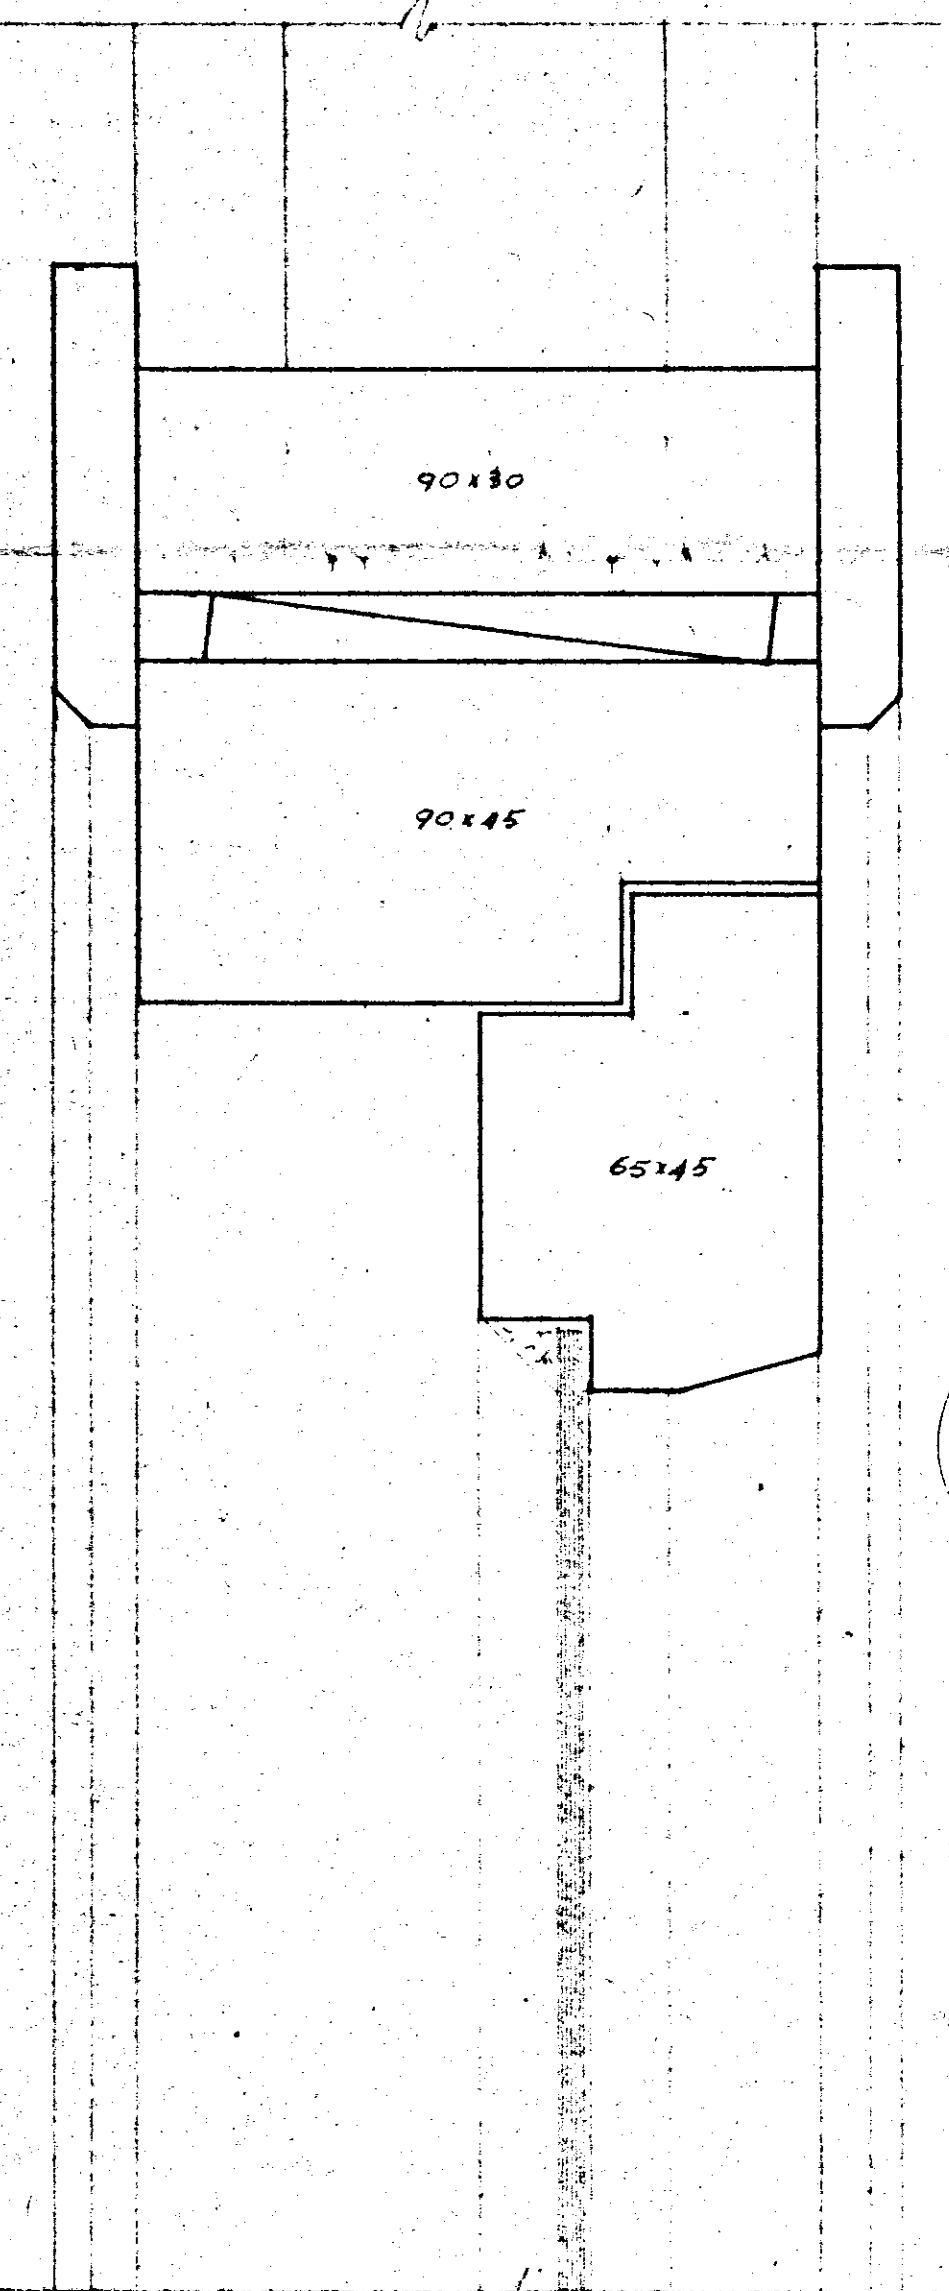

GESTIONE INA CASA 2° SETTEMIO CASE-IN FASANO STAZIONE APP. I.A.C.P. BRINDISI	GRUPPO ARCH. SPACCARELLI-A. BACCIN-BRUNO-MESSEGA-TAVOLLA FABBRICATI A-B-C-D-E Particolari porta	ING. C. BACCIN D.S. N. Tav. 30 SERIE ROMA 19.12.1962
---	---	---

