CASE POPOLARI IN BRINDISI - C.E.P. - LOTTO 15: bis - PALAZZINA T 1

pianta delle sistemazioni esterne -

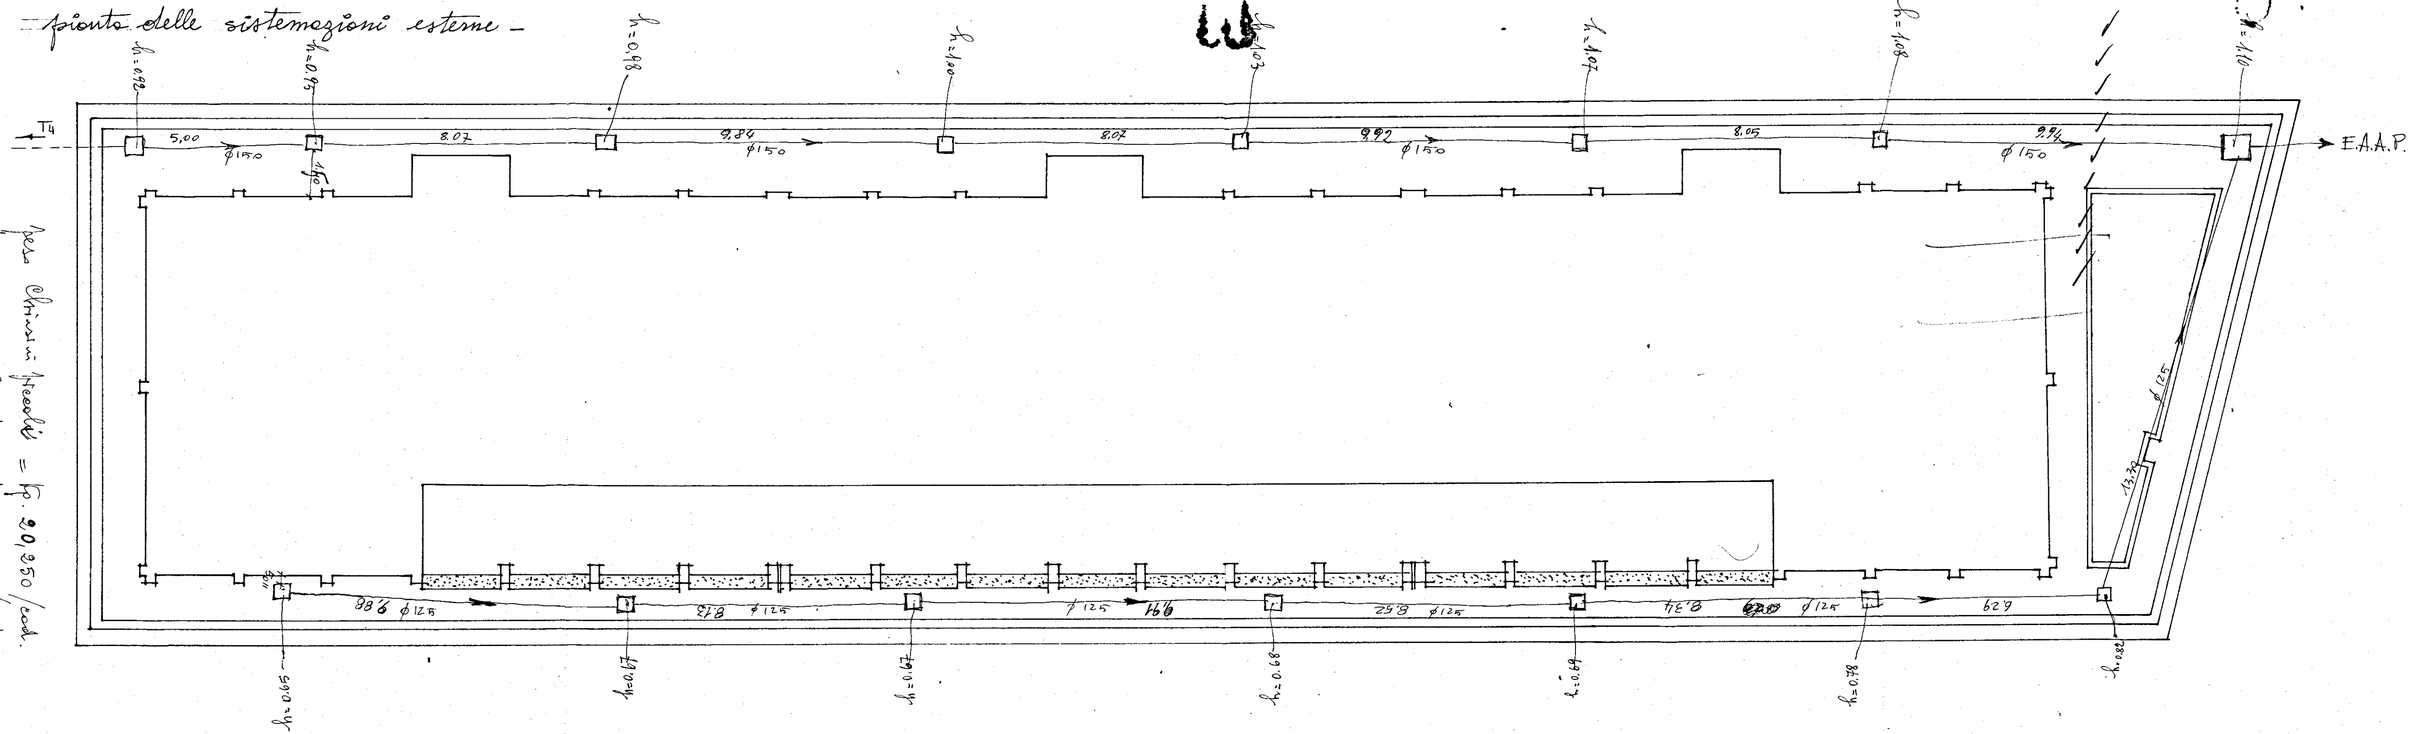

peso Chiusini piccoli = tg. 20,250/cad.

peso " grandi = tg. 93.100/cad.