


Gestione Case Lavoratori LEGGE 14-2-1963 n° 60		ART. 15/3	I. A. C. P. STAZIONE APPALTANTE - BRINDISI	
BRINDISI	FABBRICATO SOCIALE COOPVA FEDE 7			
PIANTA PIANO TERRA - META' FABBRICATO			RAPP. 1:50	
dott. ing. GIUSEPPE MARASCO		PROGETTISTA	TAV. N. 2	
dott. ing. GIUSEPPE MARASCO		DIRETTORE LAVORI		

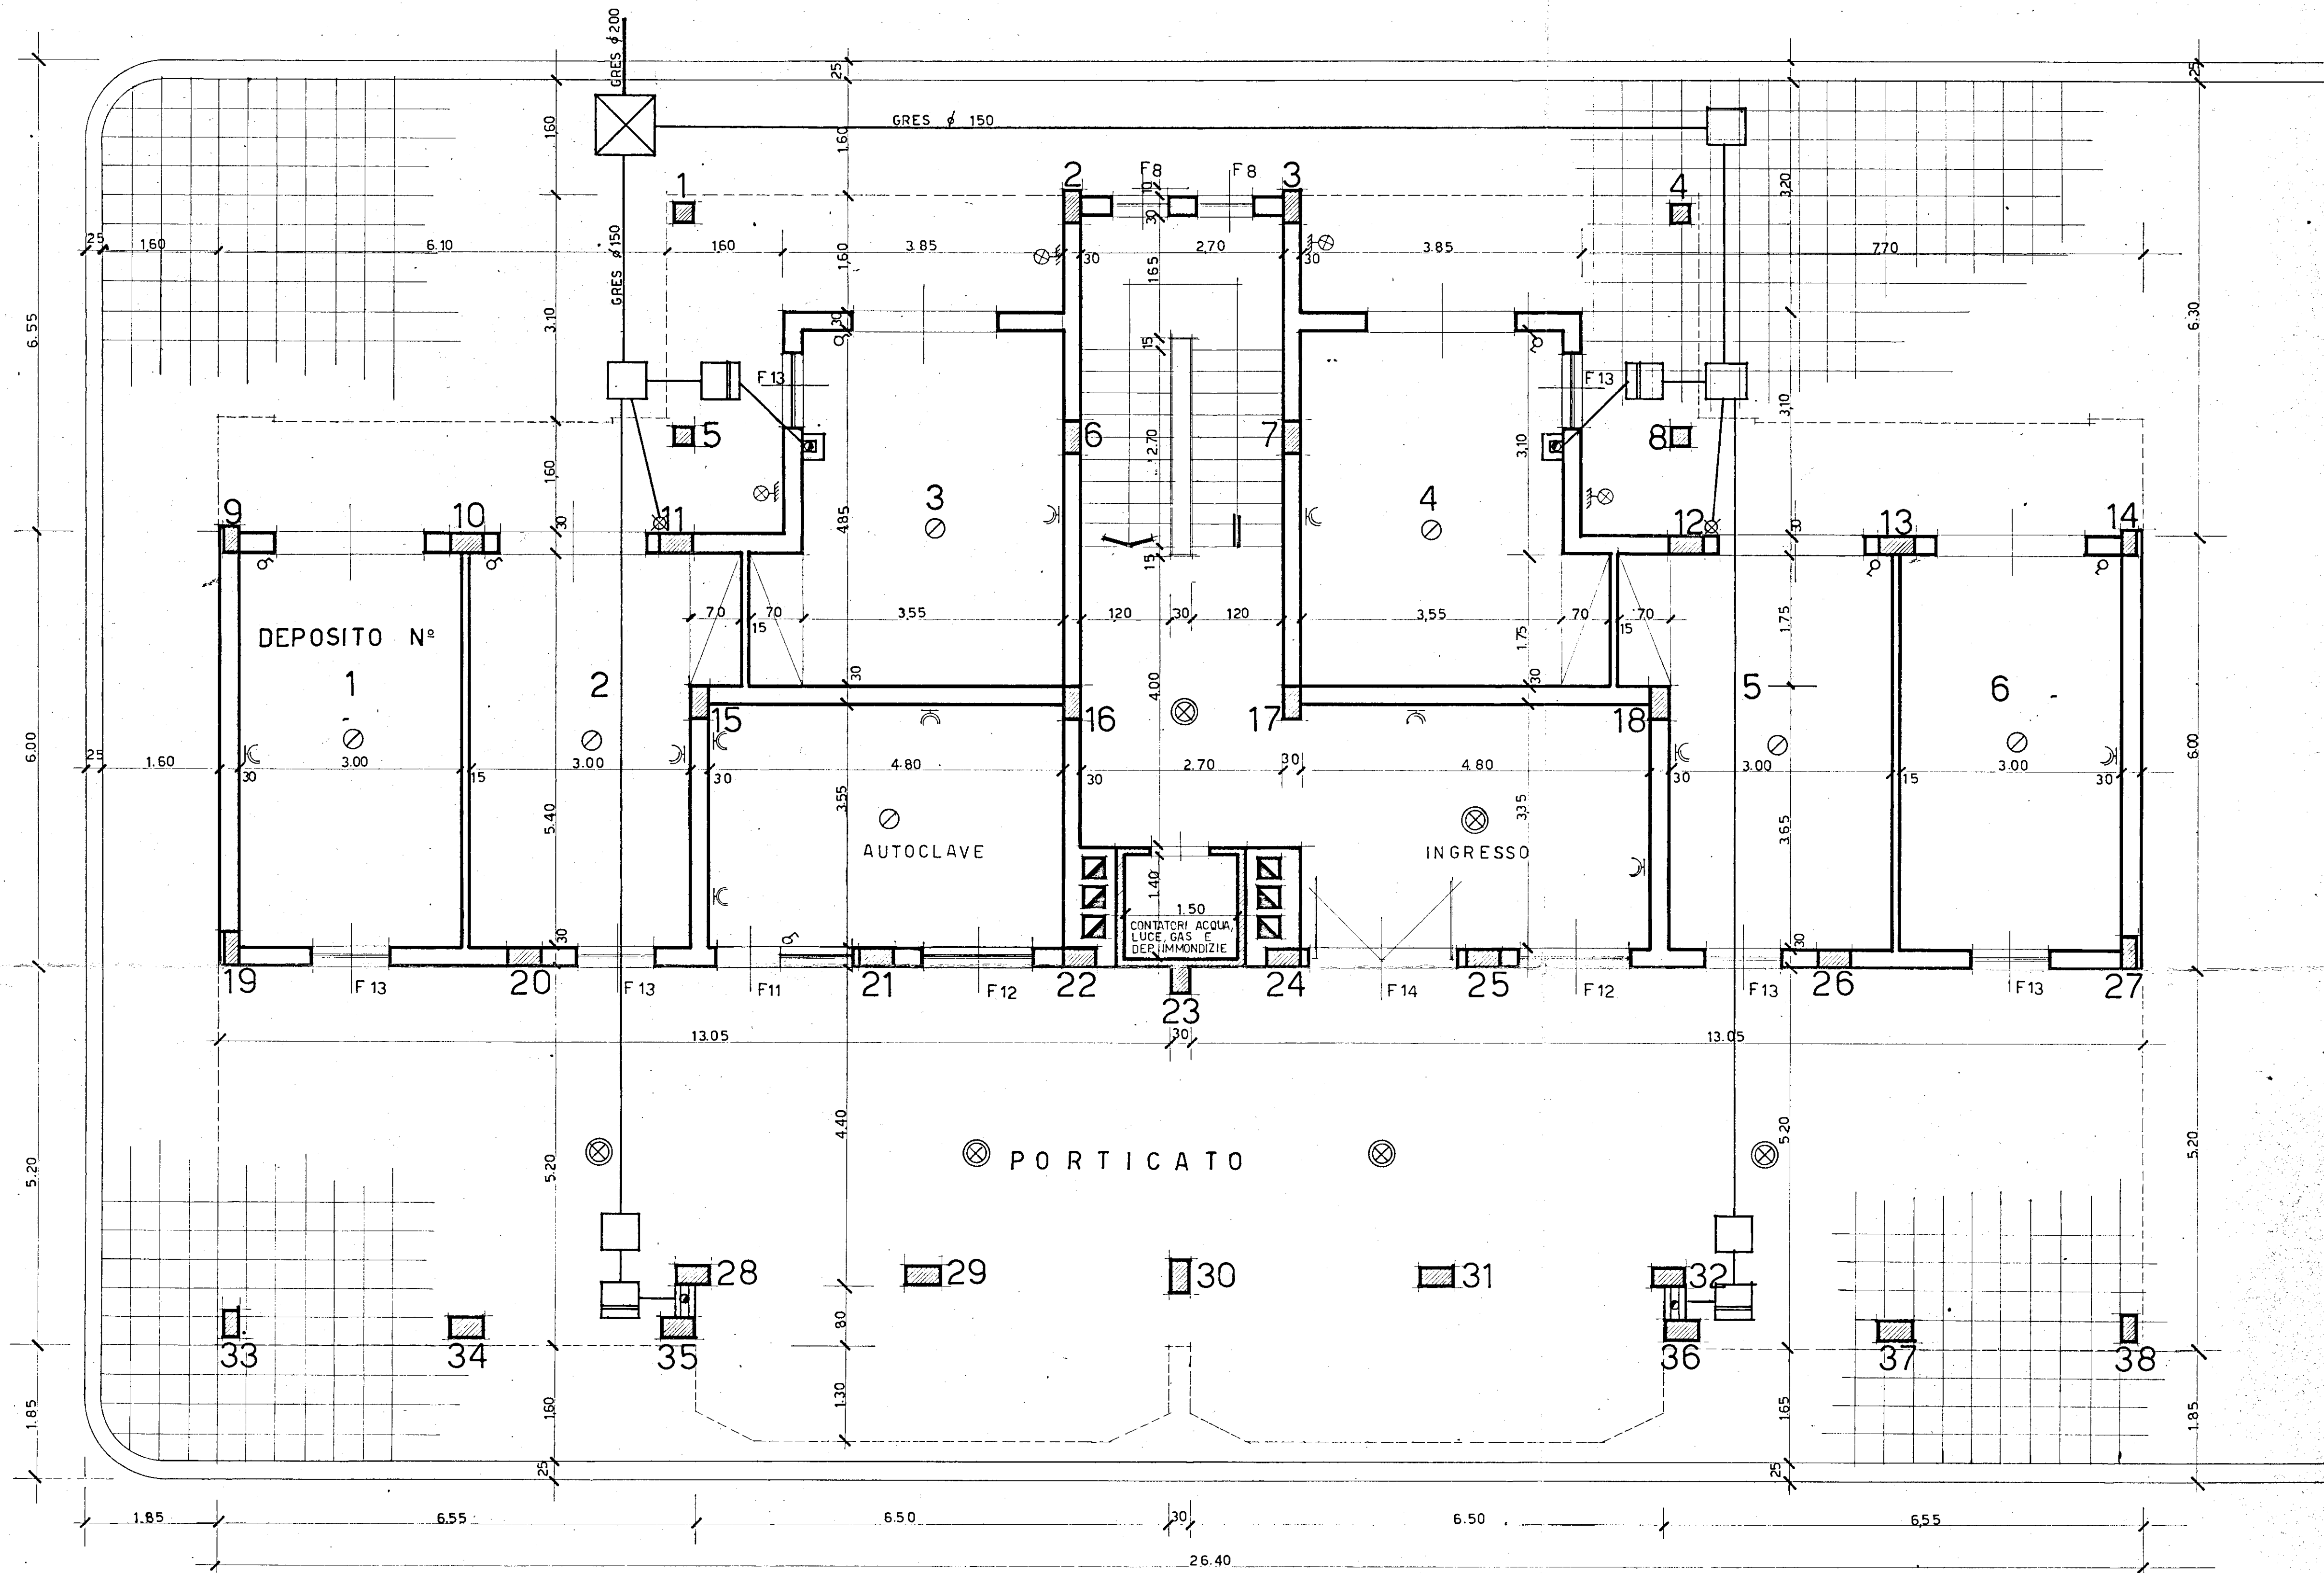

LEGGENDA:

- RETE FOGNATURE ϕ 150 IN GRES
- POZZETTO NON SIFONATO CON CHIUSINO IN GHISA
- POZZETTO SIFONATO CON CHIUSINO IN GHISA
- POZZETTO DI RACCORDO DI ISPEZIONE CON CHIUSINO IN GHISA
- SCARICO FOGNA IN GHISA ϕ 100 $\div$ 108
- PLUVIALE IN LAMIERA ZINCATO E VERNICIATO ϕ 150

N.B.: TUTTI I POZZETTI SONO COSTRUITI IN C.A. CON MURETTI SPESSORE cm. 10 INTONACATI A CEMENTO H. min. 150 cm. —

1-6 = mq. 16.2
2-5 = " 17.4
3-4 = " 18.4