


17,50

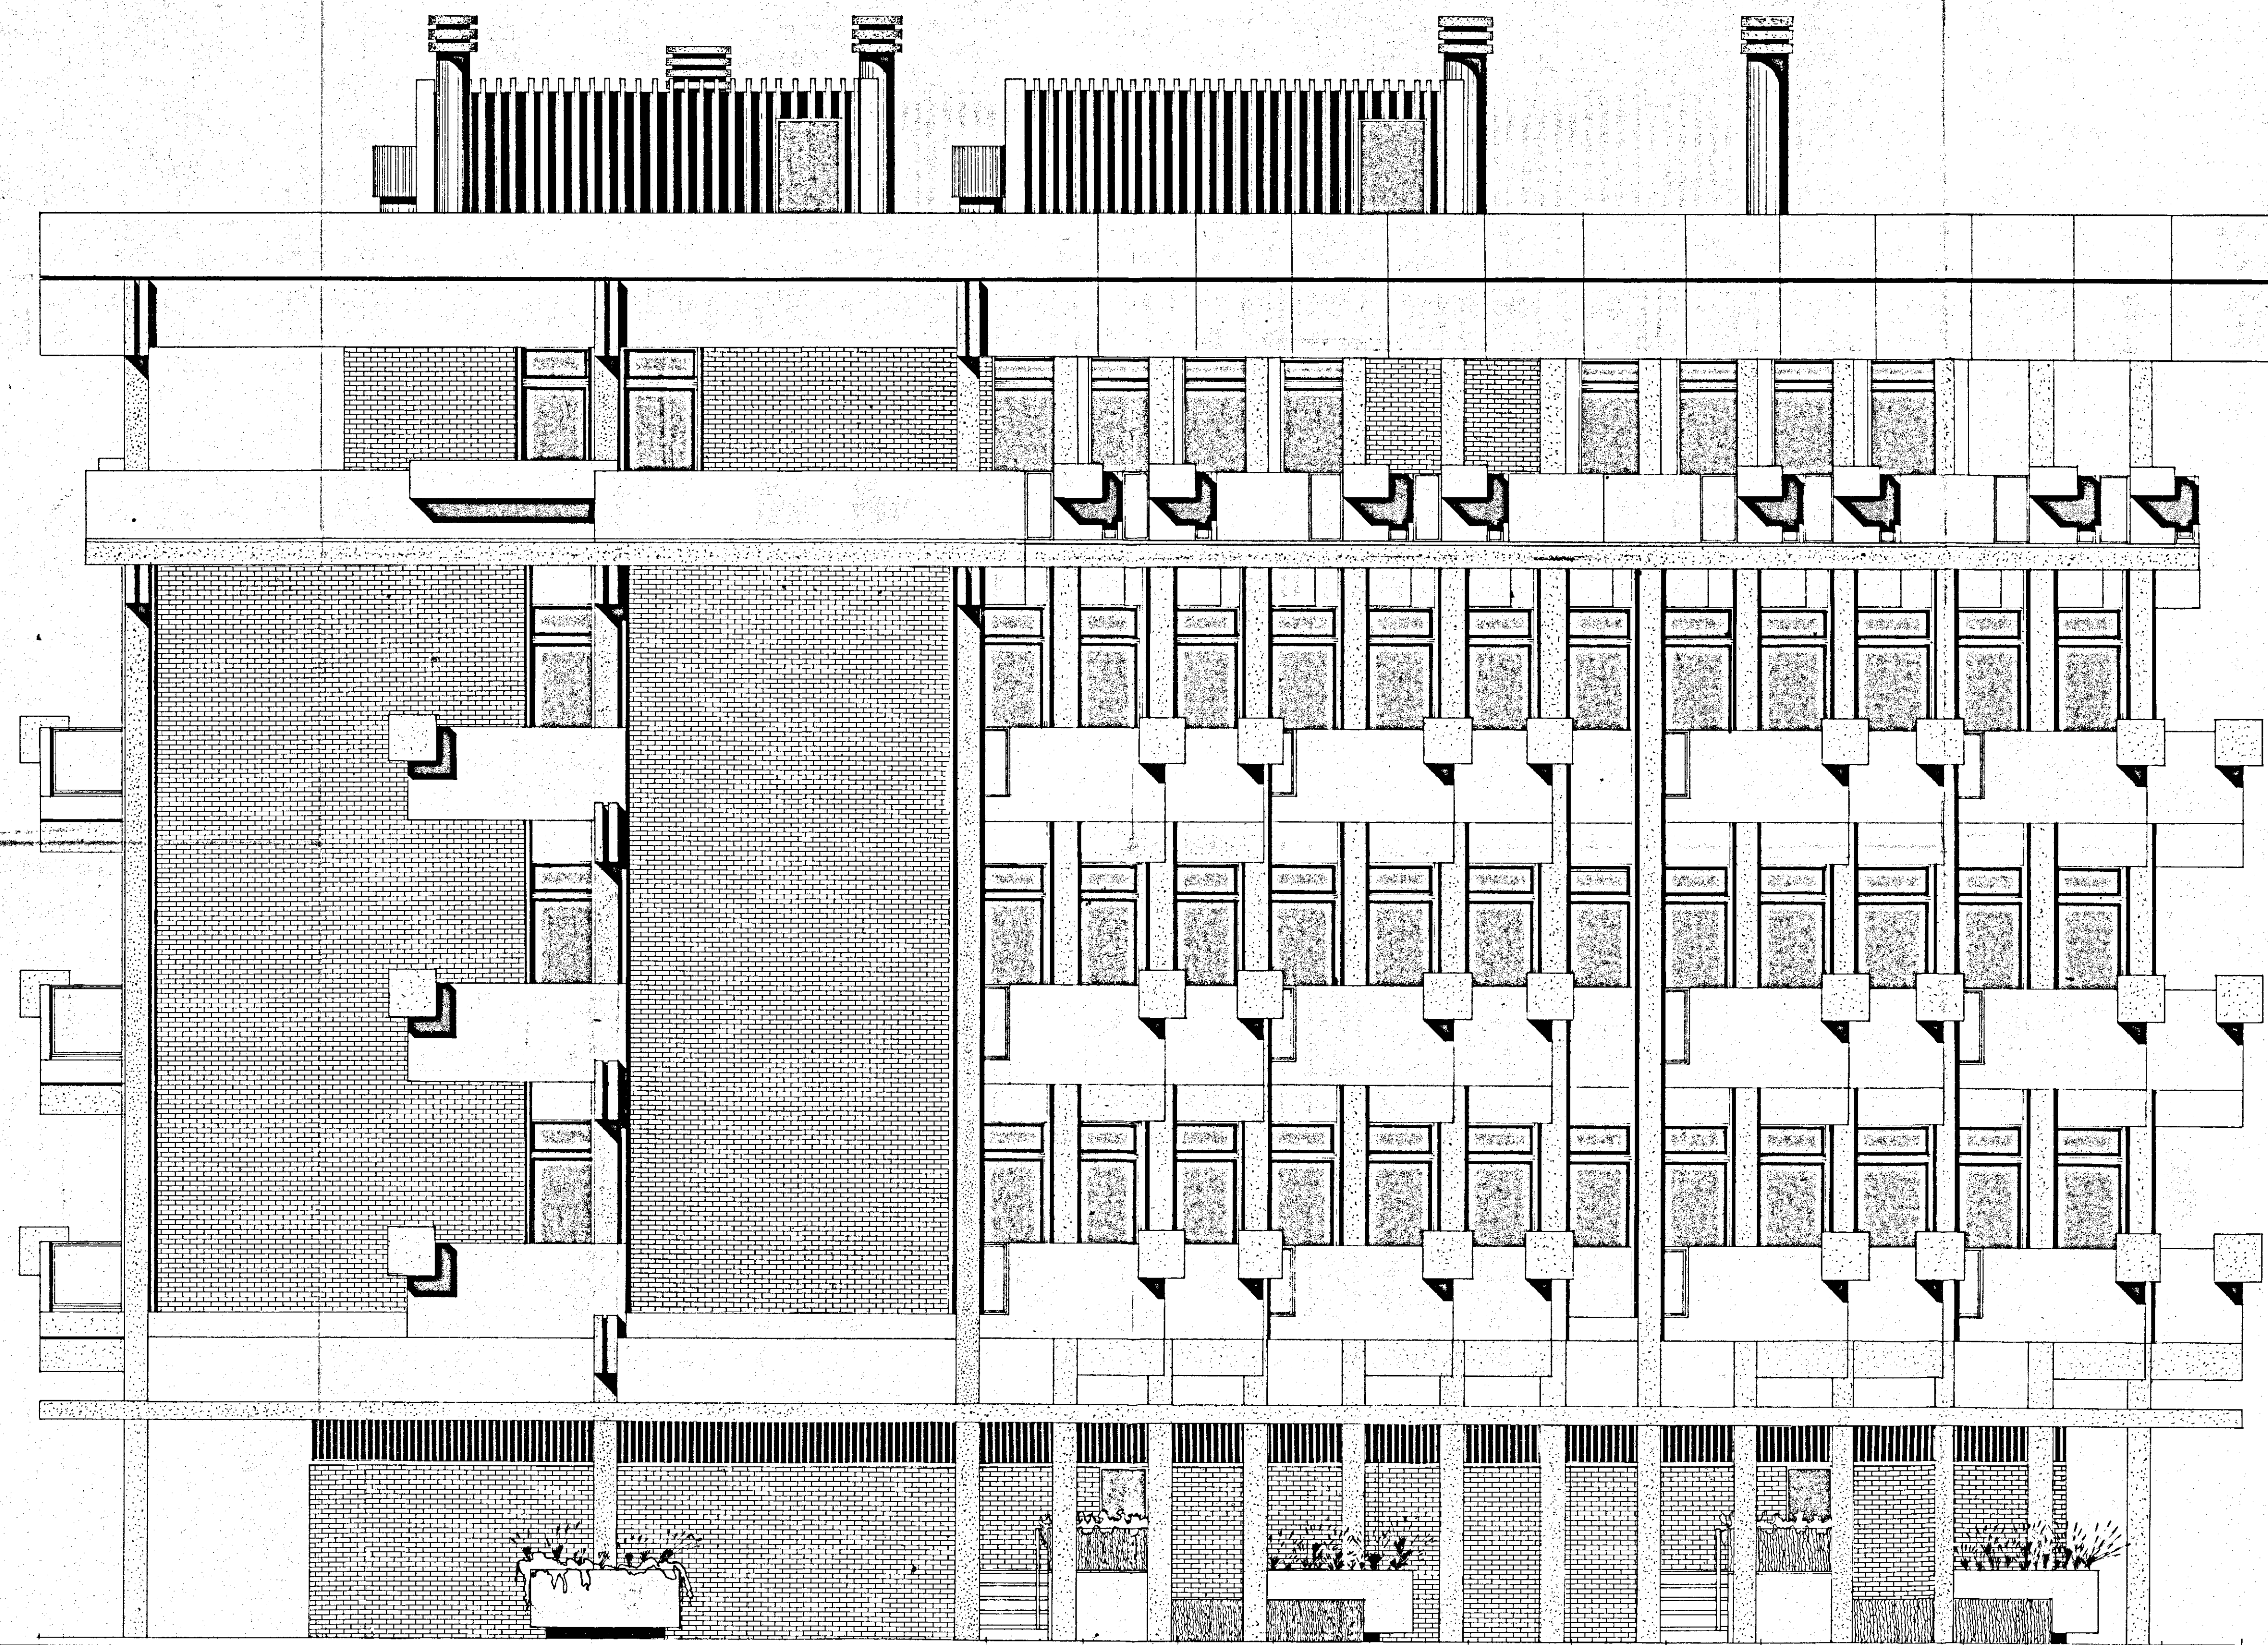

FIANCO RAPP. 1:50

GESTIONE CASE LAVORATORI
(legge 14-2-63 n.60)

10

STAZ. APR. I.A.C.P.
Brindisi

progetto esecutivo dell'edificio di case
per lavoratori in Brindisi quartiere com-
menda-ovest

FIANCO RAPP. 1:50

progettista : dott. arch. concetto santuccio
collaboratore : dott. arch. ferdinando d'agostino

aut. concetto santuccio
data : 30-10-969