CASE POPOLARI IN FRANC. F.NA - PALA e B LOTTO 3° e 4°

SCALA 1:100
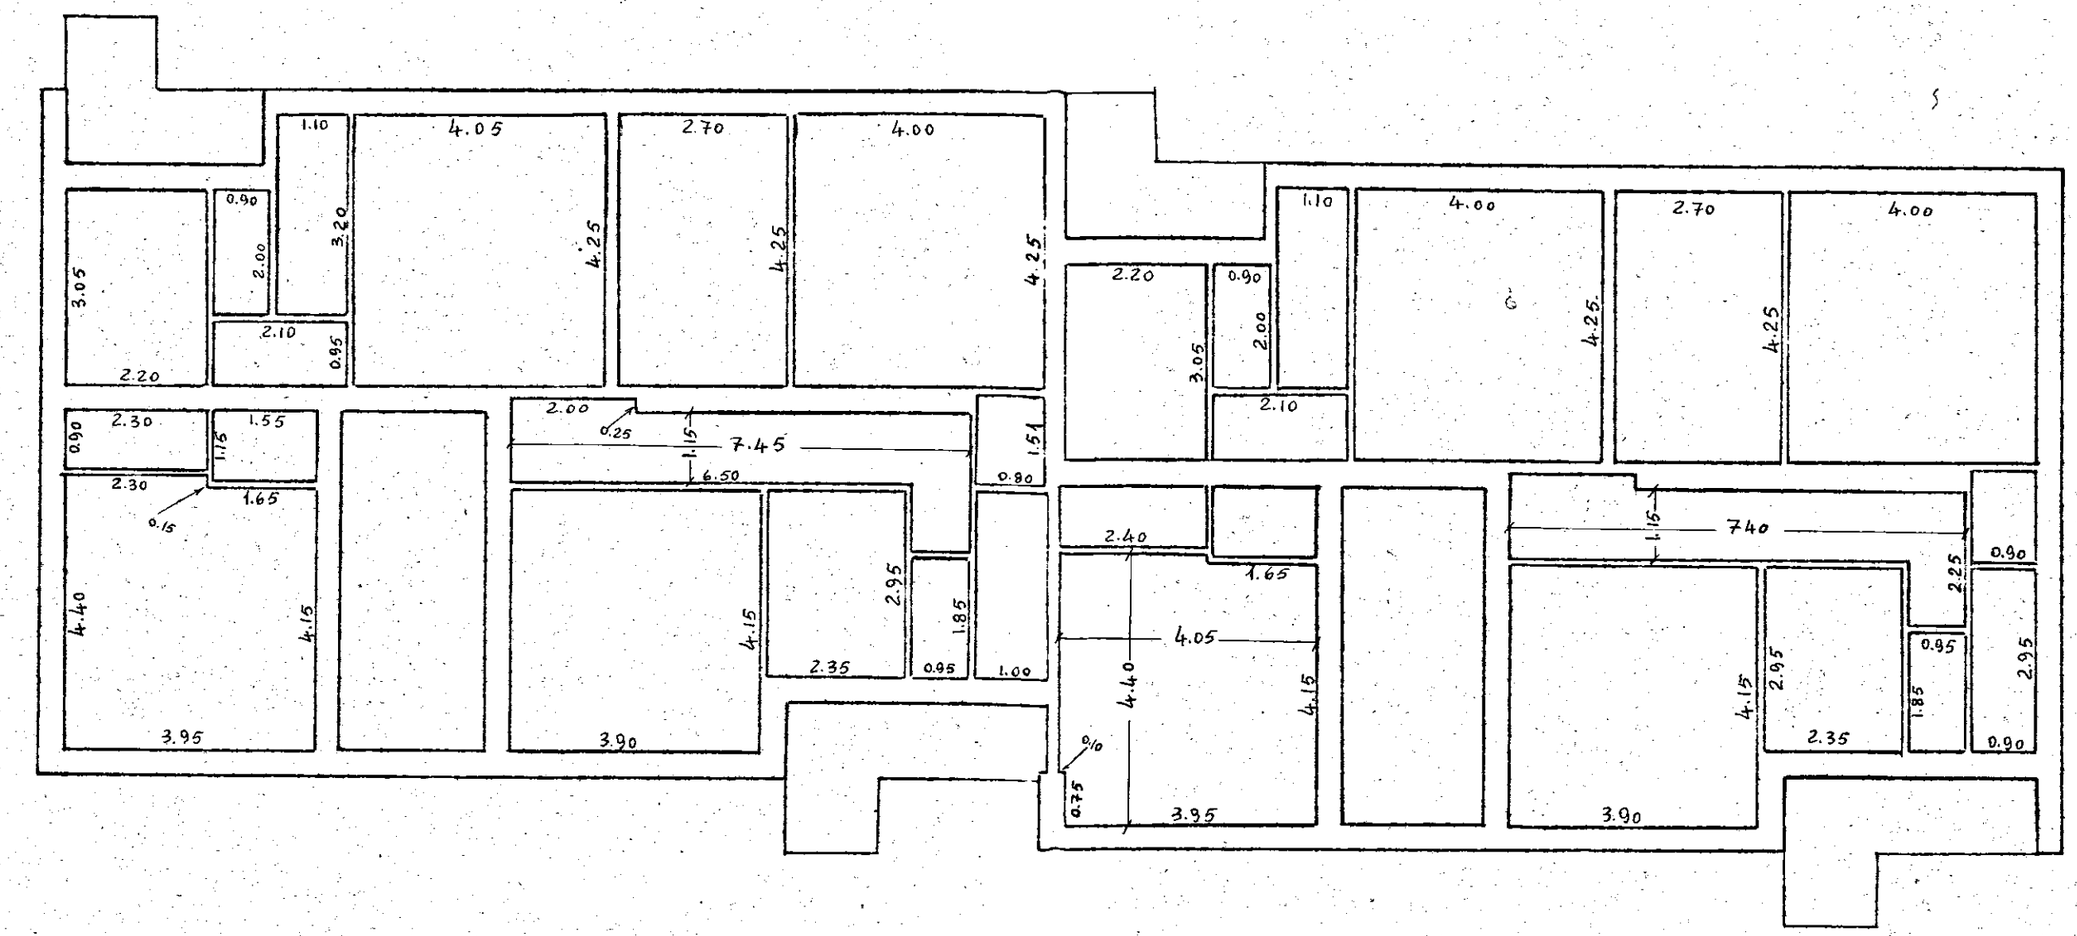
PIANTA PIANO SECONDO