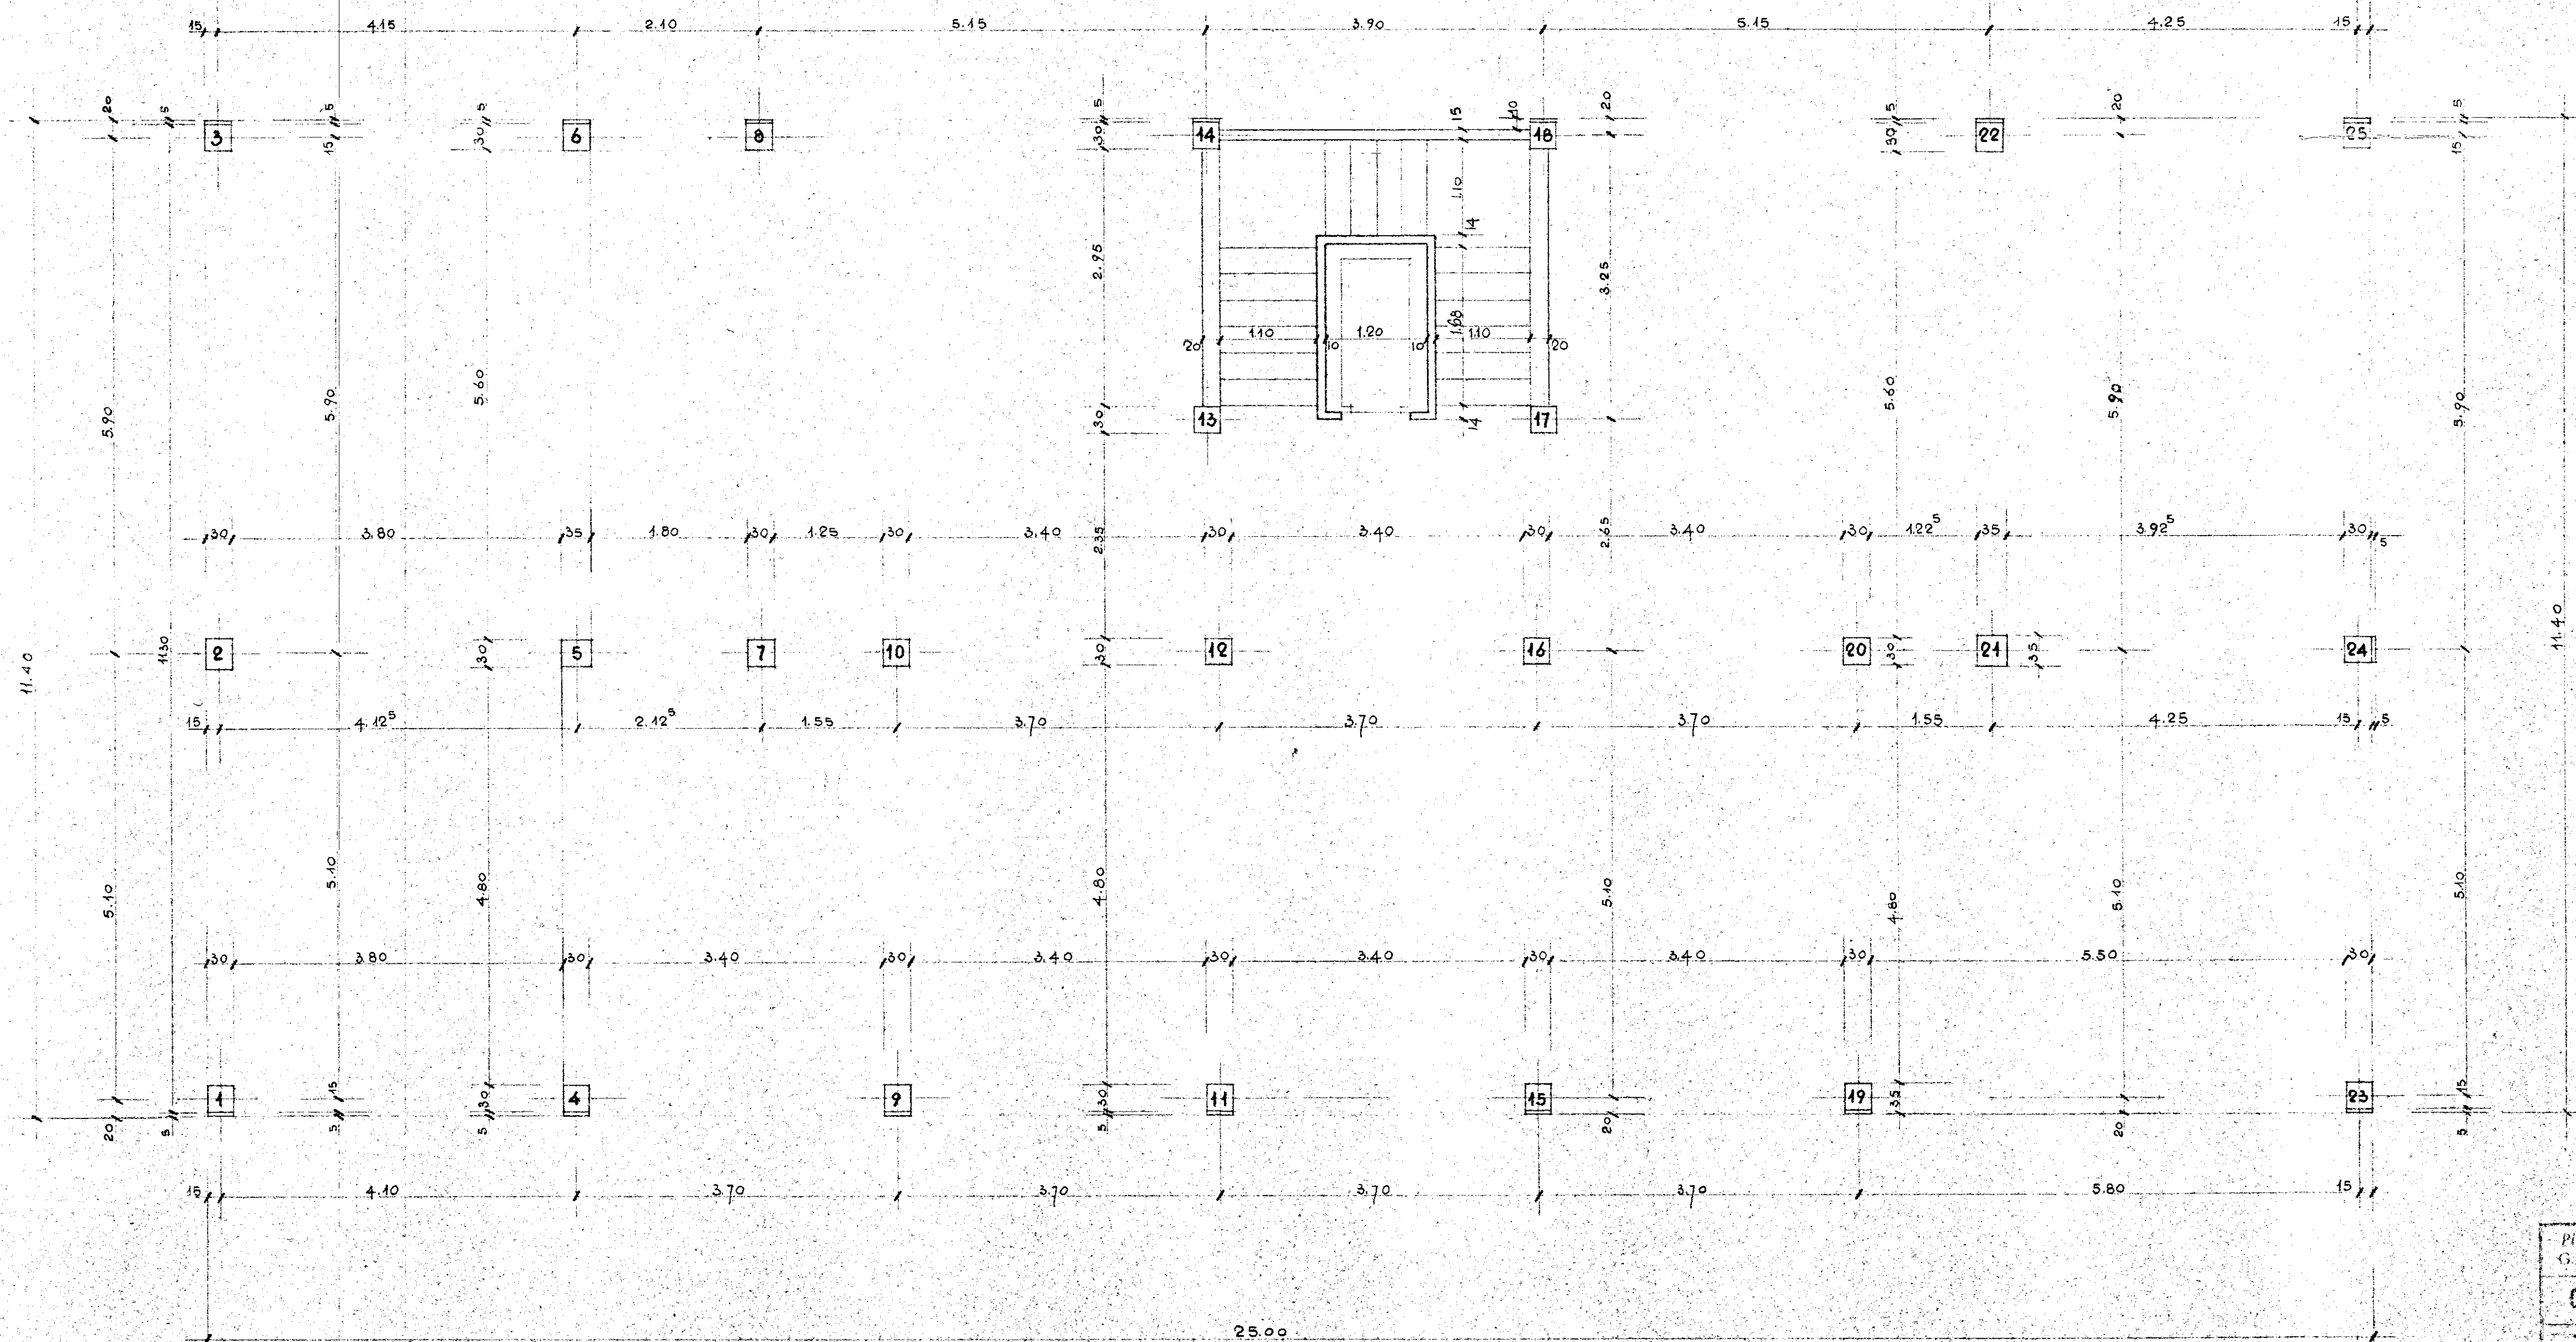
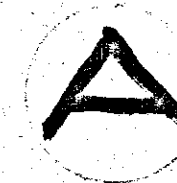


PIANO INCREMENTO OCCUPAZIONE OPERAIA Gestione INA-Casa P.A. Art. 8 - L. 26-11-1955 n. 1148	TAV. N.
COOPERATIVA NUOVA-BRINDISI-PALAZZINA "A"	4.
PIANTA PRIMO PIANO	SCALA 1:50
PROGETTISTI: PER I CEMENTI ARMATI ING. F. CICIRILLO	16-5-1960