1° LOTTO 640

16/4/58

CASE POPOLARI IN FRANCAVILLA FONTANA

SCALA 1:100

N.B. Il muro di spina longitudinale da cm. 1,00 è stato portato a cm. 1,40 a tutt'altezza di fondazione, sostituendo cm. 20 per parte.
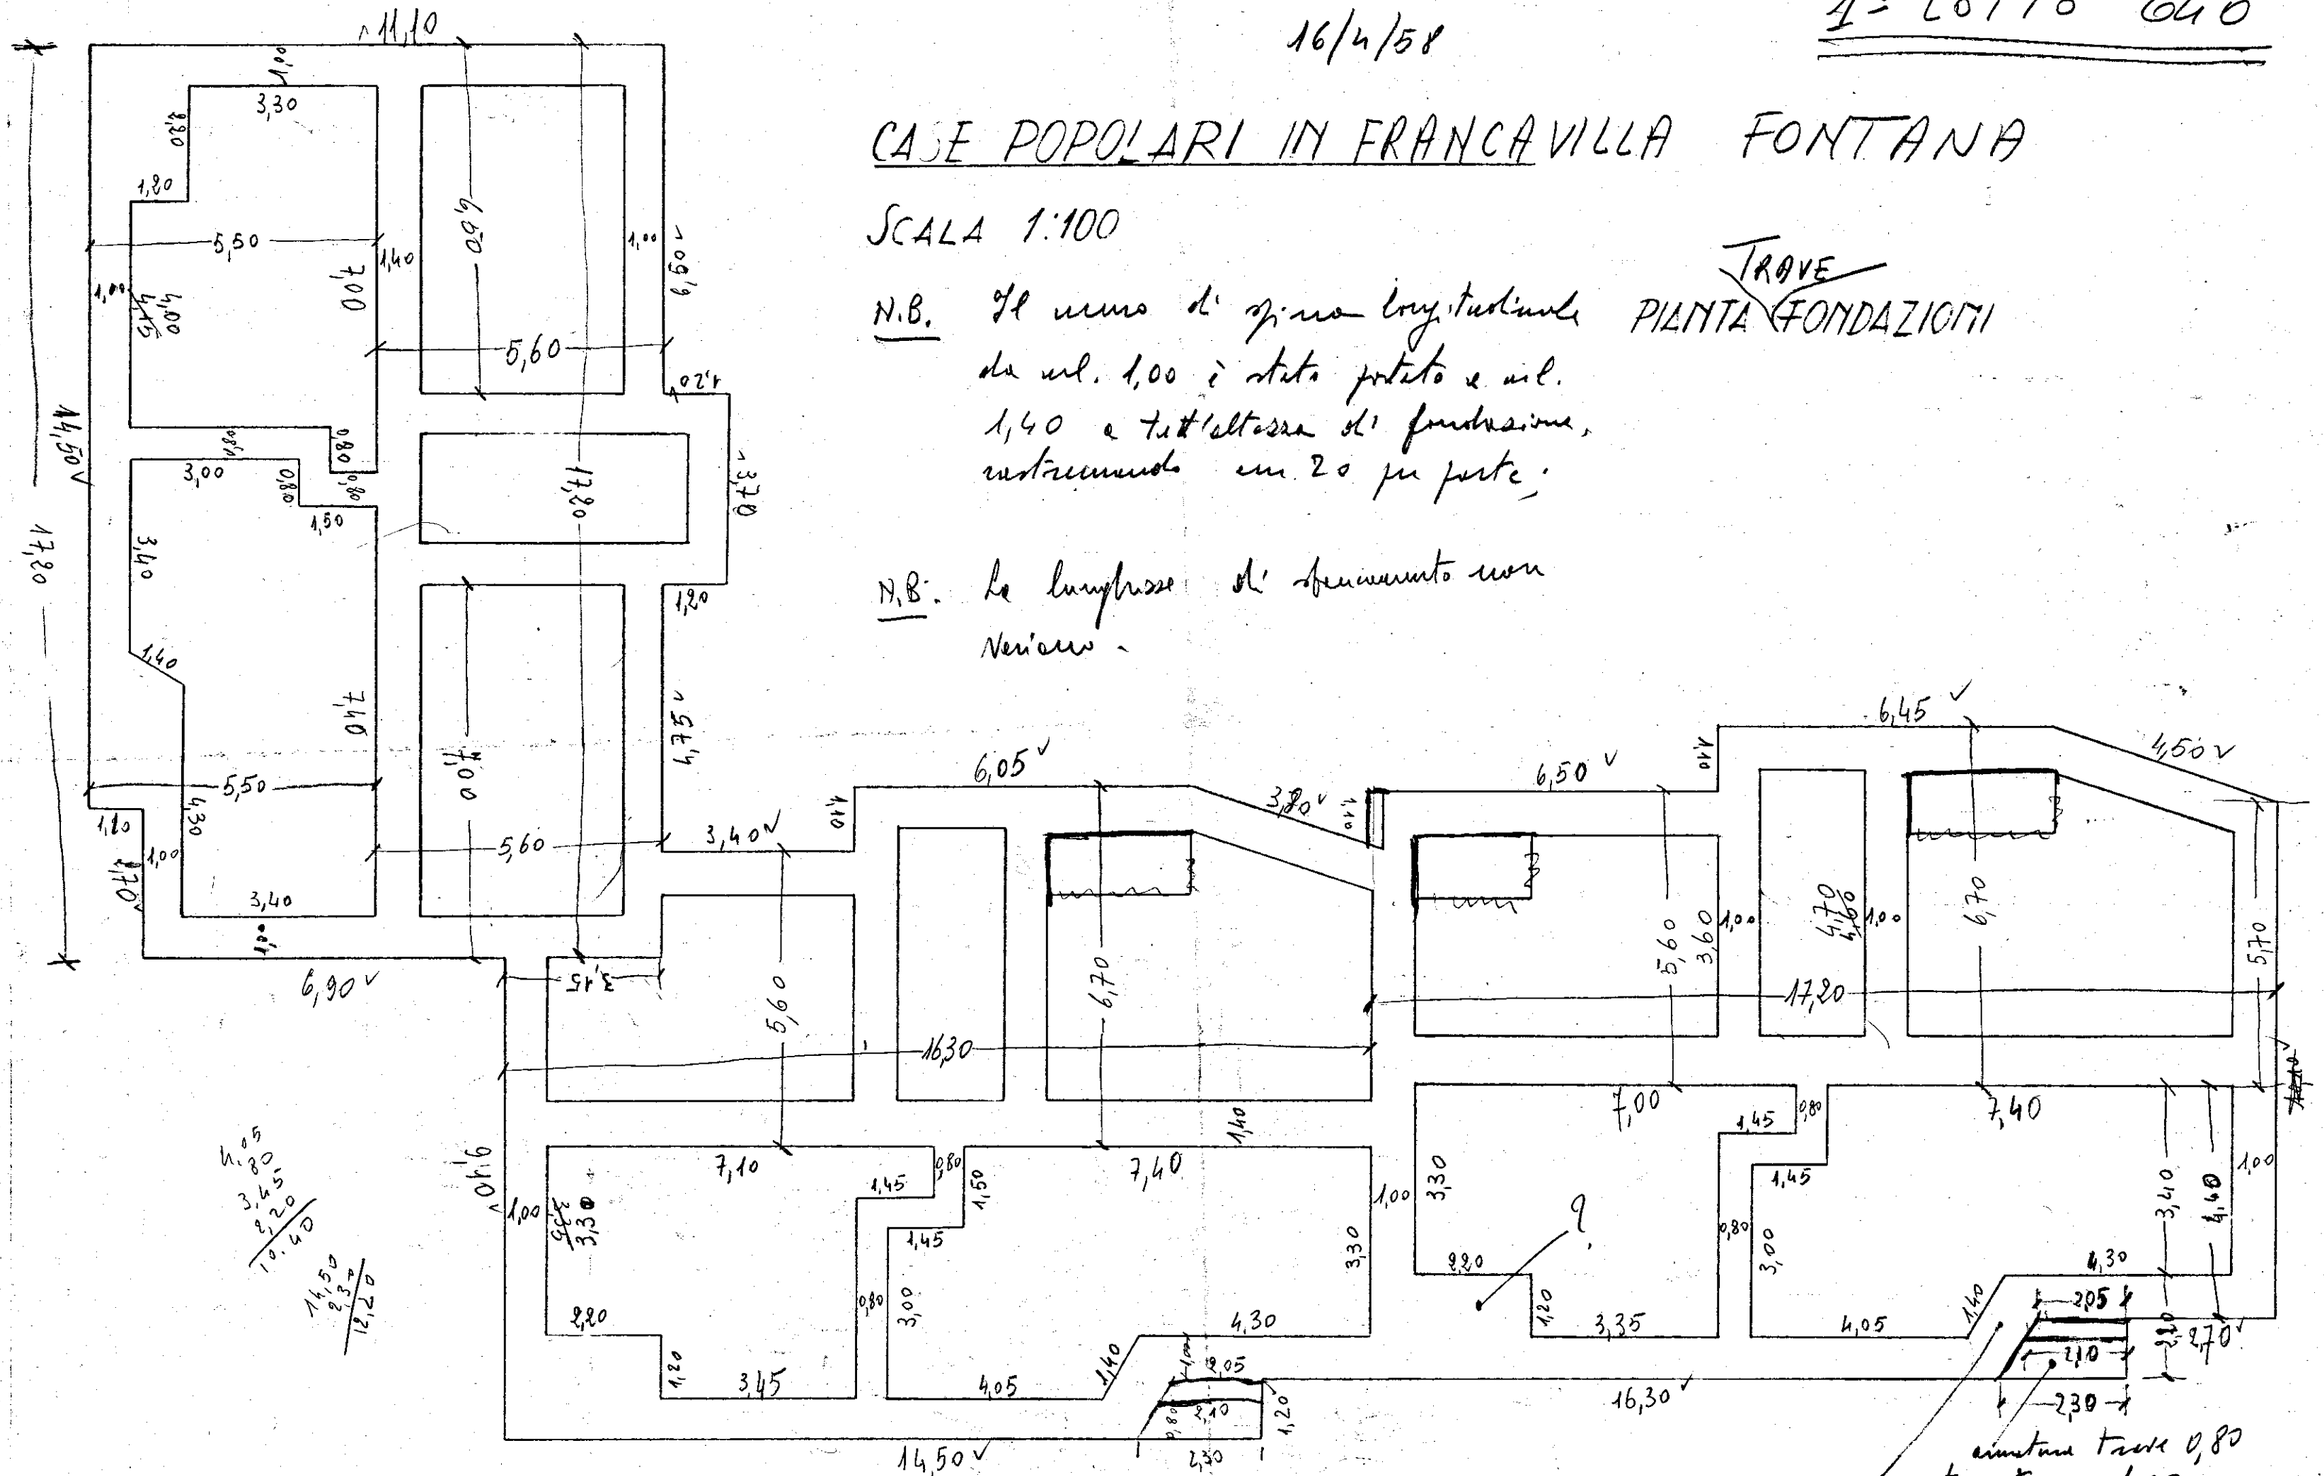
N.B. La lunghezza di sbancamento non varia.