


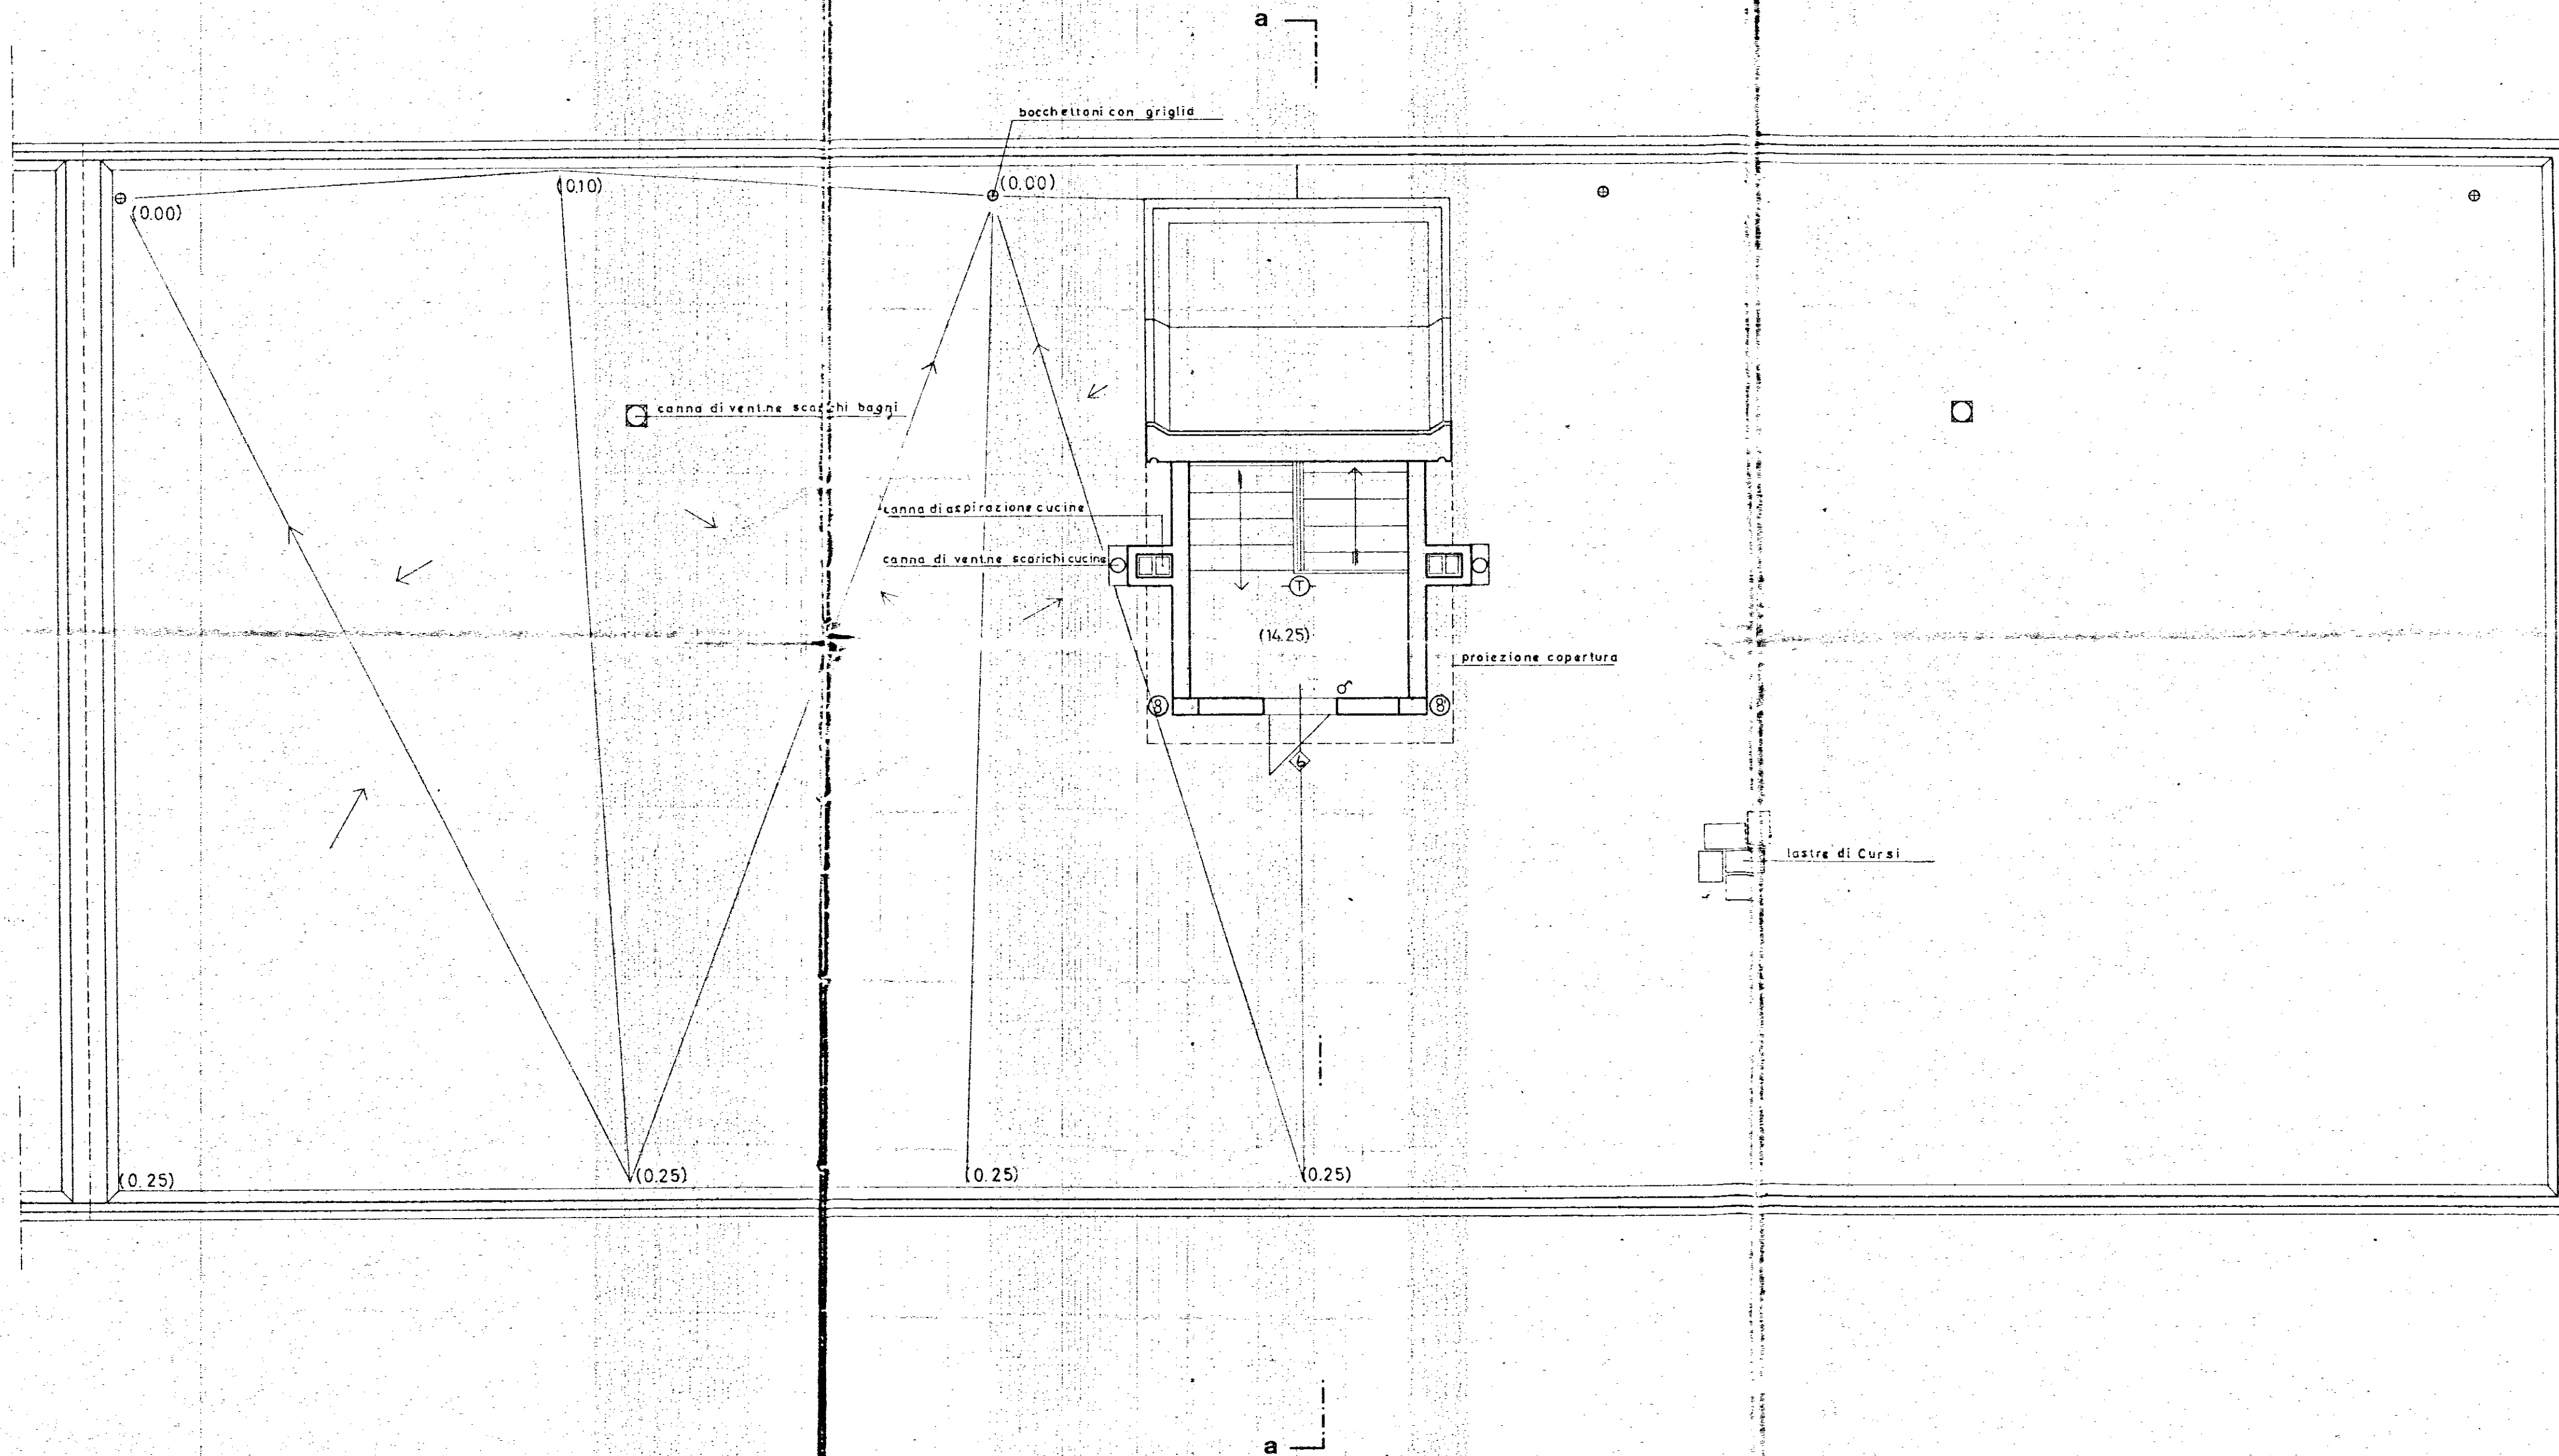

GESTIONE CASE LAVORATORI (legge 14.2.963 n. 60)		Intervento N° 1/AZ		stazione appaltante: I. a. c. p.	
QUARTIERE «S. ELIA» BRINDISI Edilizia Sovvenzionata				data maggio 1968 aggiornam. aggiornam.	10
EDIFICIO TIPO D PIANTA COPERTURA - rapp. 1:50				archivio	
Dr. Ing. FRANCESCO D'ALONZO	EDILIZIA		<i>Sanvitelli</i>	note	
Dr. Ing. ELIO ROMANAZZI	STRUTTURE				
Dr. Ing. FAUSTO FALIVA	IMPIANTI				
Dr. Ing. ALDO WALDARI	PROGRAMMAZIONE				
I. A. C. P.	DIREZIONE LAVORI			controllo	note