


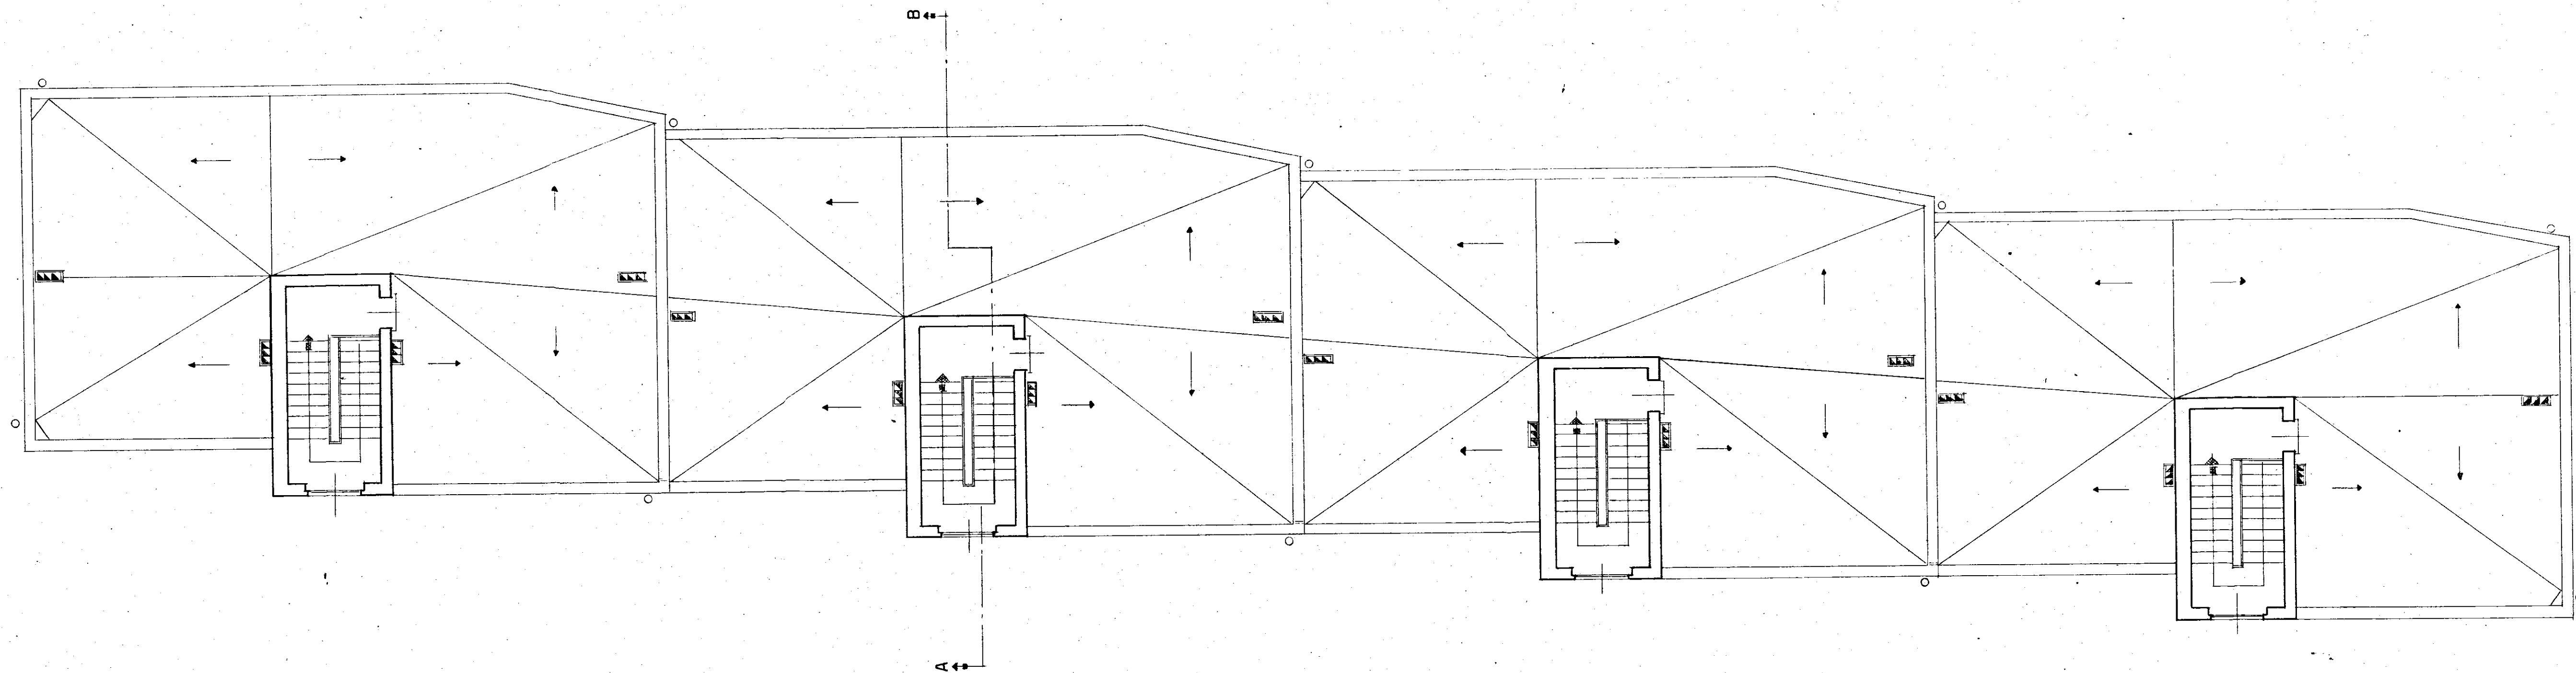

PIANO INVERNALE - BRINDISI -		192
INA CASA	PROGETTO LOTTO 'F',	2466
	PIANTA DELLE COPERTURE	febb. 1951
ISTITUTO CASE POPOLARI - BRINDISI -		1:100
STUDIO ARCH. GASTONE DI VILLI - ROMA - 1949 - 1950 - 1951		