



IMPIANTO DI RISCALDAMENTO

EDIFICI CASE POPOLARI

QUARTIERE S. ELIA

BRINDISI

FABBRICATO "A+B"

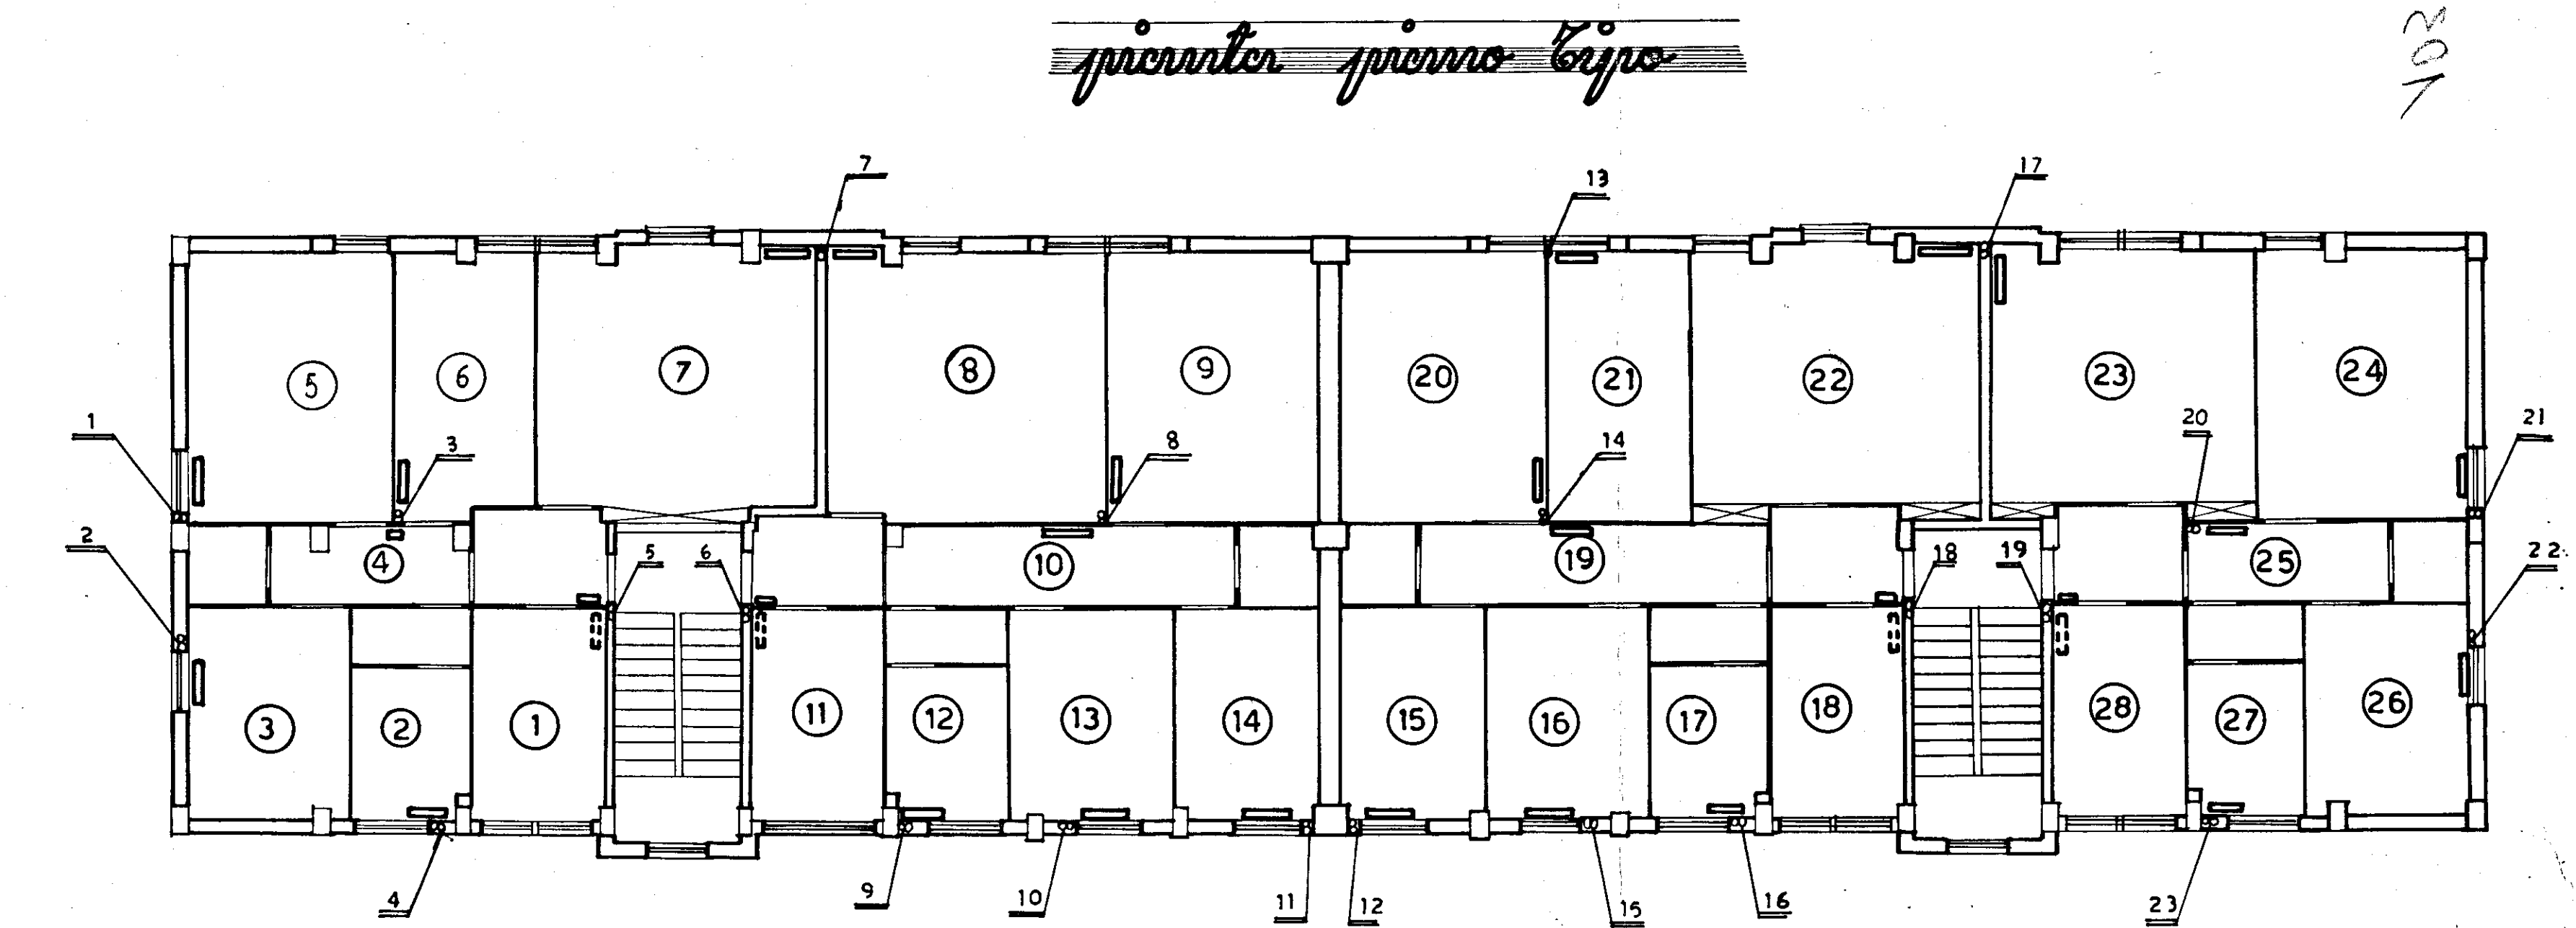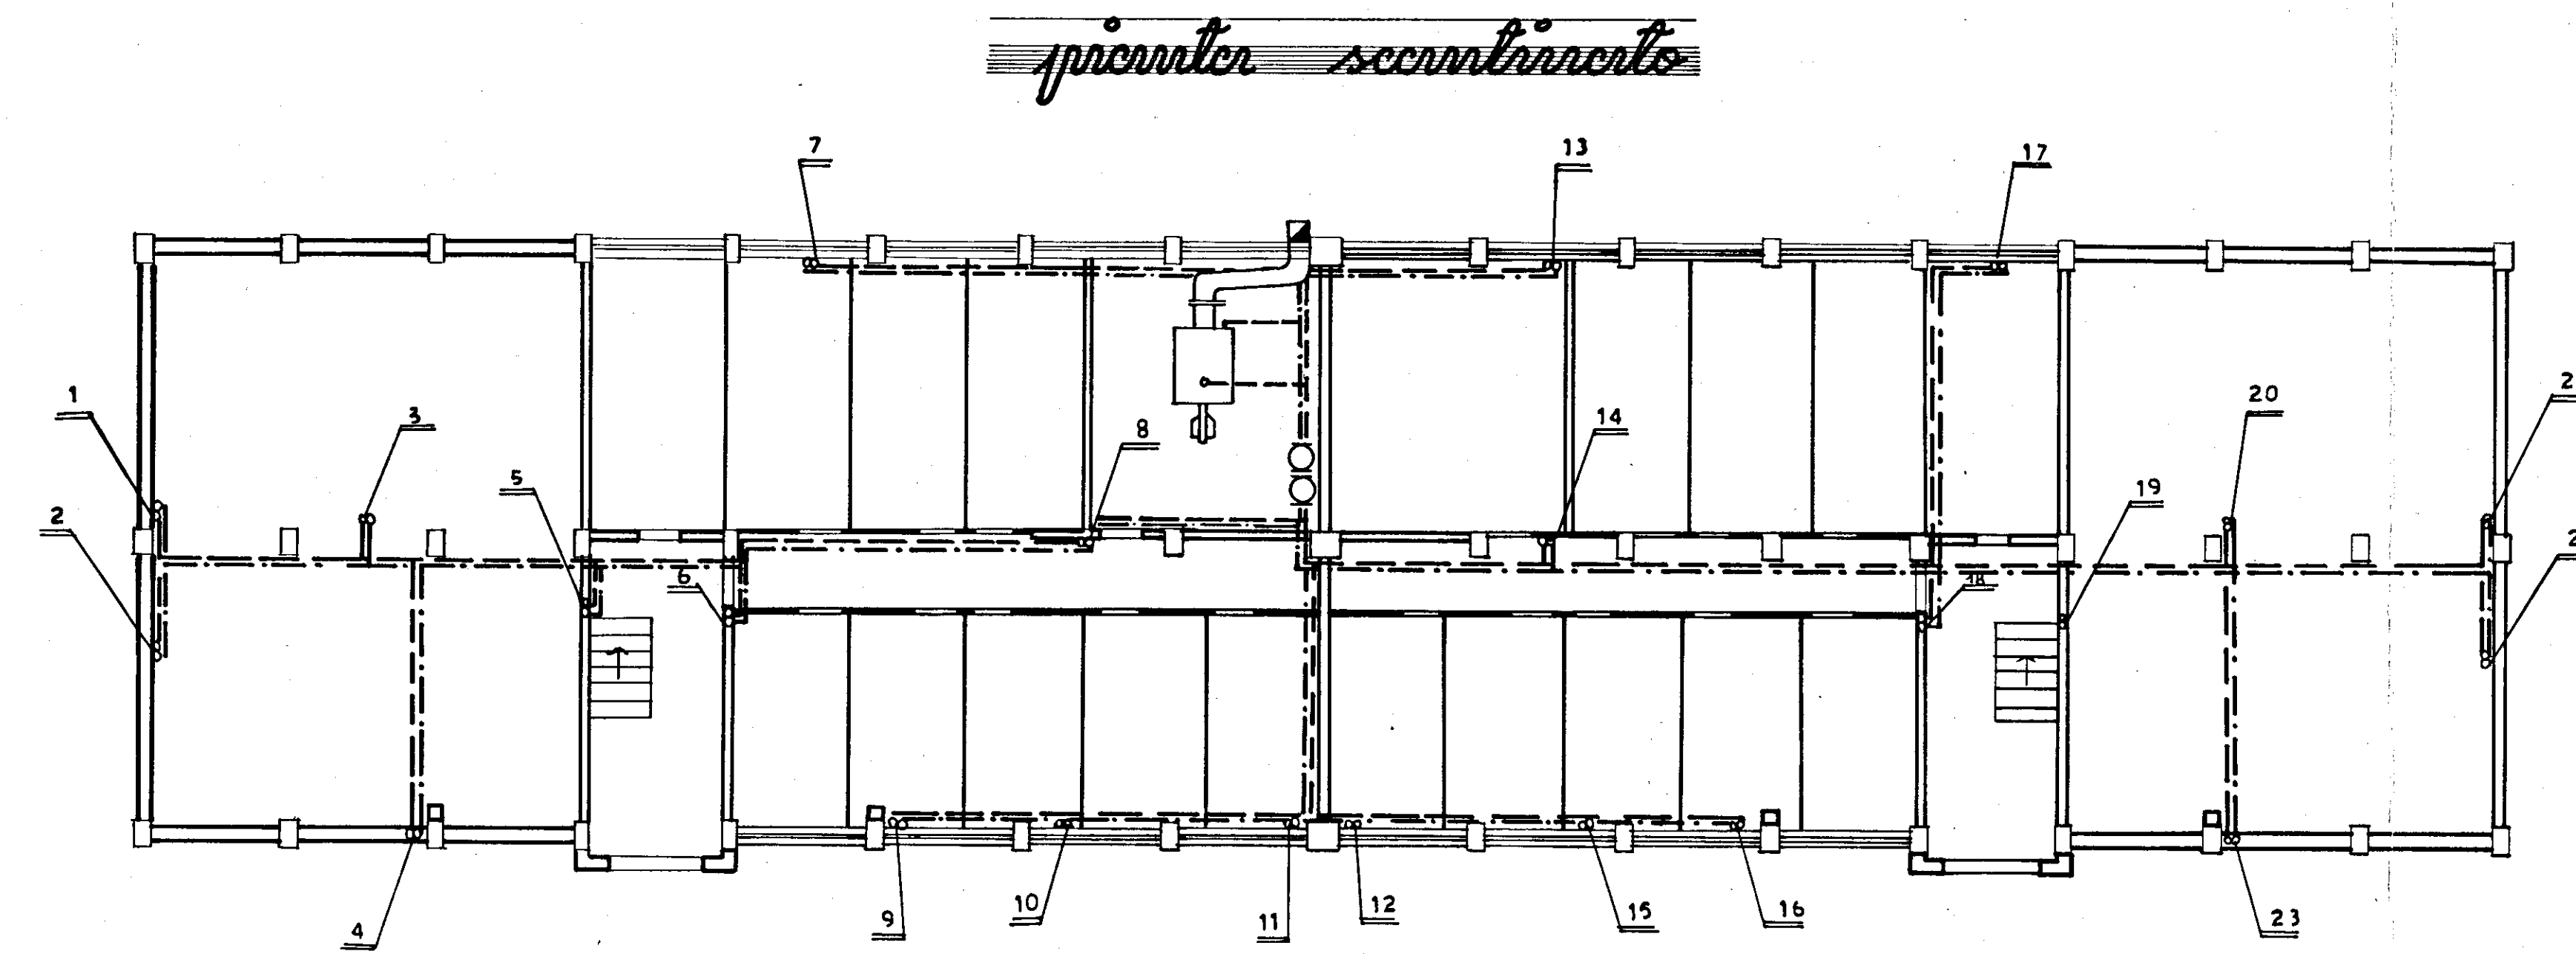

102