


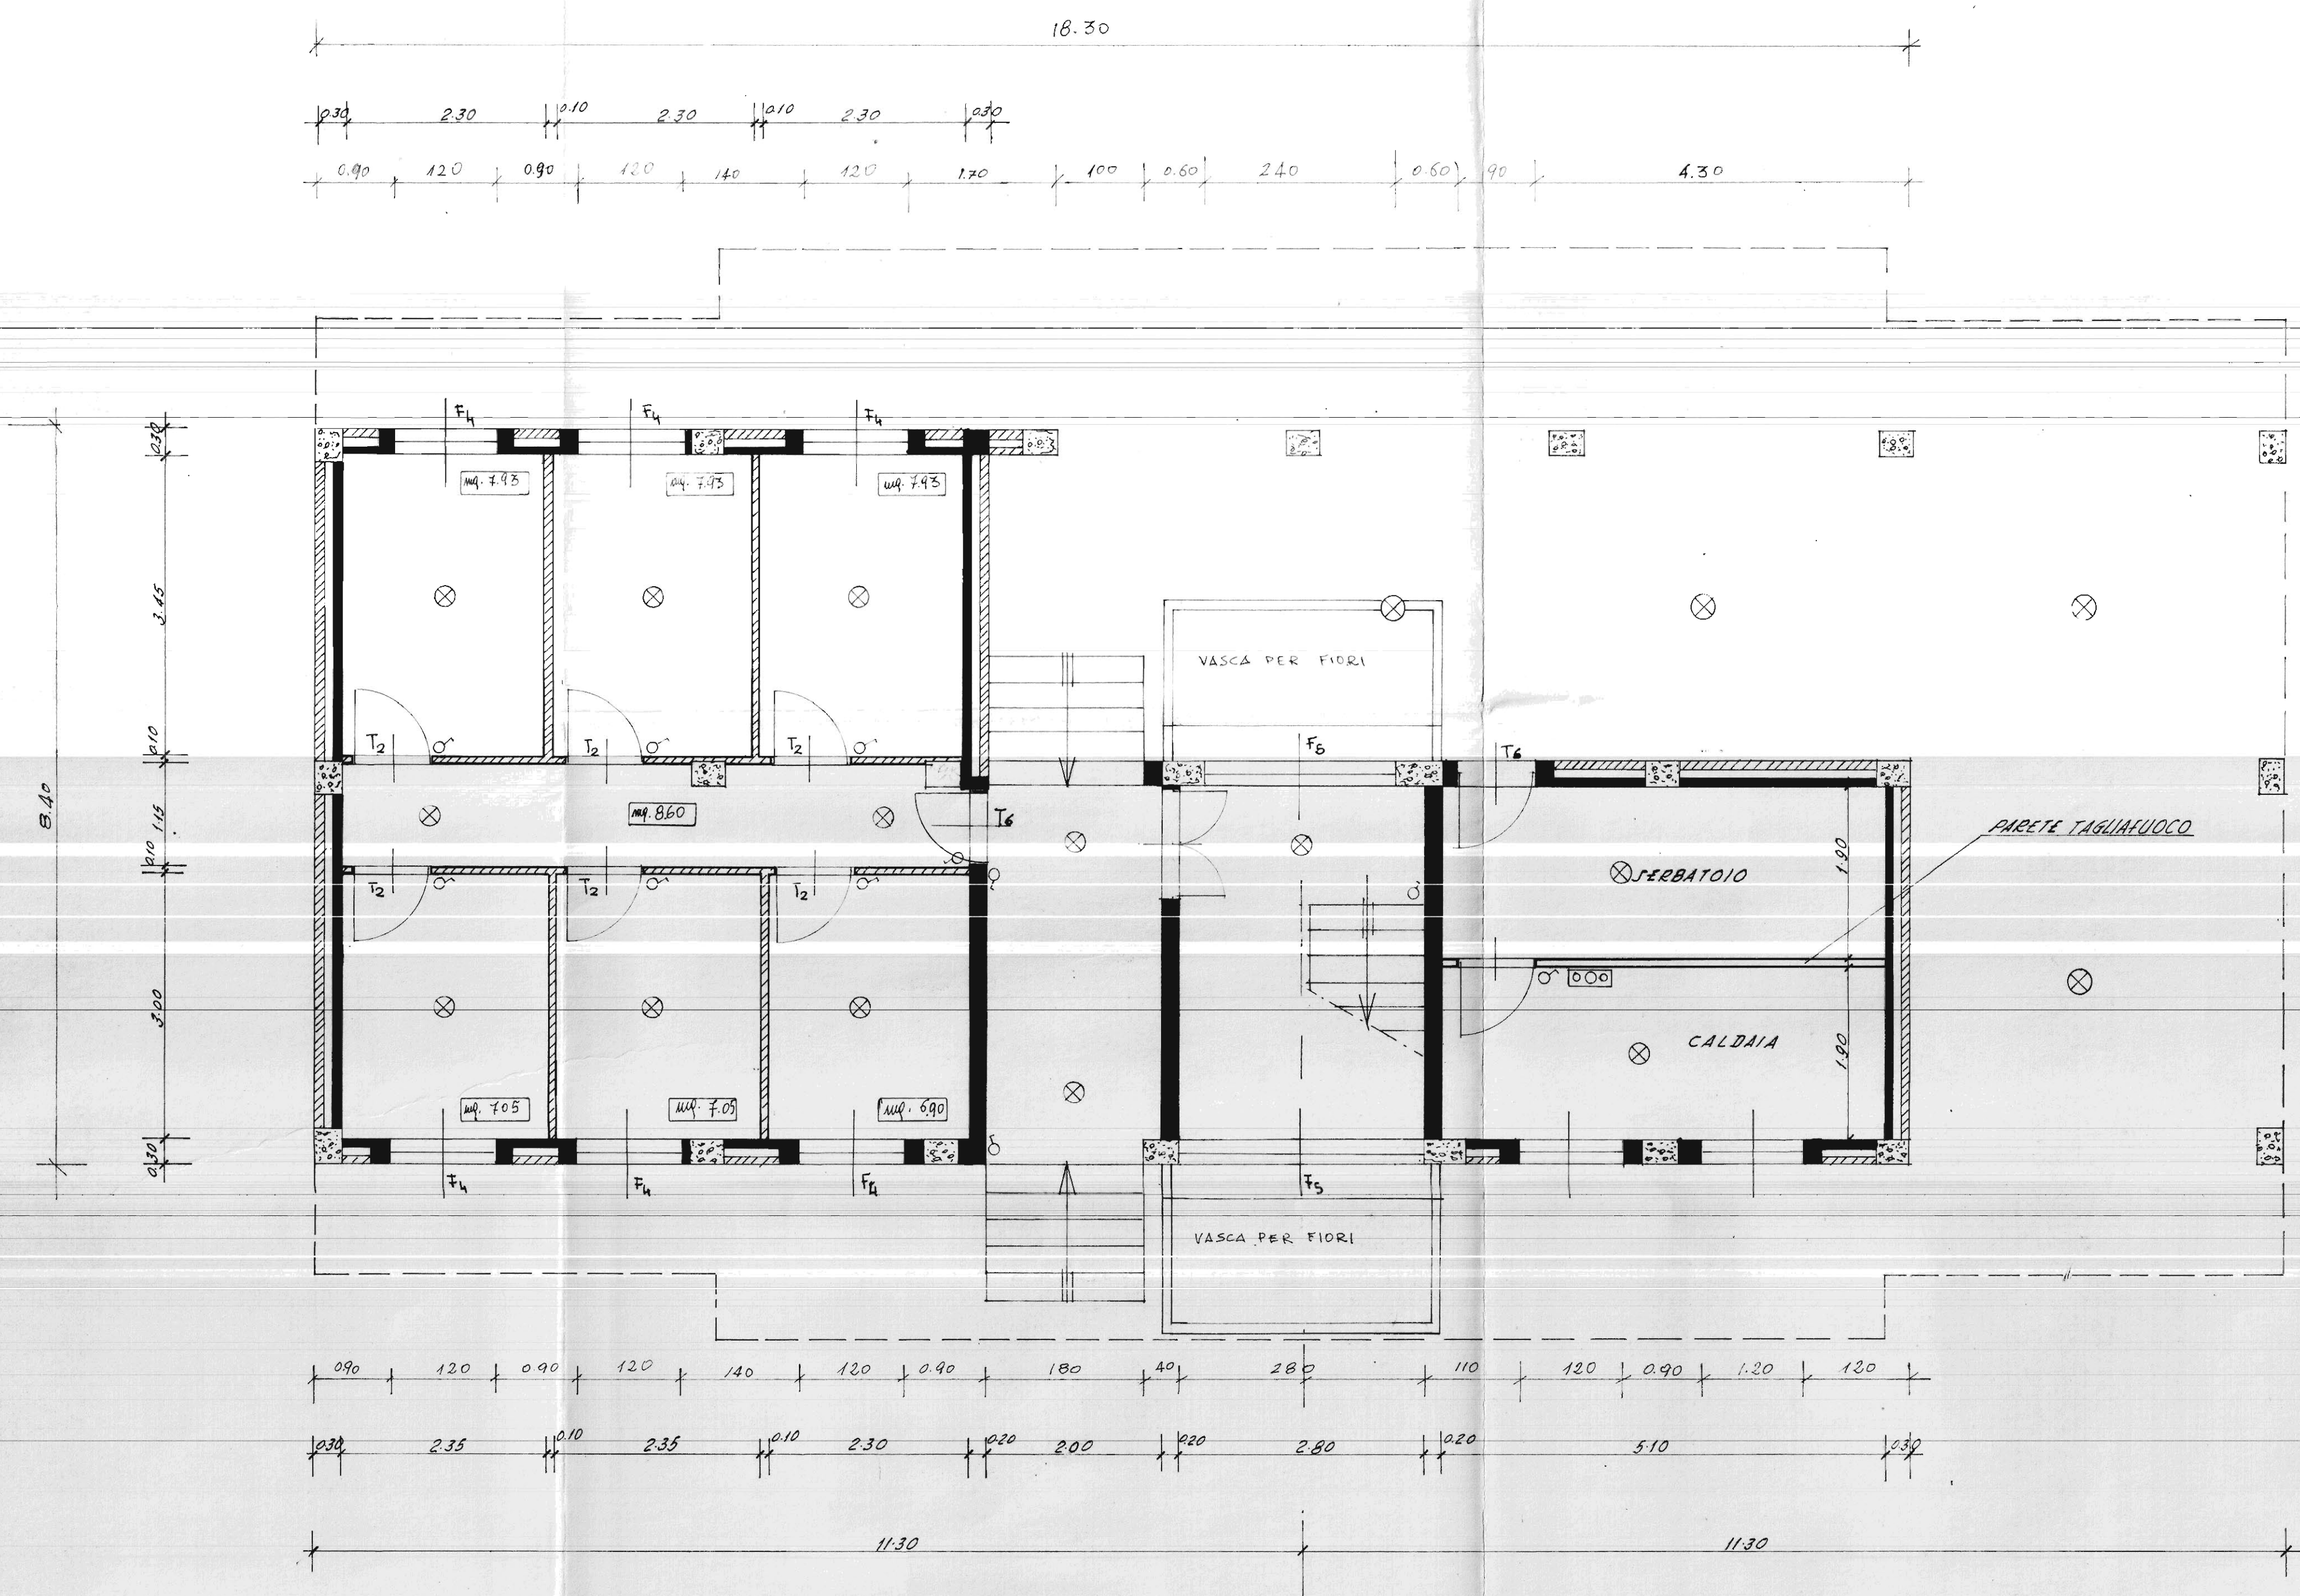

Gestione Case Lavoratori		INTERV. 11.82		Stazione Appellante	
LEGG. 14/2/63 N° 60				I. A. C. P.	
RIONE COMMENDA BRINDISI				DATA	ALTERNATIVE
EDILIZIA SOVVENZIONATA					
"AREA A"					
PIANTA PIANO TERRENO - PAL. "B" - Rapp. 1:50				ARCHIVIO	
ING. L. POTTI	EDILIZIA	VISTO	NOTE		
ING. N. VIVARELLI	IMPIANTI				
ING. G. C. CASANOVA	STRUTTURE				
ING. A. MALDARI	PROGRAMMAZIONE				
DIREZIONE LAVORI			CONTROLLO	VISTO	