CASE POPOLARI IN BRINDISI - 13° LOTTO IN LOCAZIONE
-VIA TITO LIVIO-
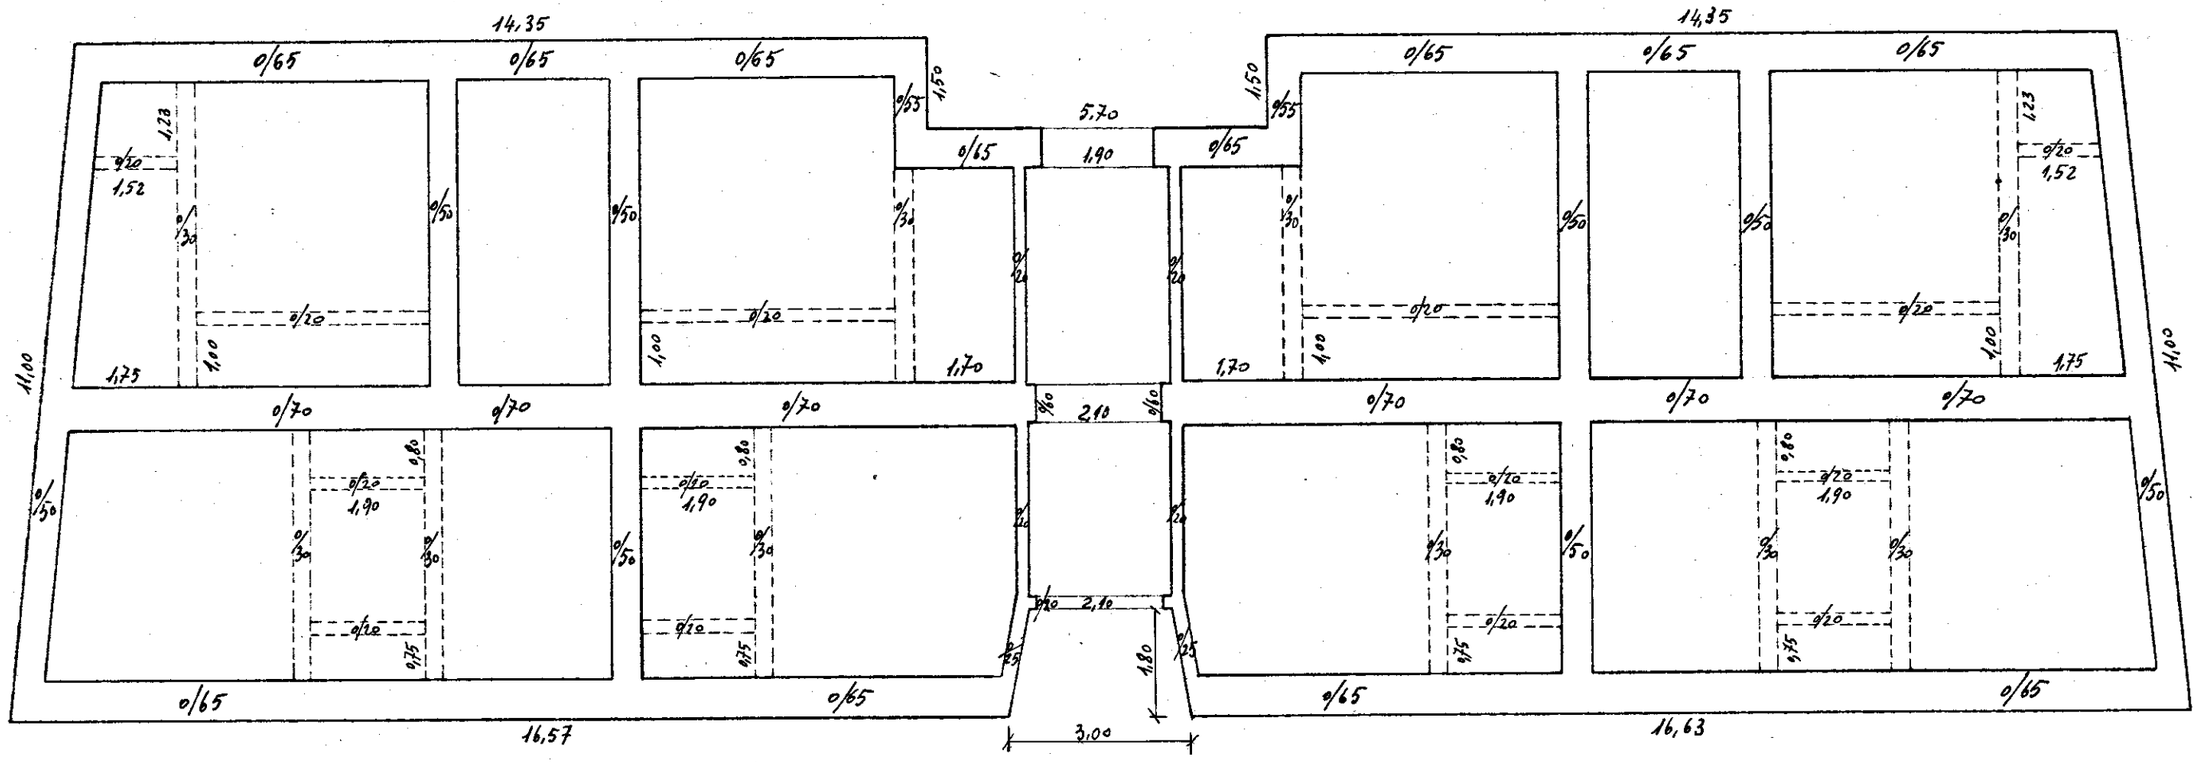
PIANTA ZOCCOLO - MURI INTERNI E TRAVETTI PORTA TRAMEZZI