

ISTITUTO AUTONOMO CASE POPOLARI
PER LA PROVINCIA DI BRINDISI

LEGGE 04/12/1993 - ART.11
PROGRAMMA D'INTERVENTO CODICE SR 74.16.001.0493.001.0

PROGETTO PER IL RECUPERO E LA RISTRUTTURAZIONE
DI ALLOGGI POPOLARI IN BRINDISI - LOTTO C3.5
QUARTIERE S. ELIA OVEST
PIANO DI ZONA 167 - COMPARTO "C"
VIA CADUTI DI VIA FANI, PIAZZA RAFFAELLO SANZIO

ALLOGGI N°28 DA MQ. 89

progetto esecutivo

PROGETTISTA:

DOTT.ING. Giuseppe DE ANGELIS

RESPONSABILE DEL PROCEDIMENTO:

DOTT.ING. Giuseppe DE ANGELIS

COORDINATORE SICUREZZA

IN FASE DI PROGETTAZIONE:

GEOM. Vittorio SERINELLI

COLLABORAZIONE TECNICA:

GEOM. Ferdinando DEL PRETE

GEOM. Rocco CARFORI


DATA: LUGLIO 1994

SCALA: 1:25


TAV. 7i

LOTTO 3°5°

RETE DI SCARICO

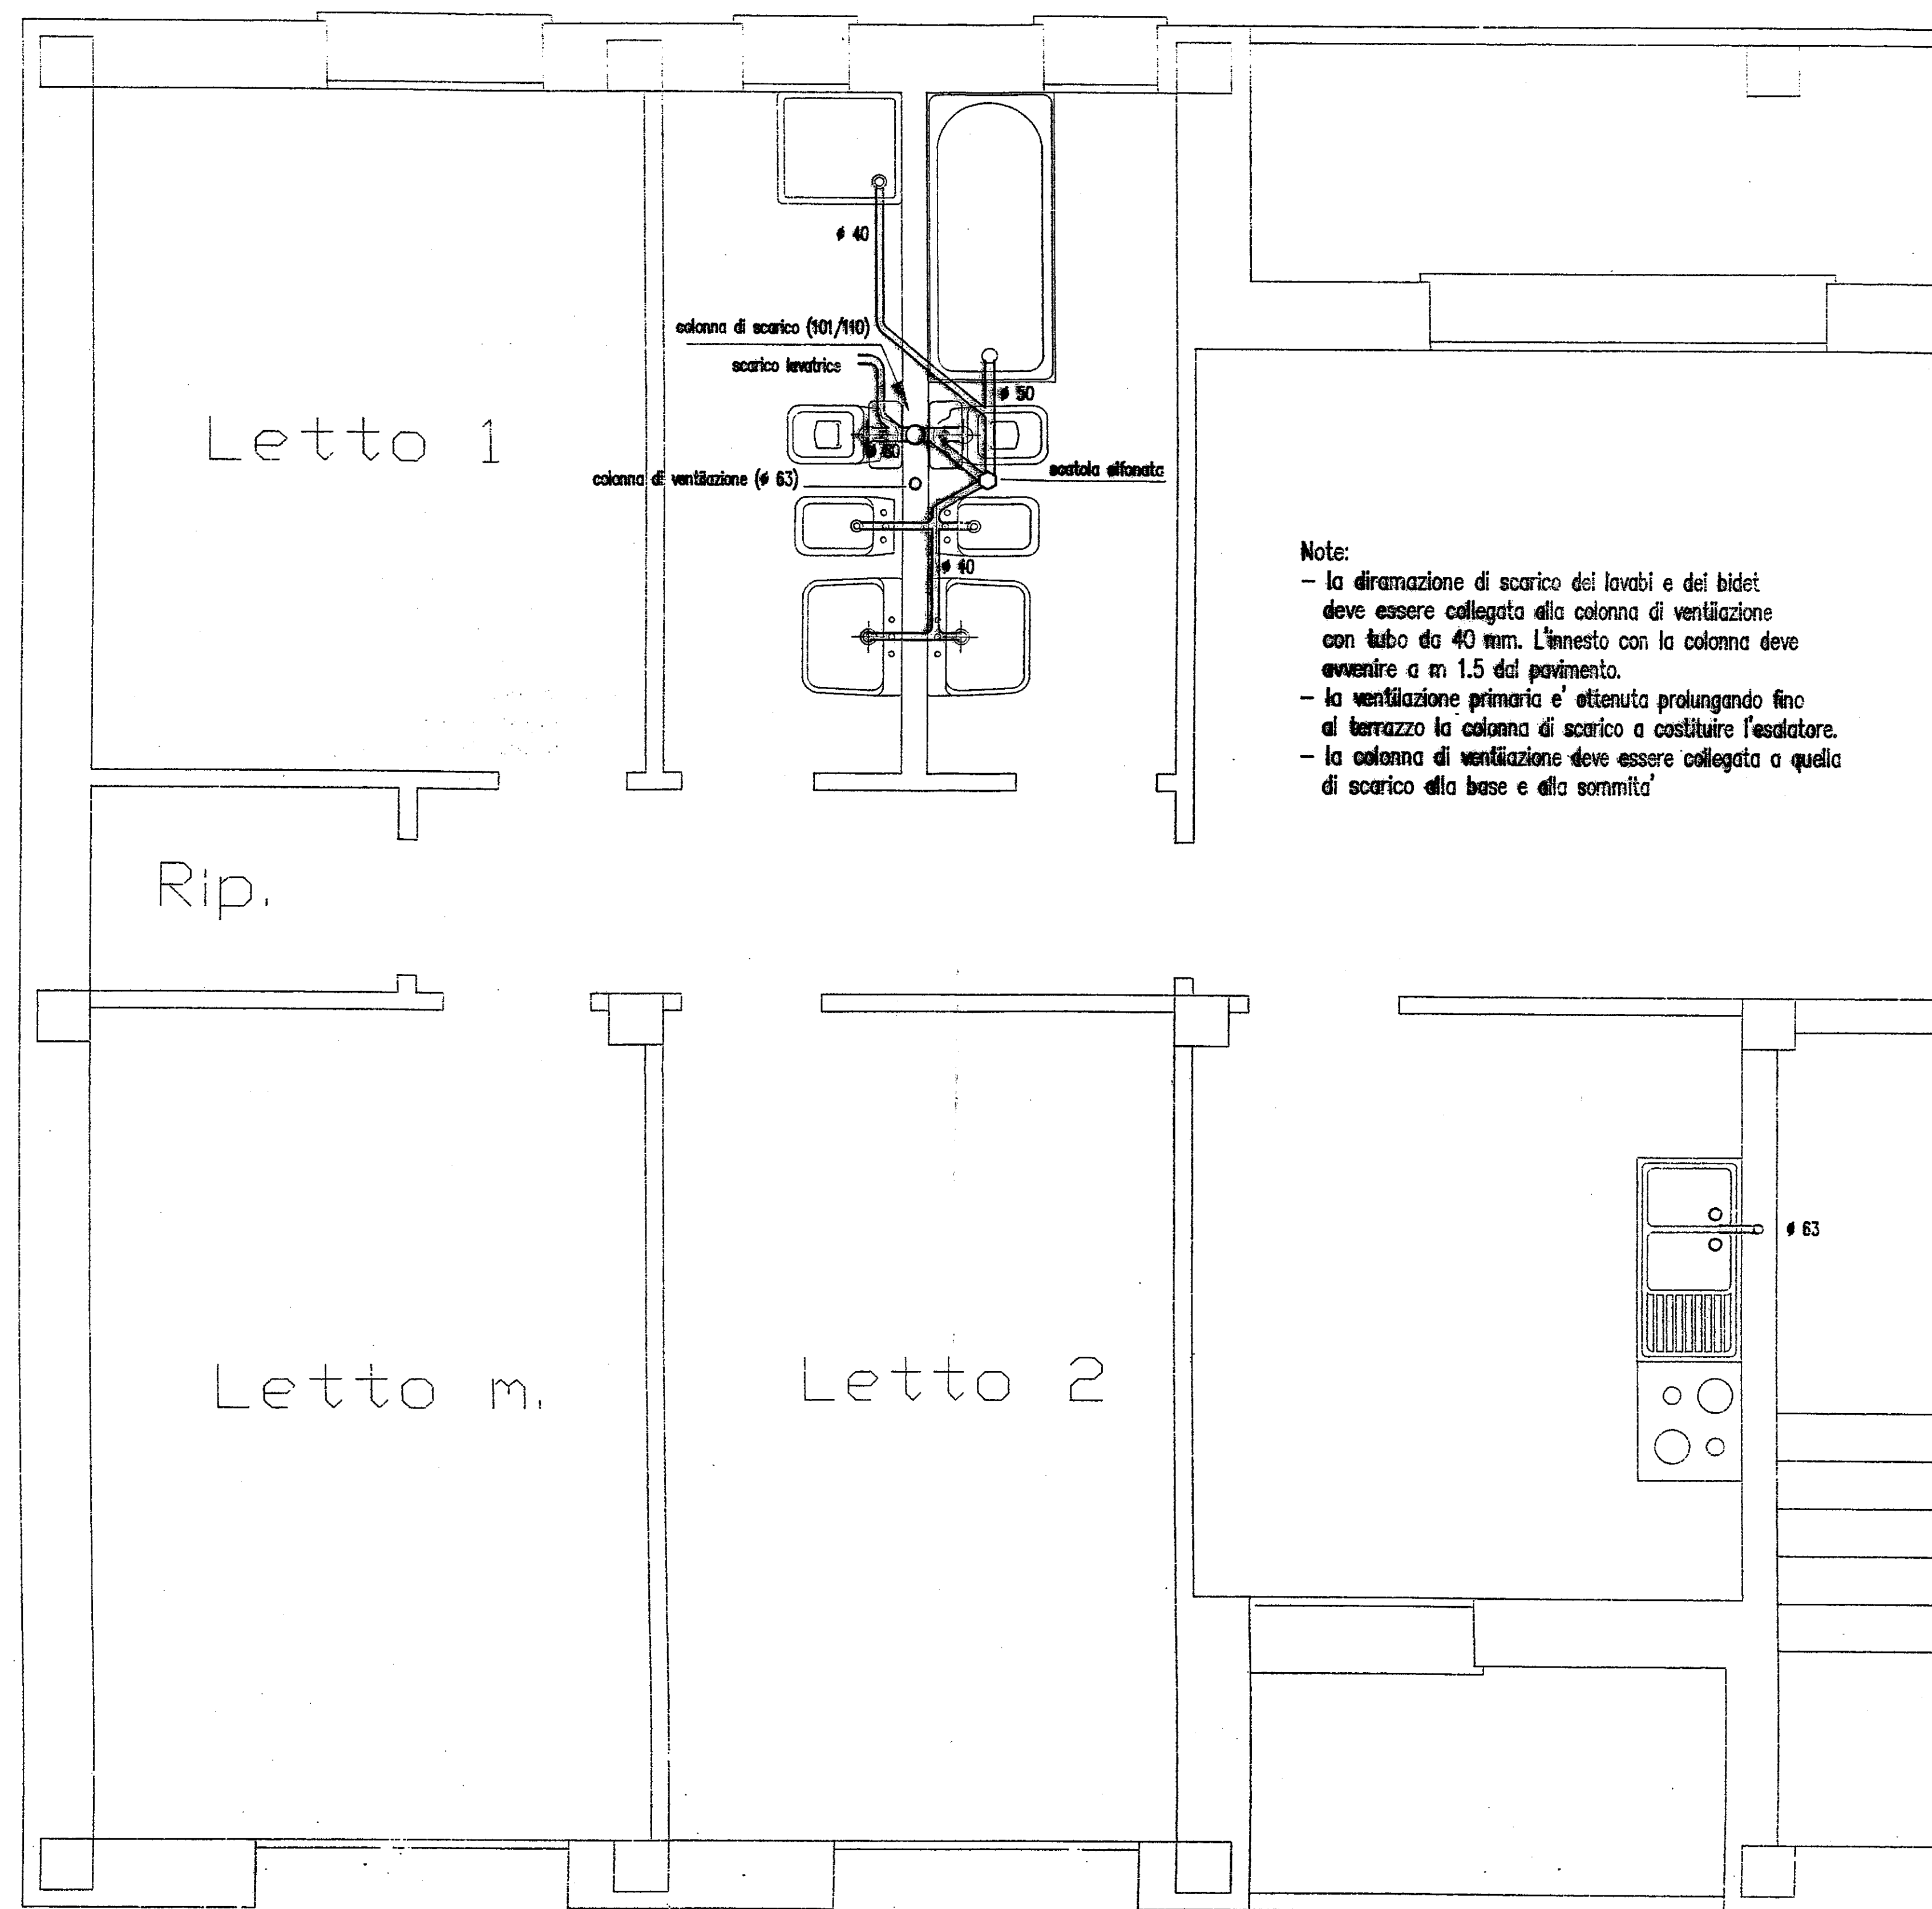


RETE DI SCARICO APPARTAMENTO TIPO - LOTTO 3 (Scala 1 : 25)

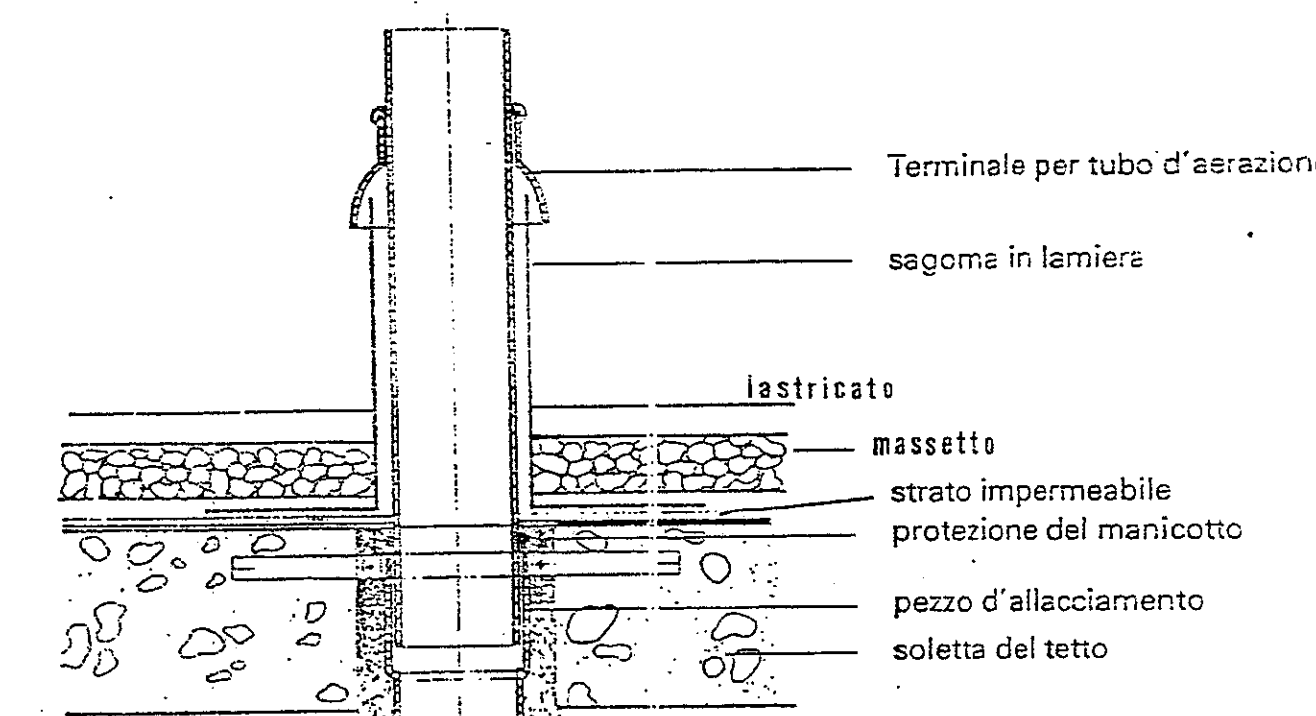

Particolare esalatore

Note:

- la diramazione di scarico dei lavabi e dei bidet deve essere collegata alla colonna di ventilazione con tubo da 40 mm. L'innesto con la colonna deve avvenire a m 1.5 dal pavimento.
- la ventilazione primaria e' ottenuta prolungando fino al terrazzo la colonna di scarico a costituire l'esalatore.
- la colonna di ventilazione deve essere collegata a quella di scarico alla base e alla sommita'.

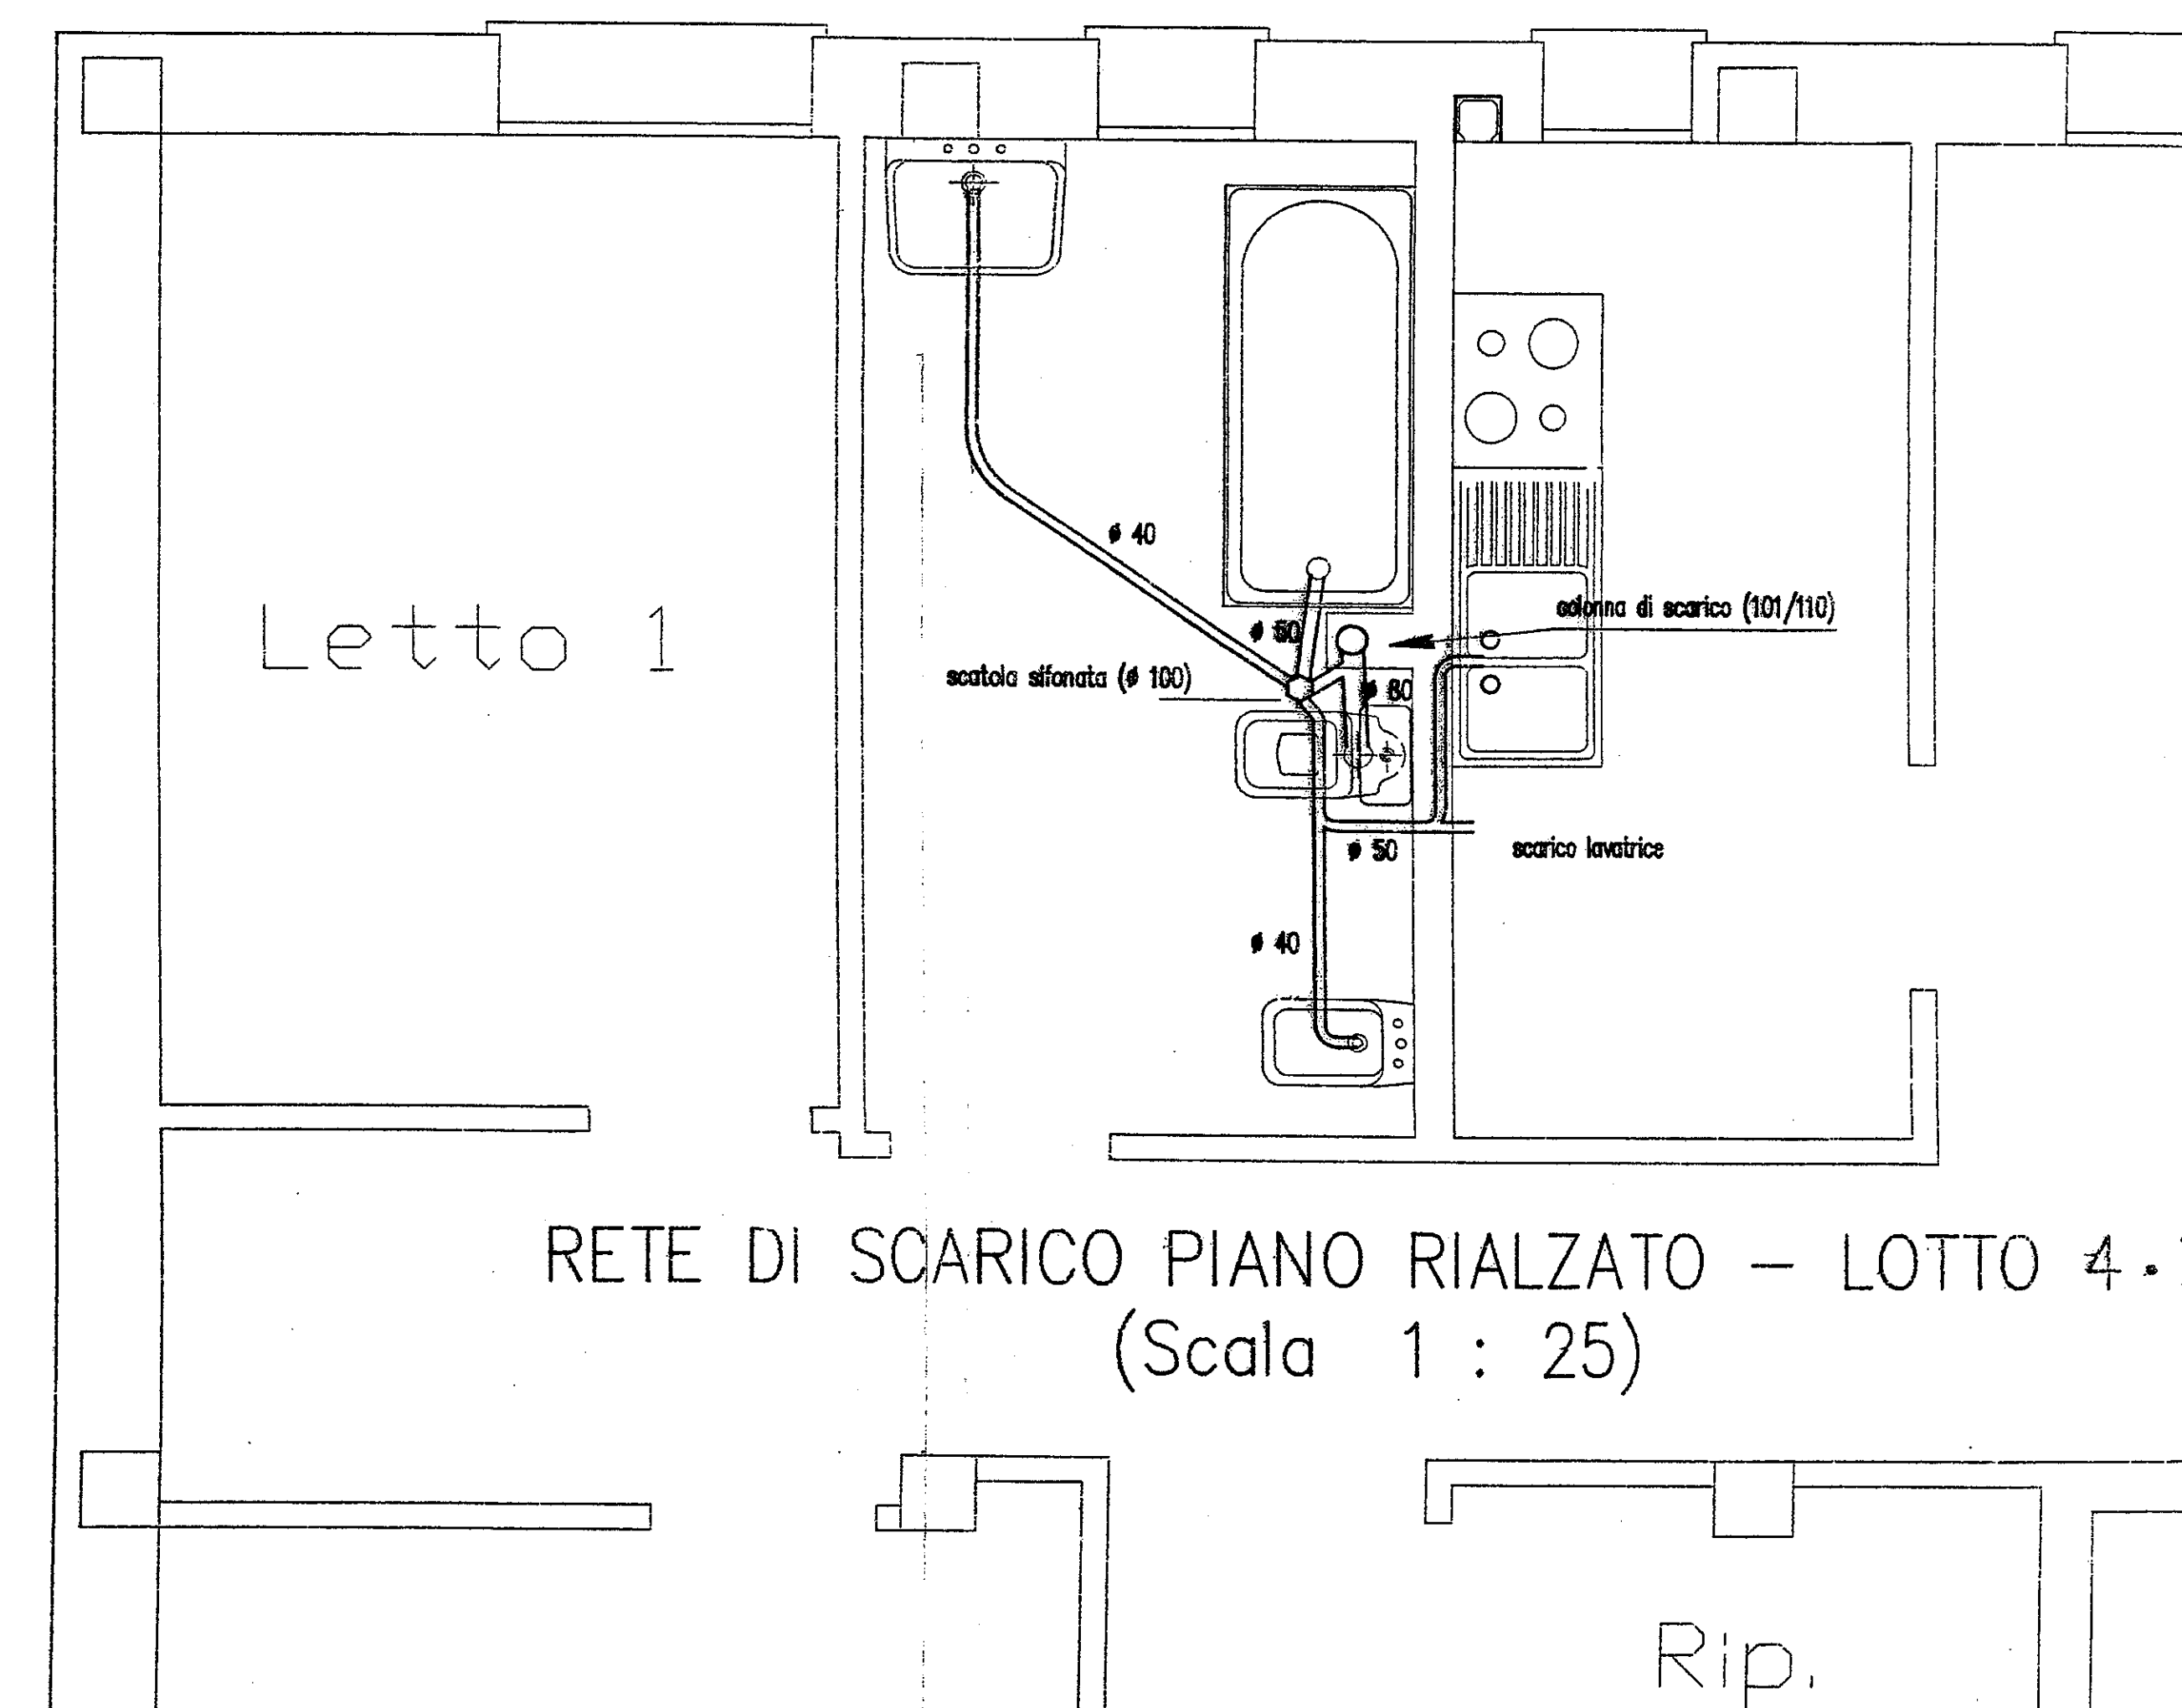

RETE DI SCARICO PIANO RIALZATO - LOTTO 4.3
(Scala 1 : 25)