


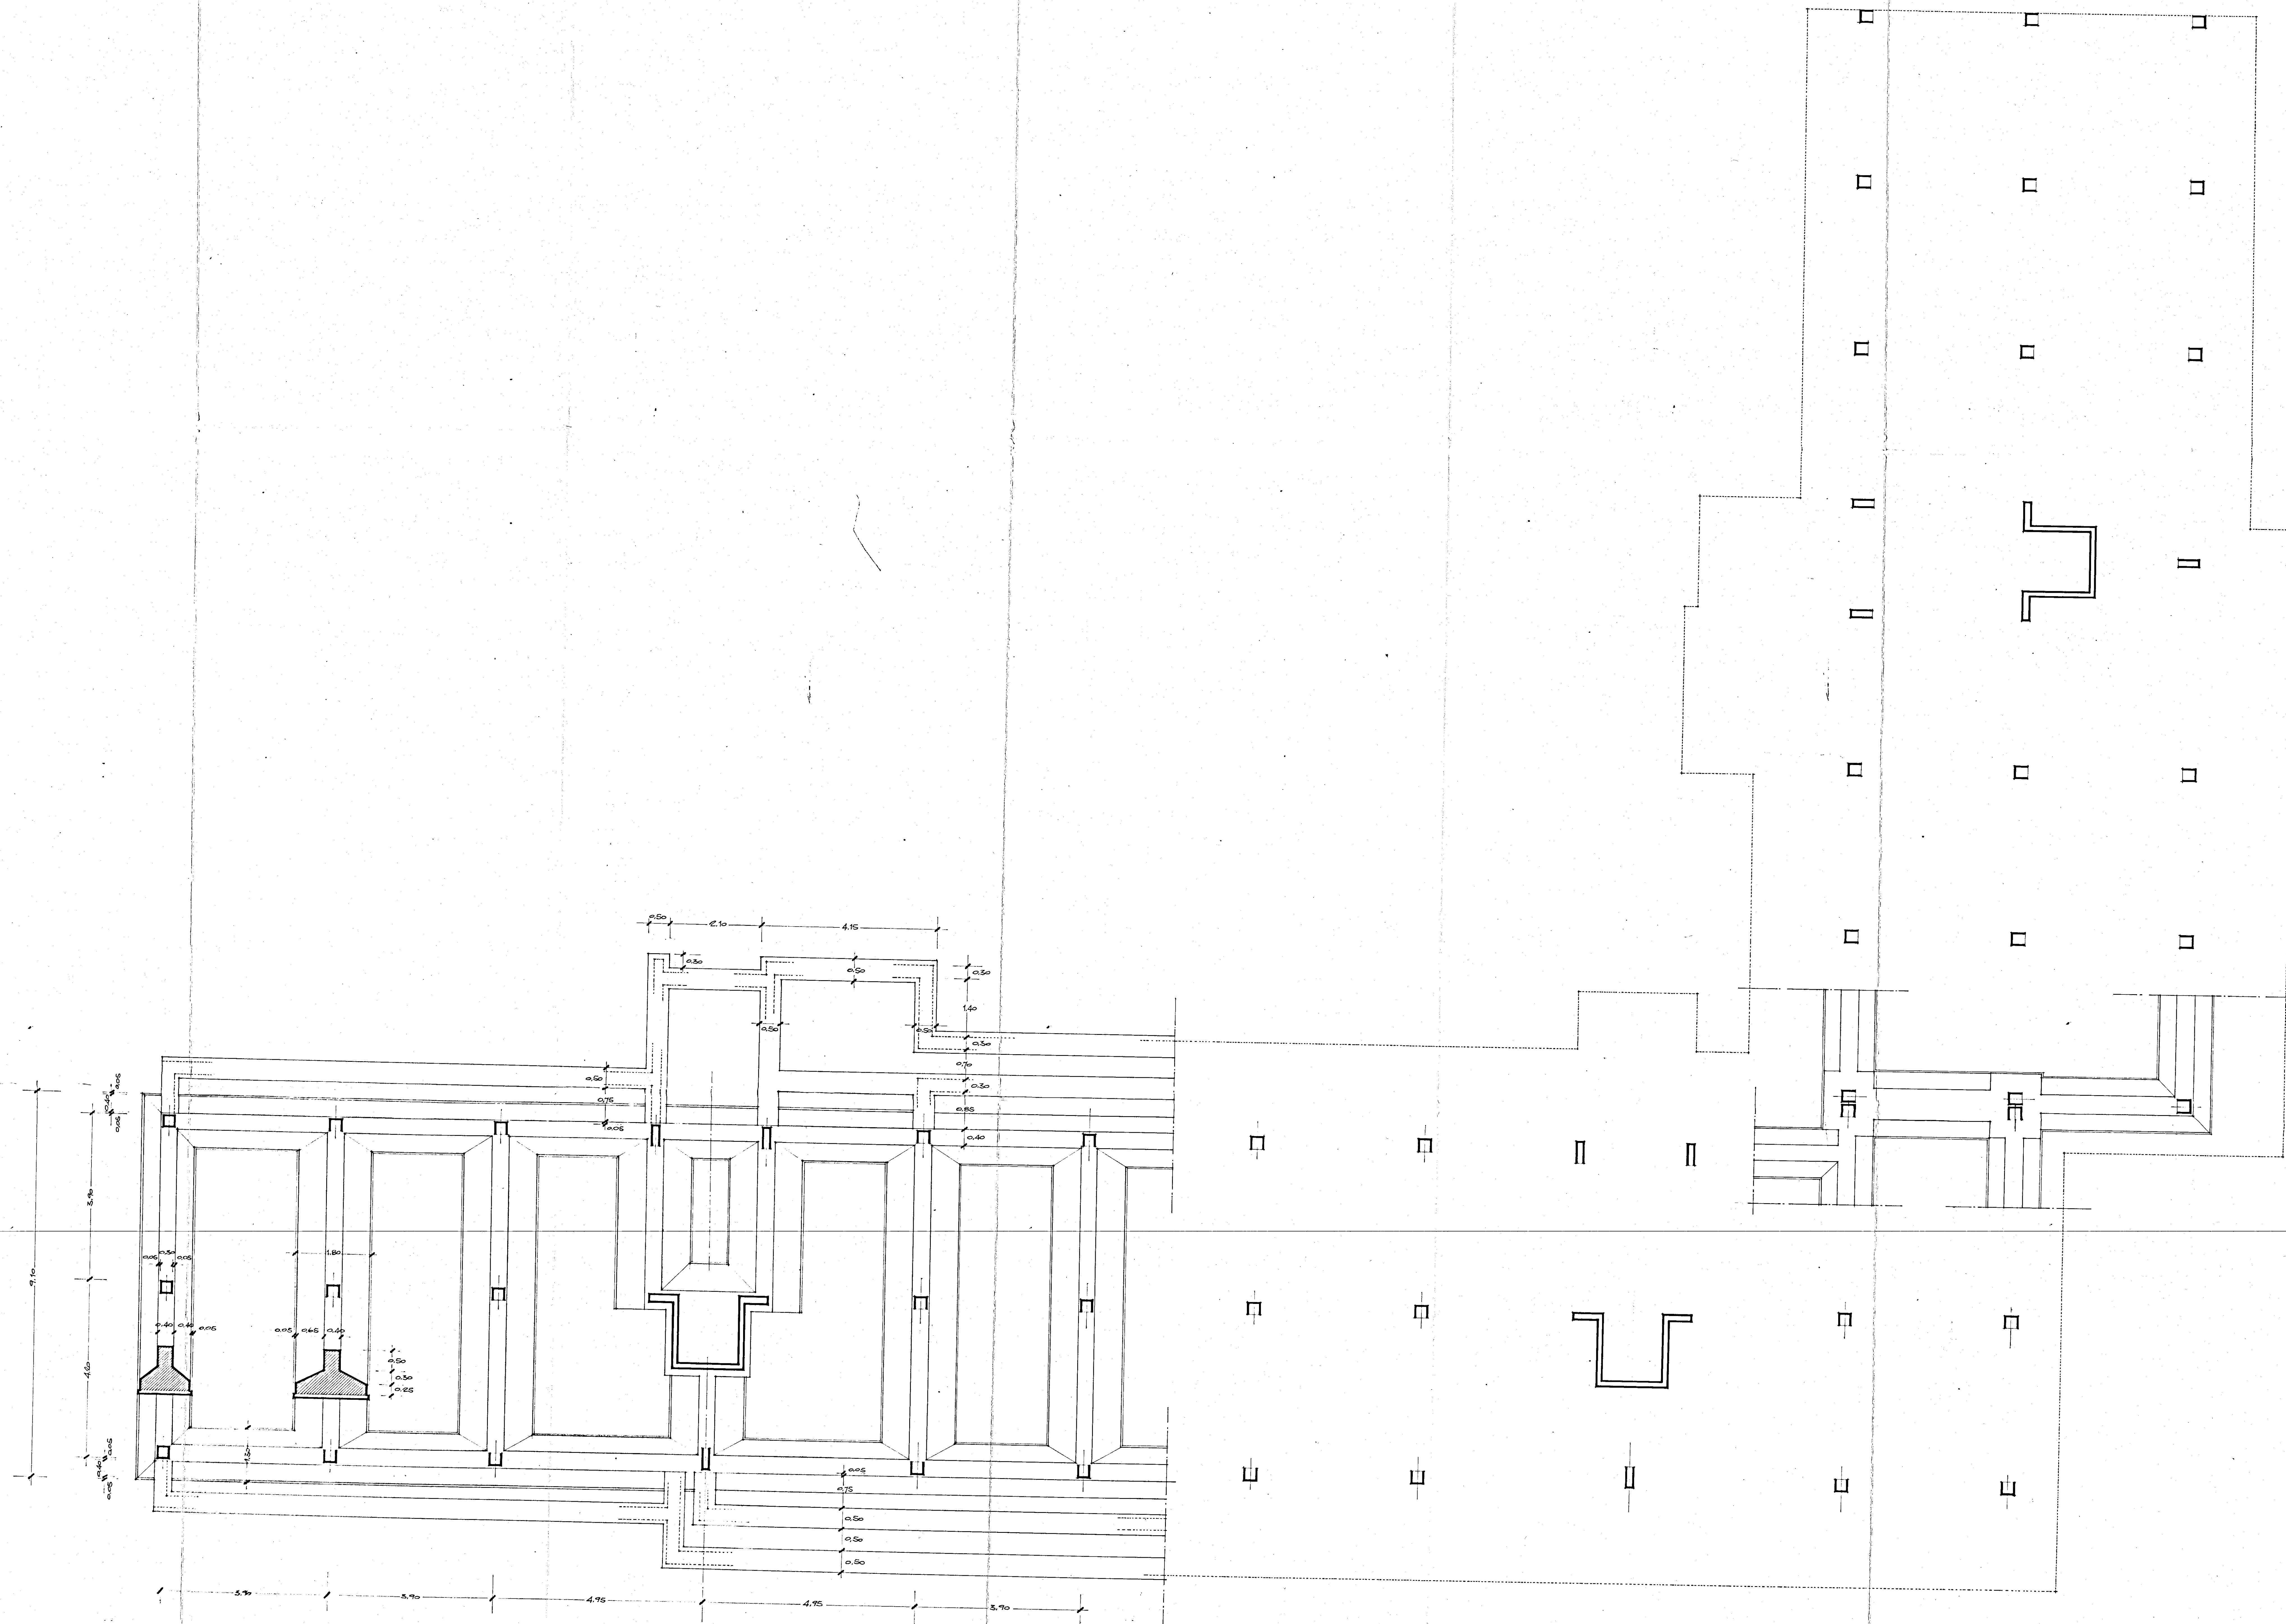

INCIS SERVIZIO TECNICO
UFFICIO STUDI E PROGETTI
SEZIONE ARCHITETTURA

LEGGE 422 DESTINAZIONE G.I.
 1460 C.T.T.A. **BRINDISI**
 PROV. 70/15 IMMOBILITÀ
 6 QUARTIERE SANTI'ELIA
 1970
 600/100 A-B
 SCHEMA FONDAZIONI
 1/50

REDATTO IN DATA **Ottobre 71**
 AGGIORNATO IN DATA

REDATTO DA **DOCT. ARCH. E. CIGLIANO**

PROGETTO DA **ABELLIA, DE ROSA, CENSONI**

PROGETTISTA

IL CAPO DELLA SEZIONE DI ARCHITETTURA
 (DR. ARCH. M. A. BRASO)

IL DIRETTORE PRINCIPALE TECNICO
 (Arch. Mario Antonio D'Amico)

IL CAPO DELL'UFFICIO STUDI E PROGETTI
 (DOCT. ARCH. E. CIGLIANO)

IL DIRETTORE PRINCIPALE TECNICO
 CAPO D'UFFICIO
 (Arch. Mario Antonio D'Amico)

IL DIRETTORE PRINCIPALE TECNICO
 (Arch. Mario Antonio D'Amico)

COPIA