



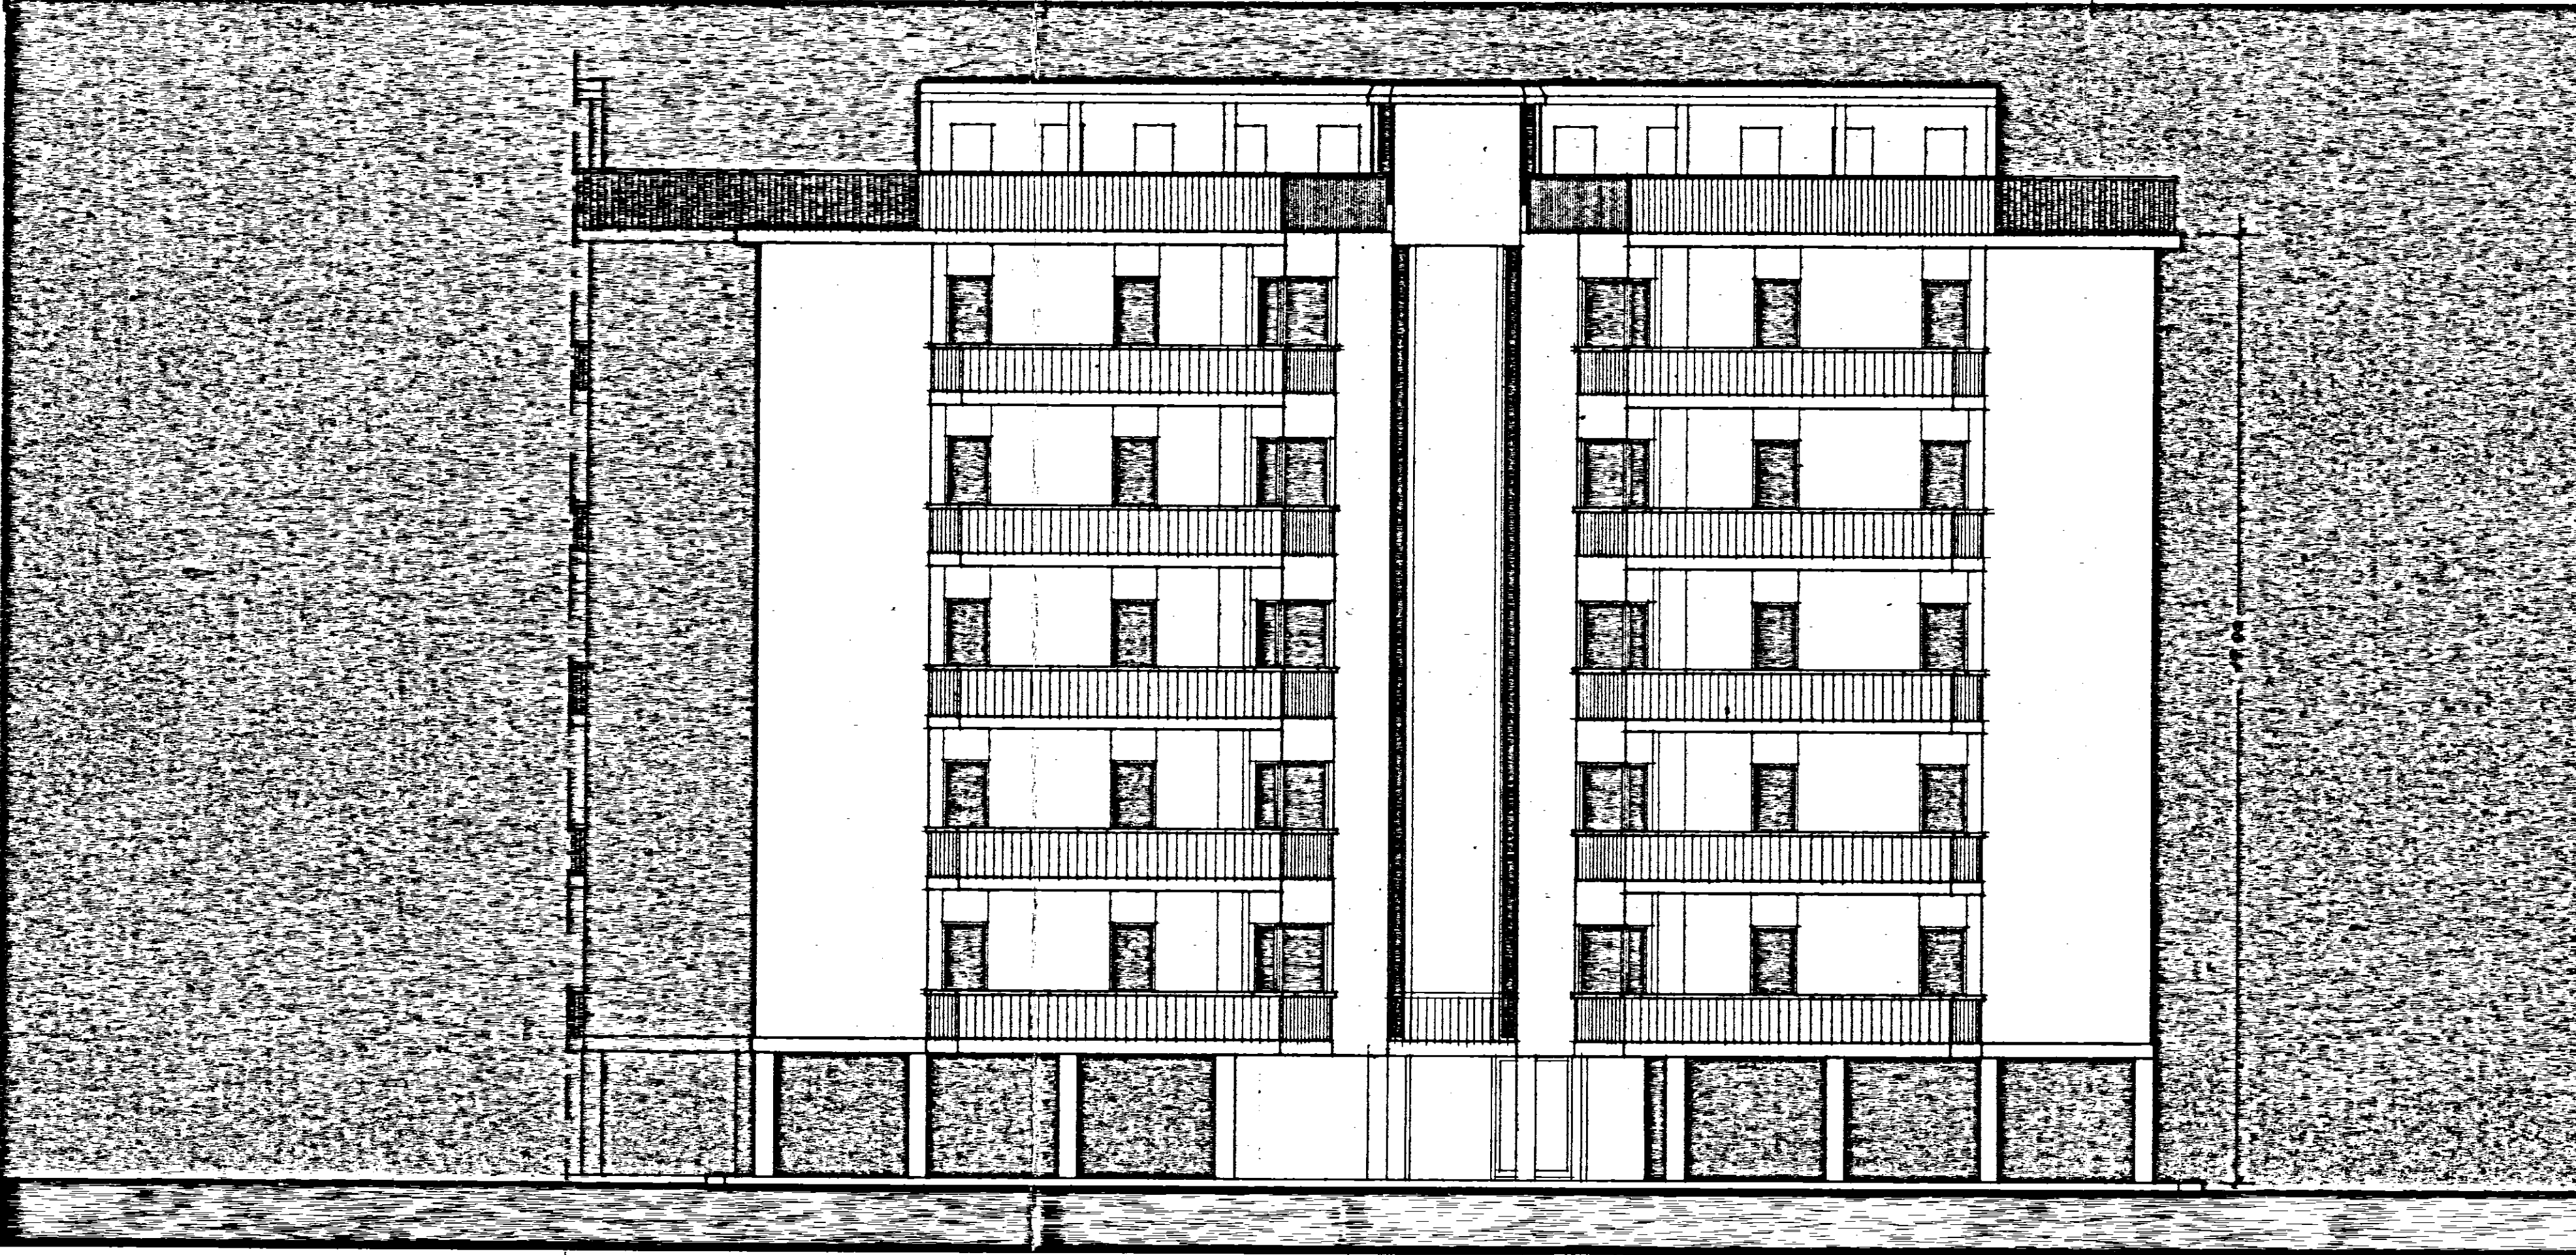

PROSPETTO ANTERIORE

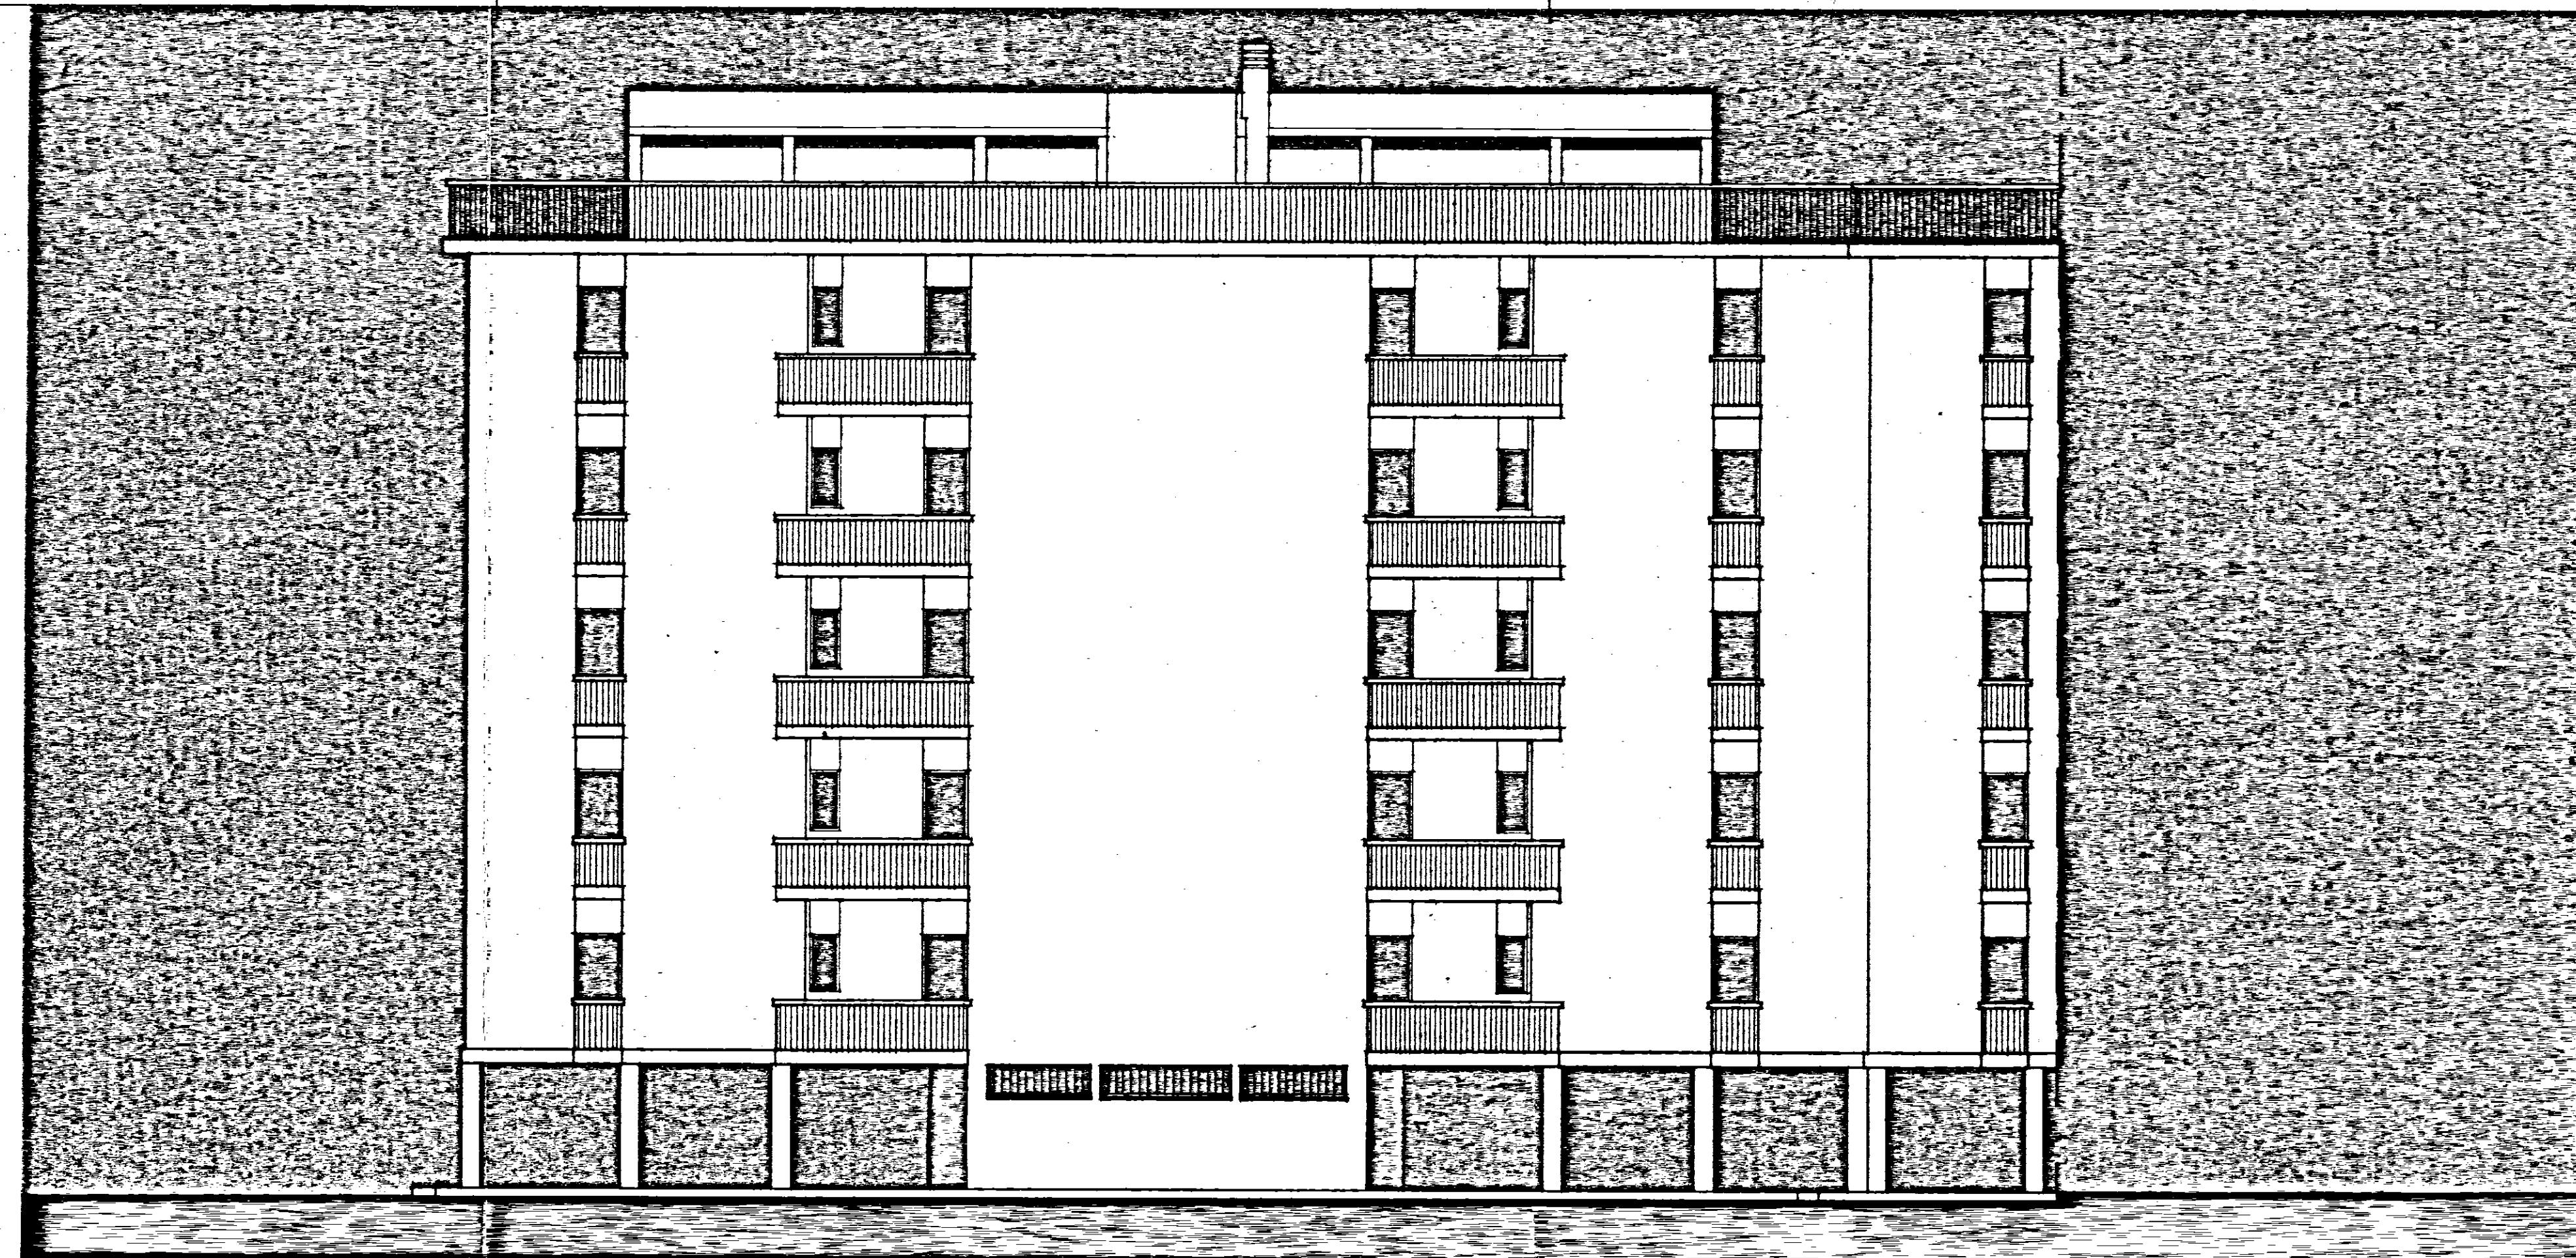

PROSPETTO POSTERIORE

GESTIONE CASE LAVORATORI (legge 14-2-1963)		Intervento N° 1312		stazione appaltante I. A. C. P.	
QUARTIERE S. ELIA BRINDISI				data agg.	5
				agg.	
LOTTO A ₂		edifici tipo D n.1-2 prospetti		1:100	
				archivio	
				note	
EDILIZIA	Ing. G. Anfenni	STRUTTURE-C	Ing. F. Piro		
EDILIZIA	Ing. M. Bolognese	IMPIANTI	Ing. P. Fabretti		
EDILIZIA	Ing. U. Lenoci	PROGRAMMAZ.	Ing. A. Maldari		
EDILIZIA	Ing. I. Perretti	PROGRAMMAZ.	Ing. L. Poti		
EDILIZIA	Ing. L. Poti	PROGRAMMAZ.	Ing. E. Romanazzi		
EDILIZIA	Ing. F. Pignatelli	COORDINATORE	Ing. A. Maldari		
EDILIZIA	Ing. G. Pinto	DIREZIONE LL	I. A. C. P.		
STRUTTURE-C	Ing. F. D'Alenze				
				controllo	
				visto	