
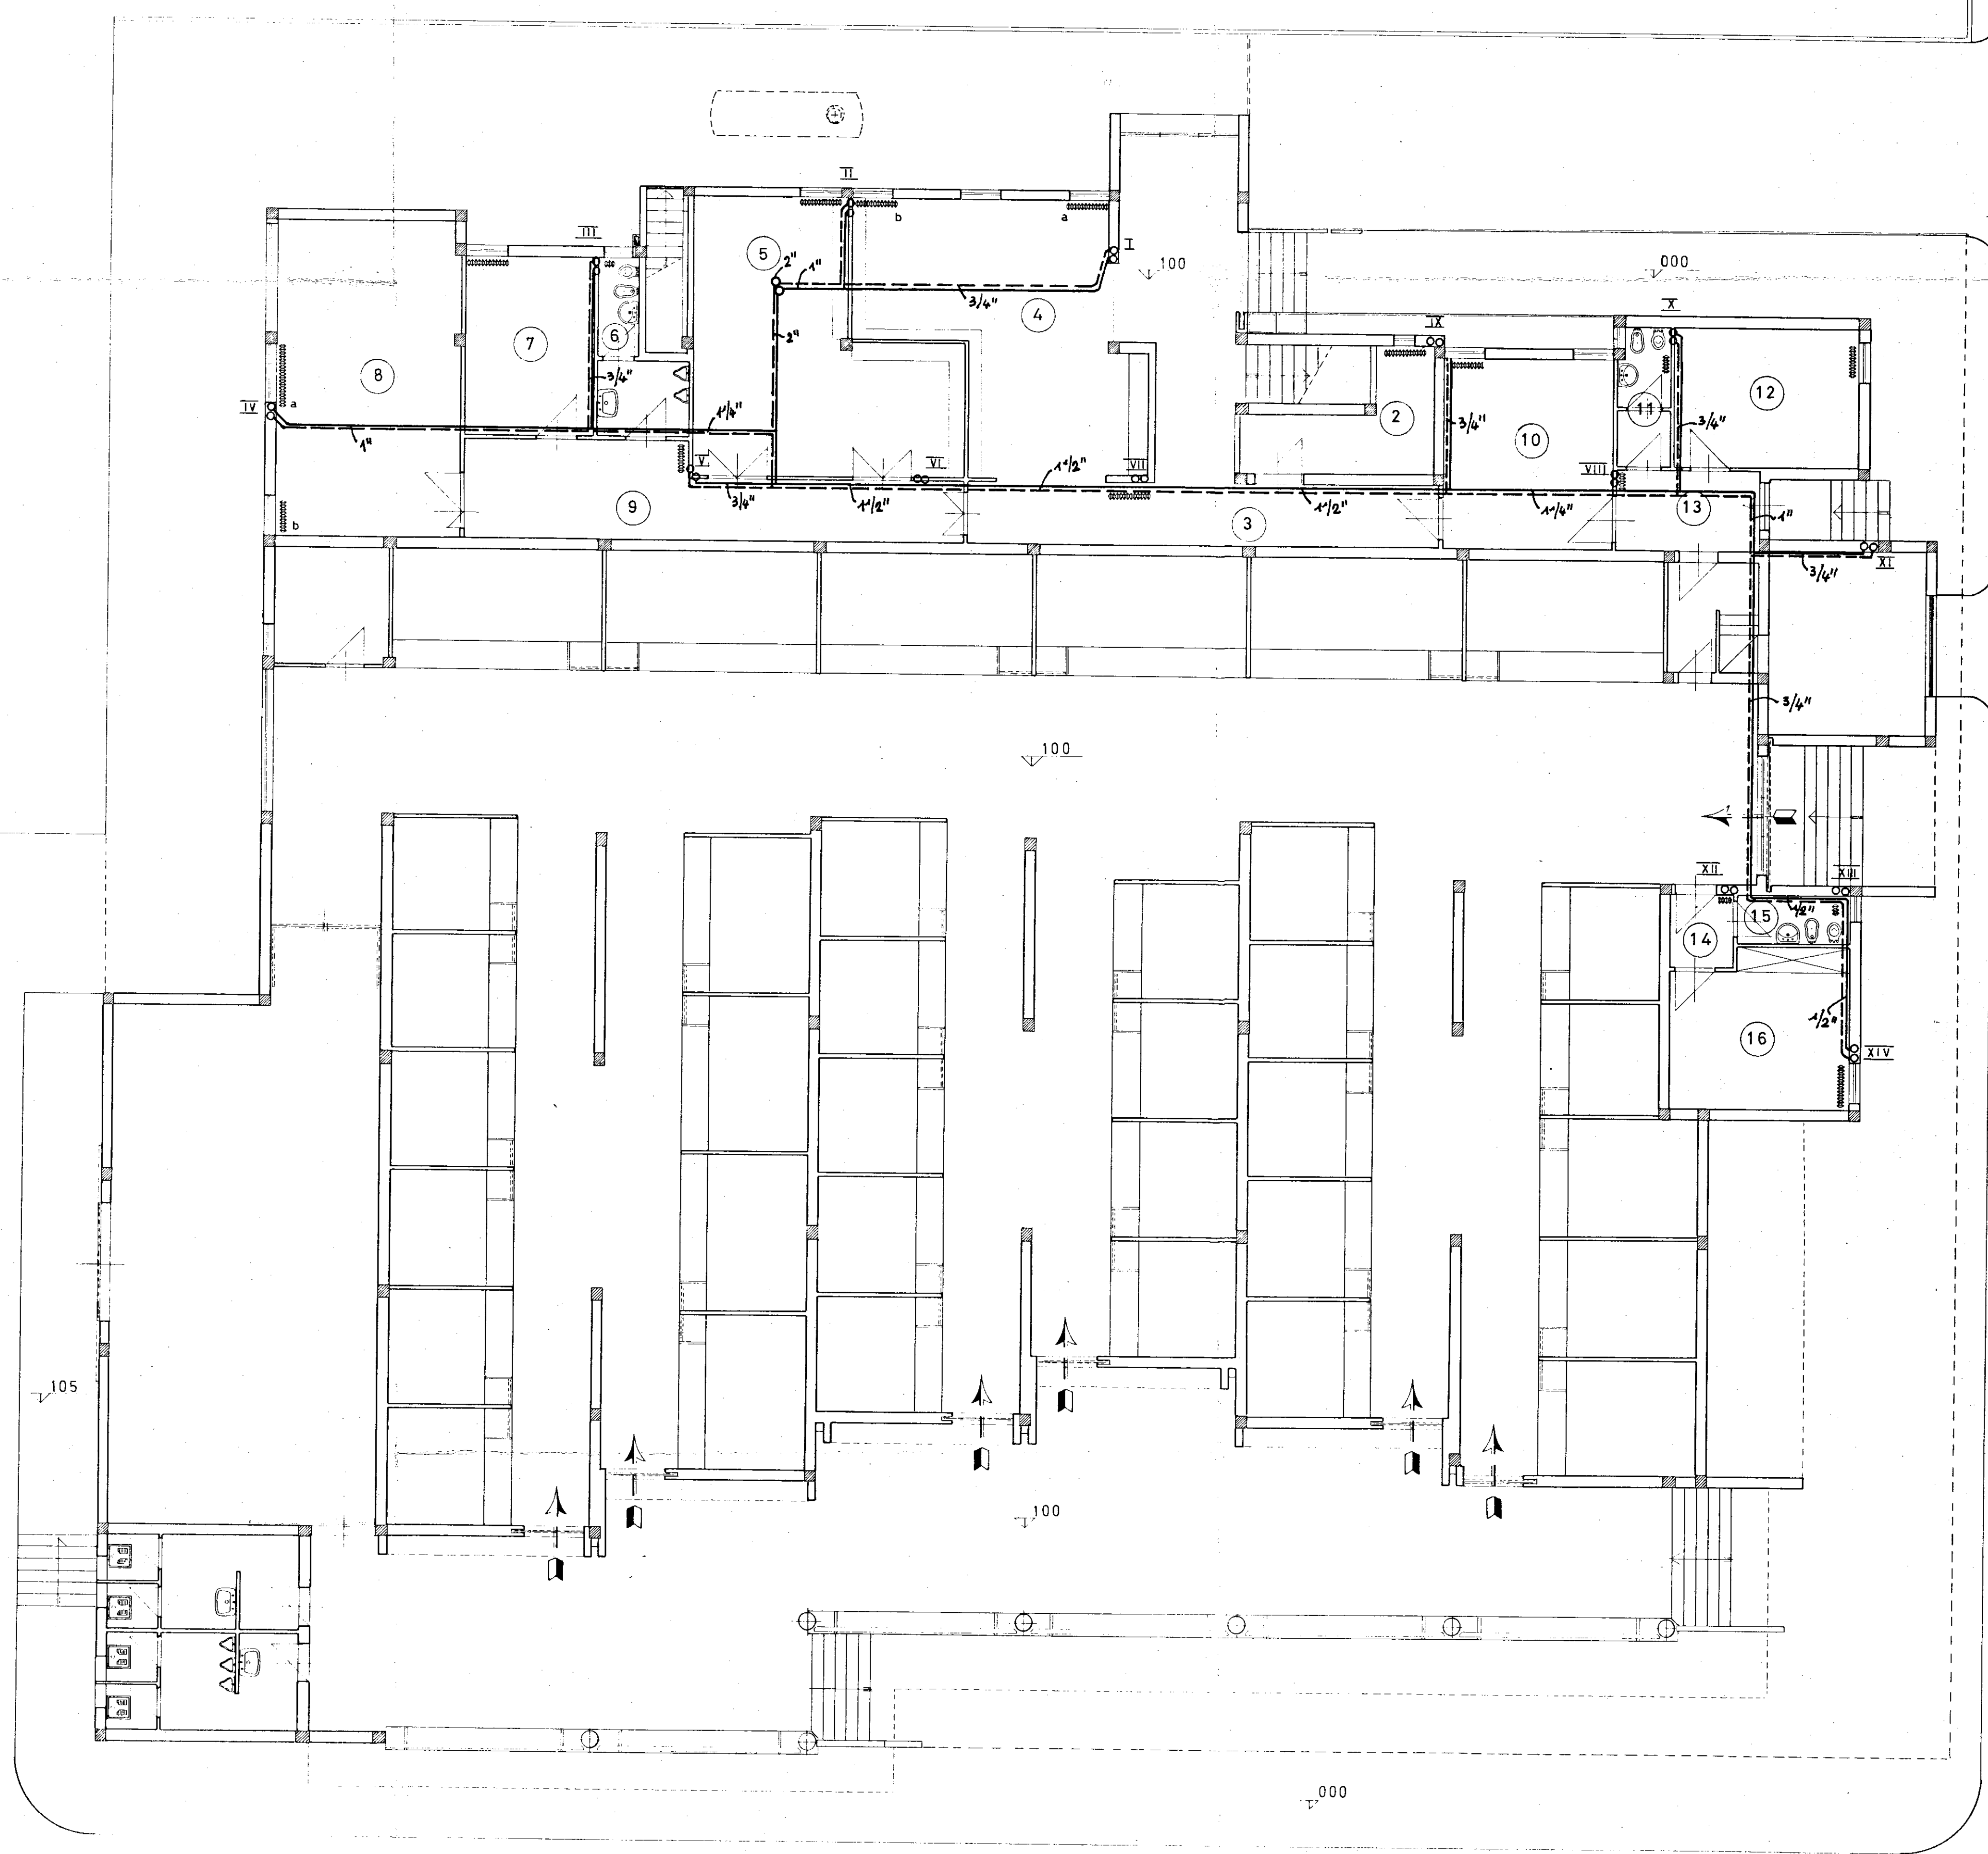


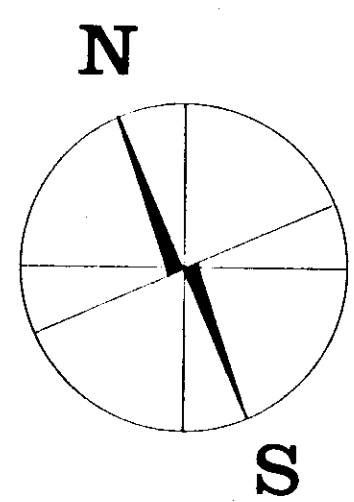

via G. Carducci

via A. Oriani

COMUNE DI BRINDISI		DATA
		23 MAR 1977
DESIGNAZIONE DELL'OPERA		AGGIORNAMENTO
progetto di costruzione per un mercato di quartiere a delegazione comunale al Quartiere C.E.P. - Rione Paradiso - Brindisi		NUM. DEL DISEGNO
OGGETTO DEL DISEGNO		RIFERIMENTO
SCHEMA DELL'IMPIANTO DI RISCALDAMENTO		
PIANO RIALZATO SCALA 1:100		
IL PROGETTISTA		Dott. Arch. GIAN LUIGI CONSALES
STUDIO		
DOTT. ING. UGO LONDOCE		
DOTT. ARCH. GIAN LUIGI CONSALES		

A. Gian Luigi Consales