


Istituto Autonomo Case Popolari
per la Provincia di Brindisi

Costruzione di Case Popolari in Brindisi
Quartiere S. Lelia

Legge 6-9-1965 n. 1022 e Provvedimento 1965 n. 1179
Piano Terra

23.0
1.20
1.10

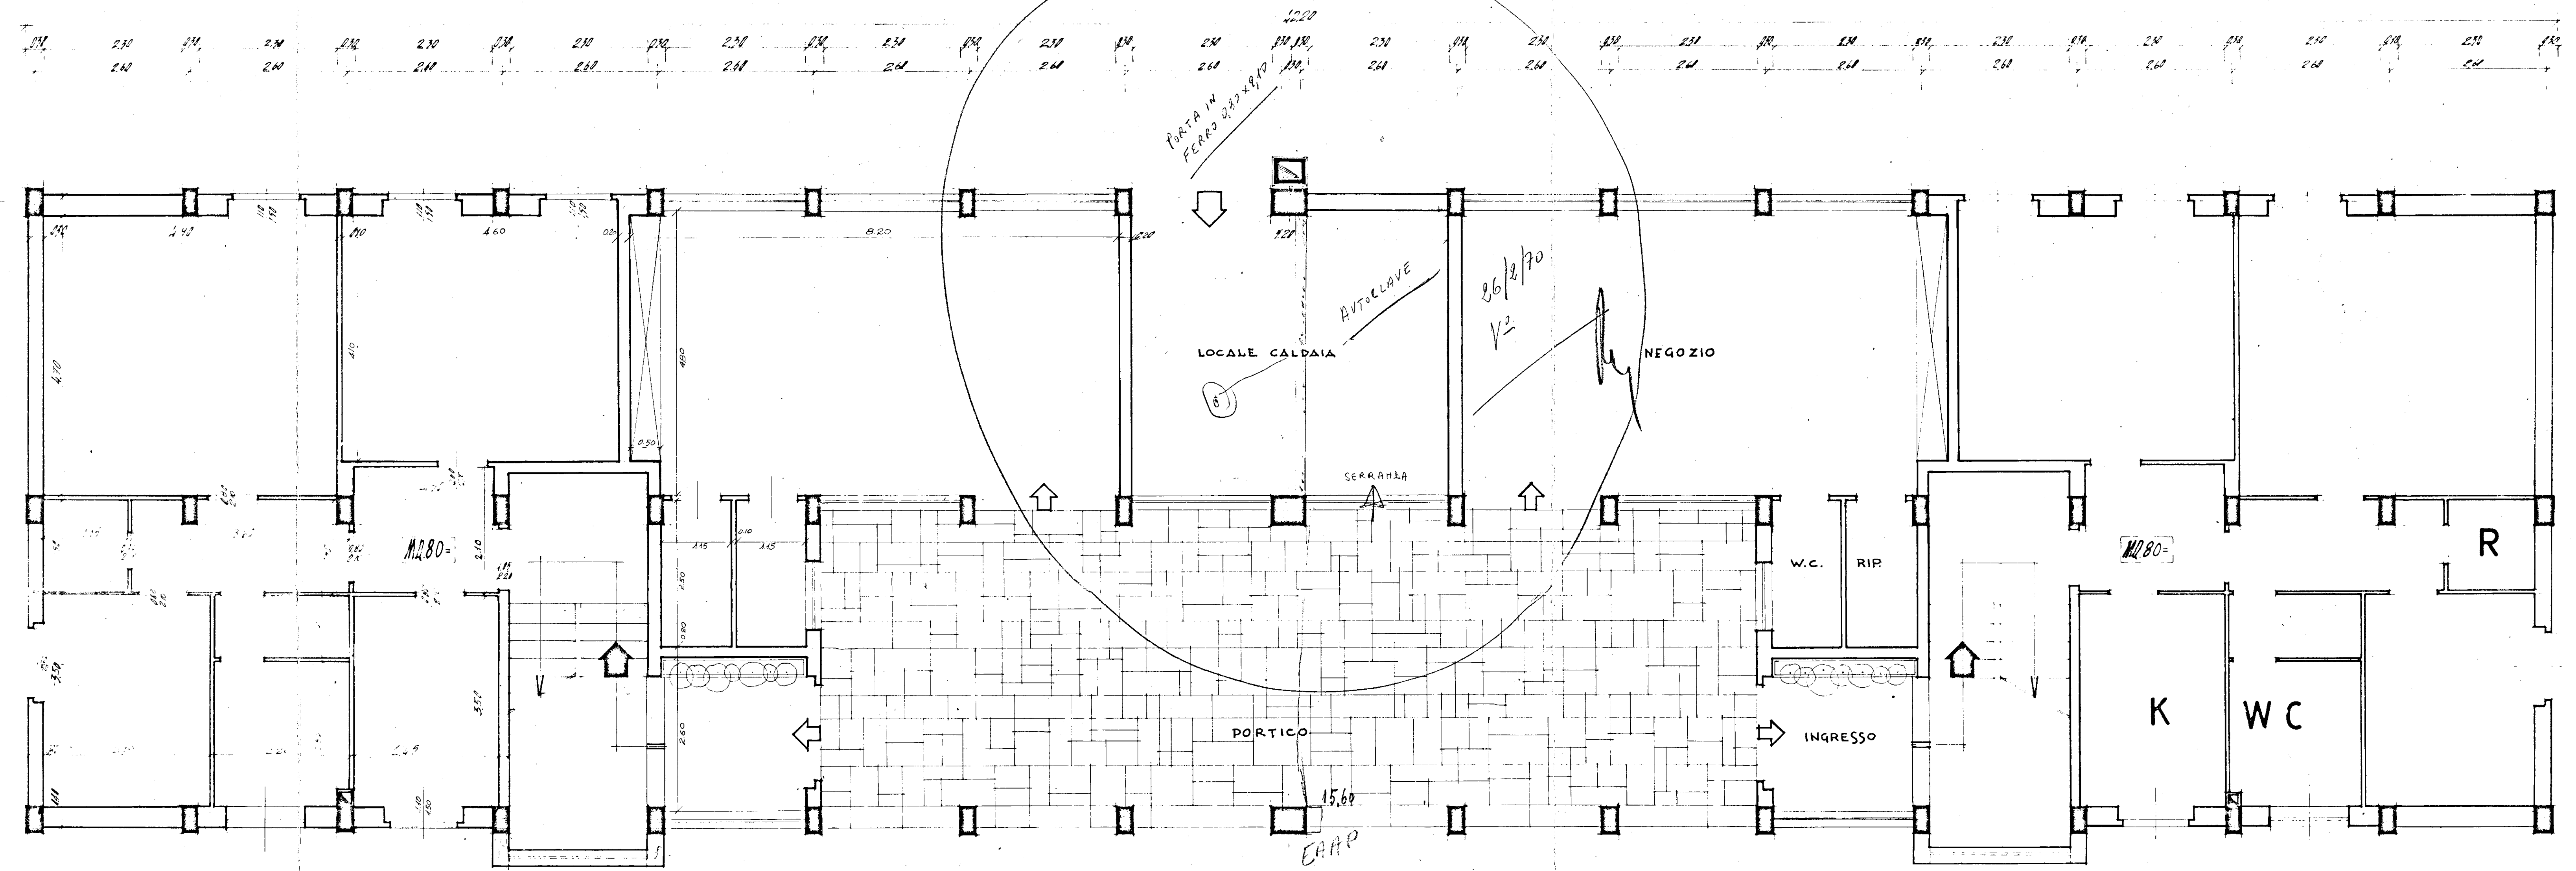

59168

15
7
10.5
17.5

Scala 1:50