


[illegible]

NB TUTTE LE MISURE SONO RIFERITE AL RUSTICO O AI FILI DEI PILASTRI

ALLOGGIO TIPO C = mq. 100.20


ALLOGGIO TIPO D = mq. 117.89

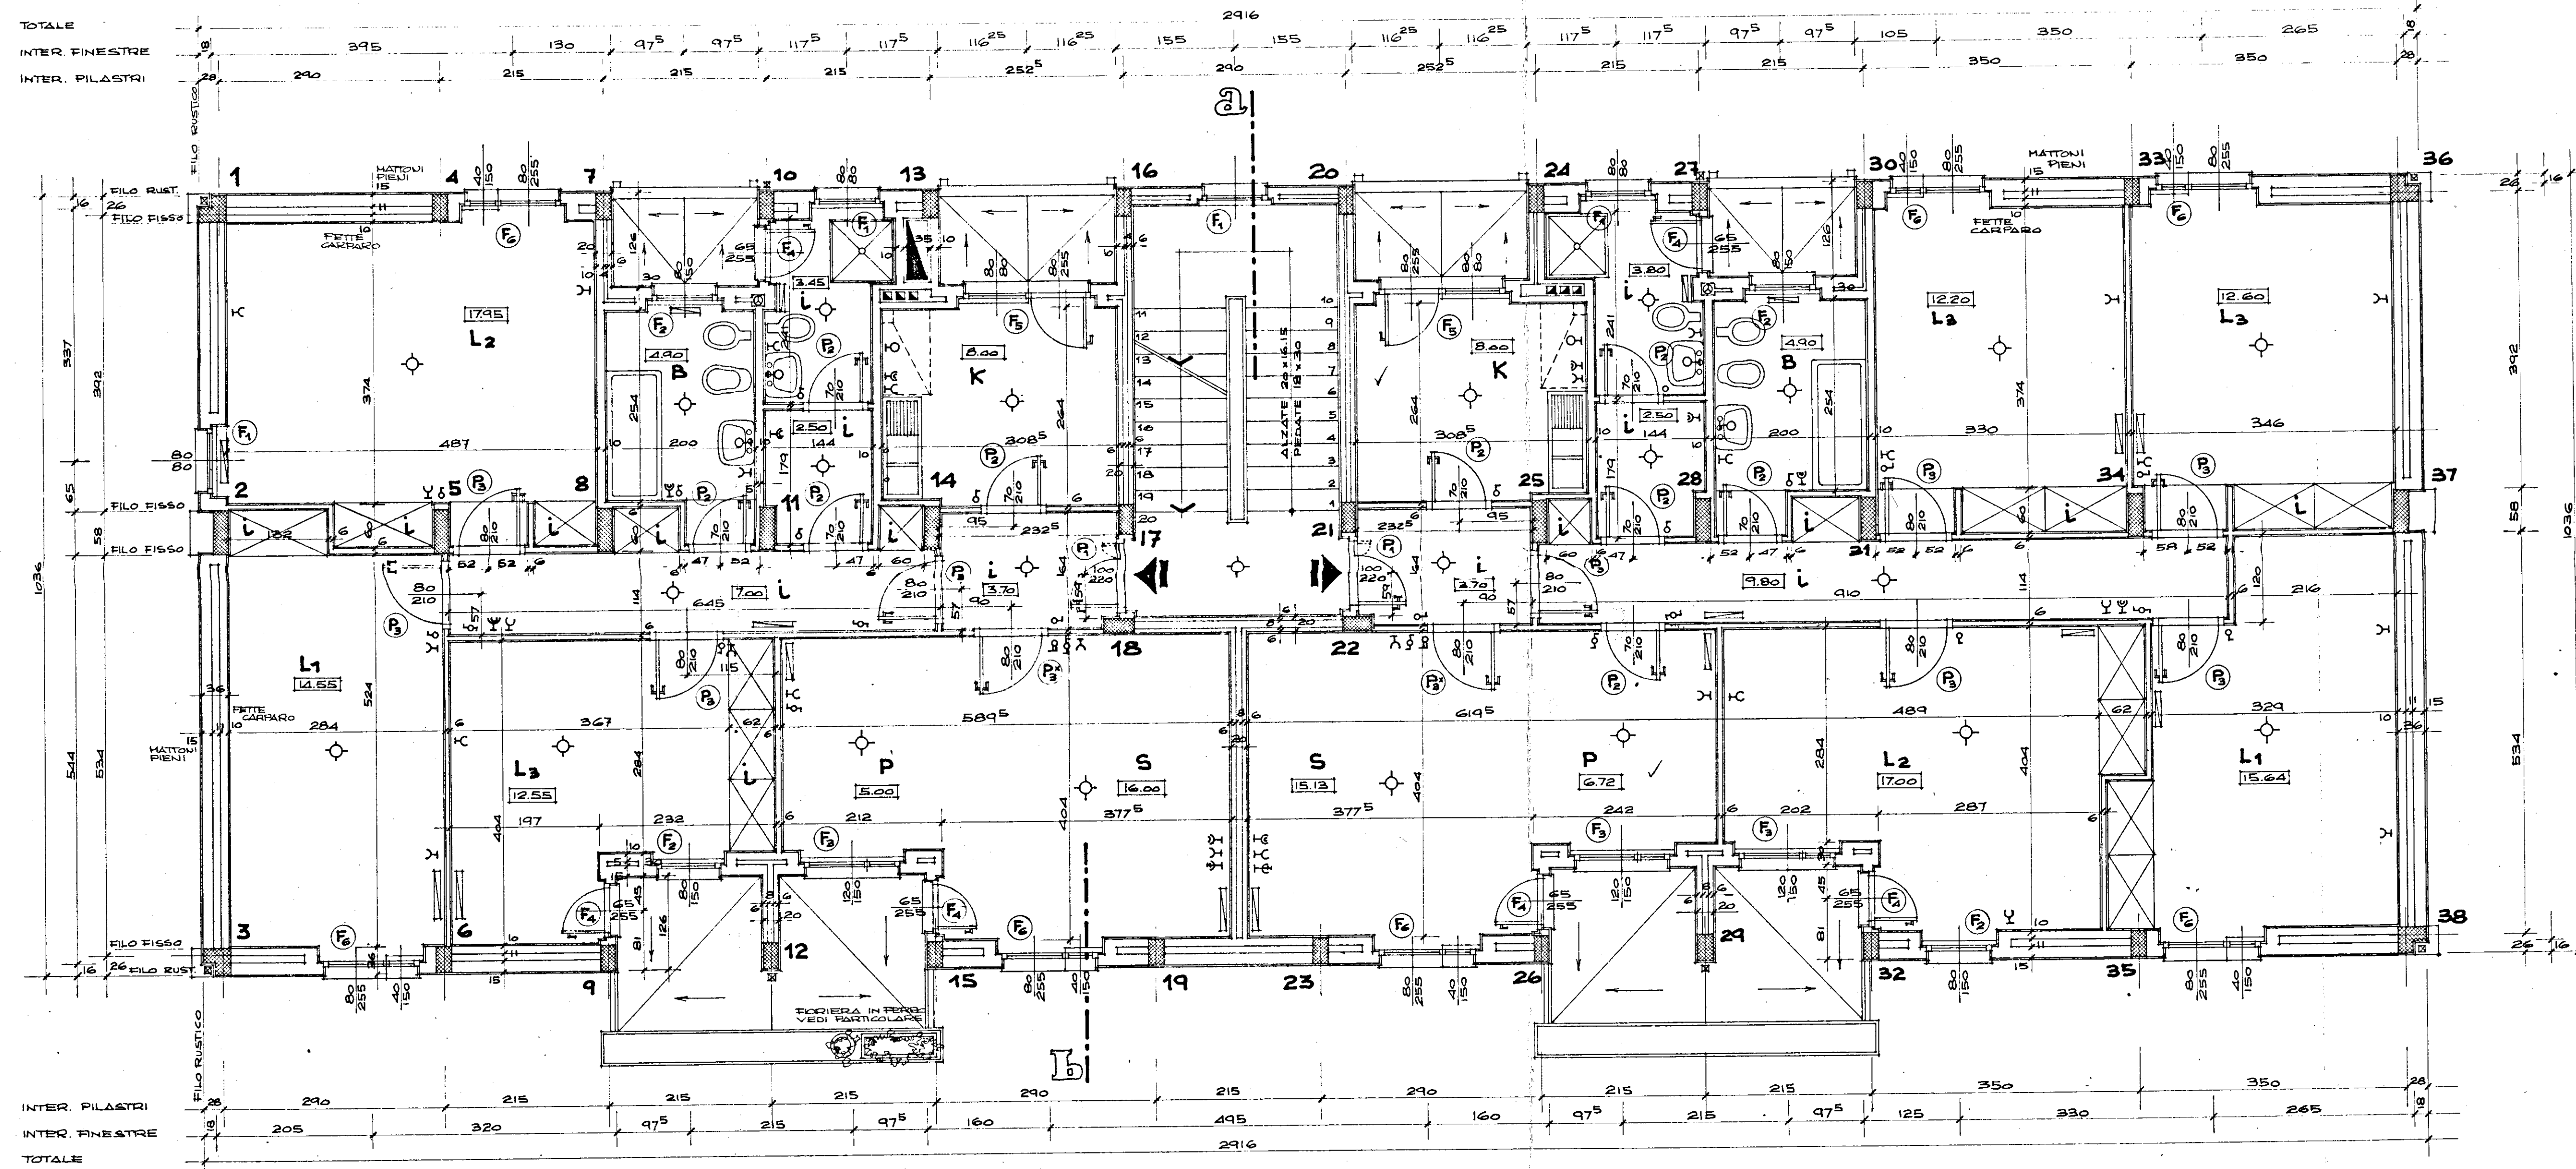

NB LA SUPERFICIE UTILE E' INTESA AL NETTO DEGLI INTONACI

		ALLOGGIO n° 6 vani conv. 6			ALLOGGIO n° 7 vani conv. 7		
		VU	L	Sup.	VU	L	Sup.
SOGGIORNO	S	1		16,00	1		15,13
SPAZIO PRANZO	P			5,00			6,72
CUCINA	K			8,00			8,00
CAMERA DA LETTO MSTR.	L1	1	2	14,55	1	2	15,64
CAMERA DA LETTO GRANDE	L2	1	2	17,95	1	2	17,00
CAMERA DA LETTO MEDIA	L3	1	2	12,55	1	2	12,60
AMBIENTE PLURIUSO	PU				1	2	12,20
BAGNO	b			4,90			4,90
INGRESSO DIMISSIONE E INCREMENTI	i			21,25			25,70
TOTALI		4	6	100,20	5	8	117,09

DISTINTA DEGLI INCREMENTI			
SPAZIO ARMADI	4.60		5.90
SPAZIO LAVATURA BIANCHERIA	2.50		6.30
LAVABO, WC E DOCCIA SUPPLEMENTARI	3.45		
TOTALI	10.55		12.20

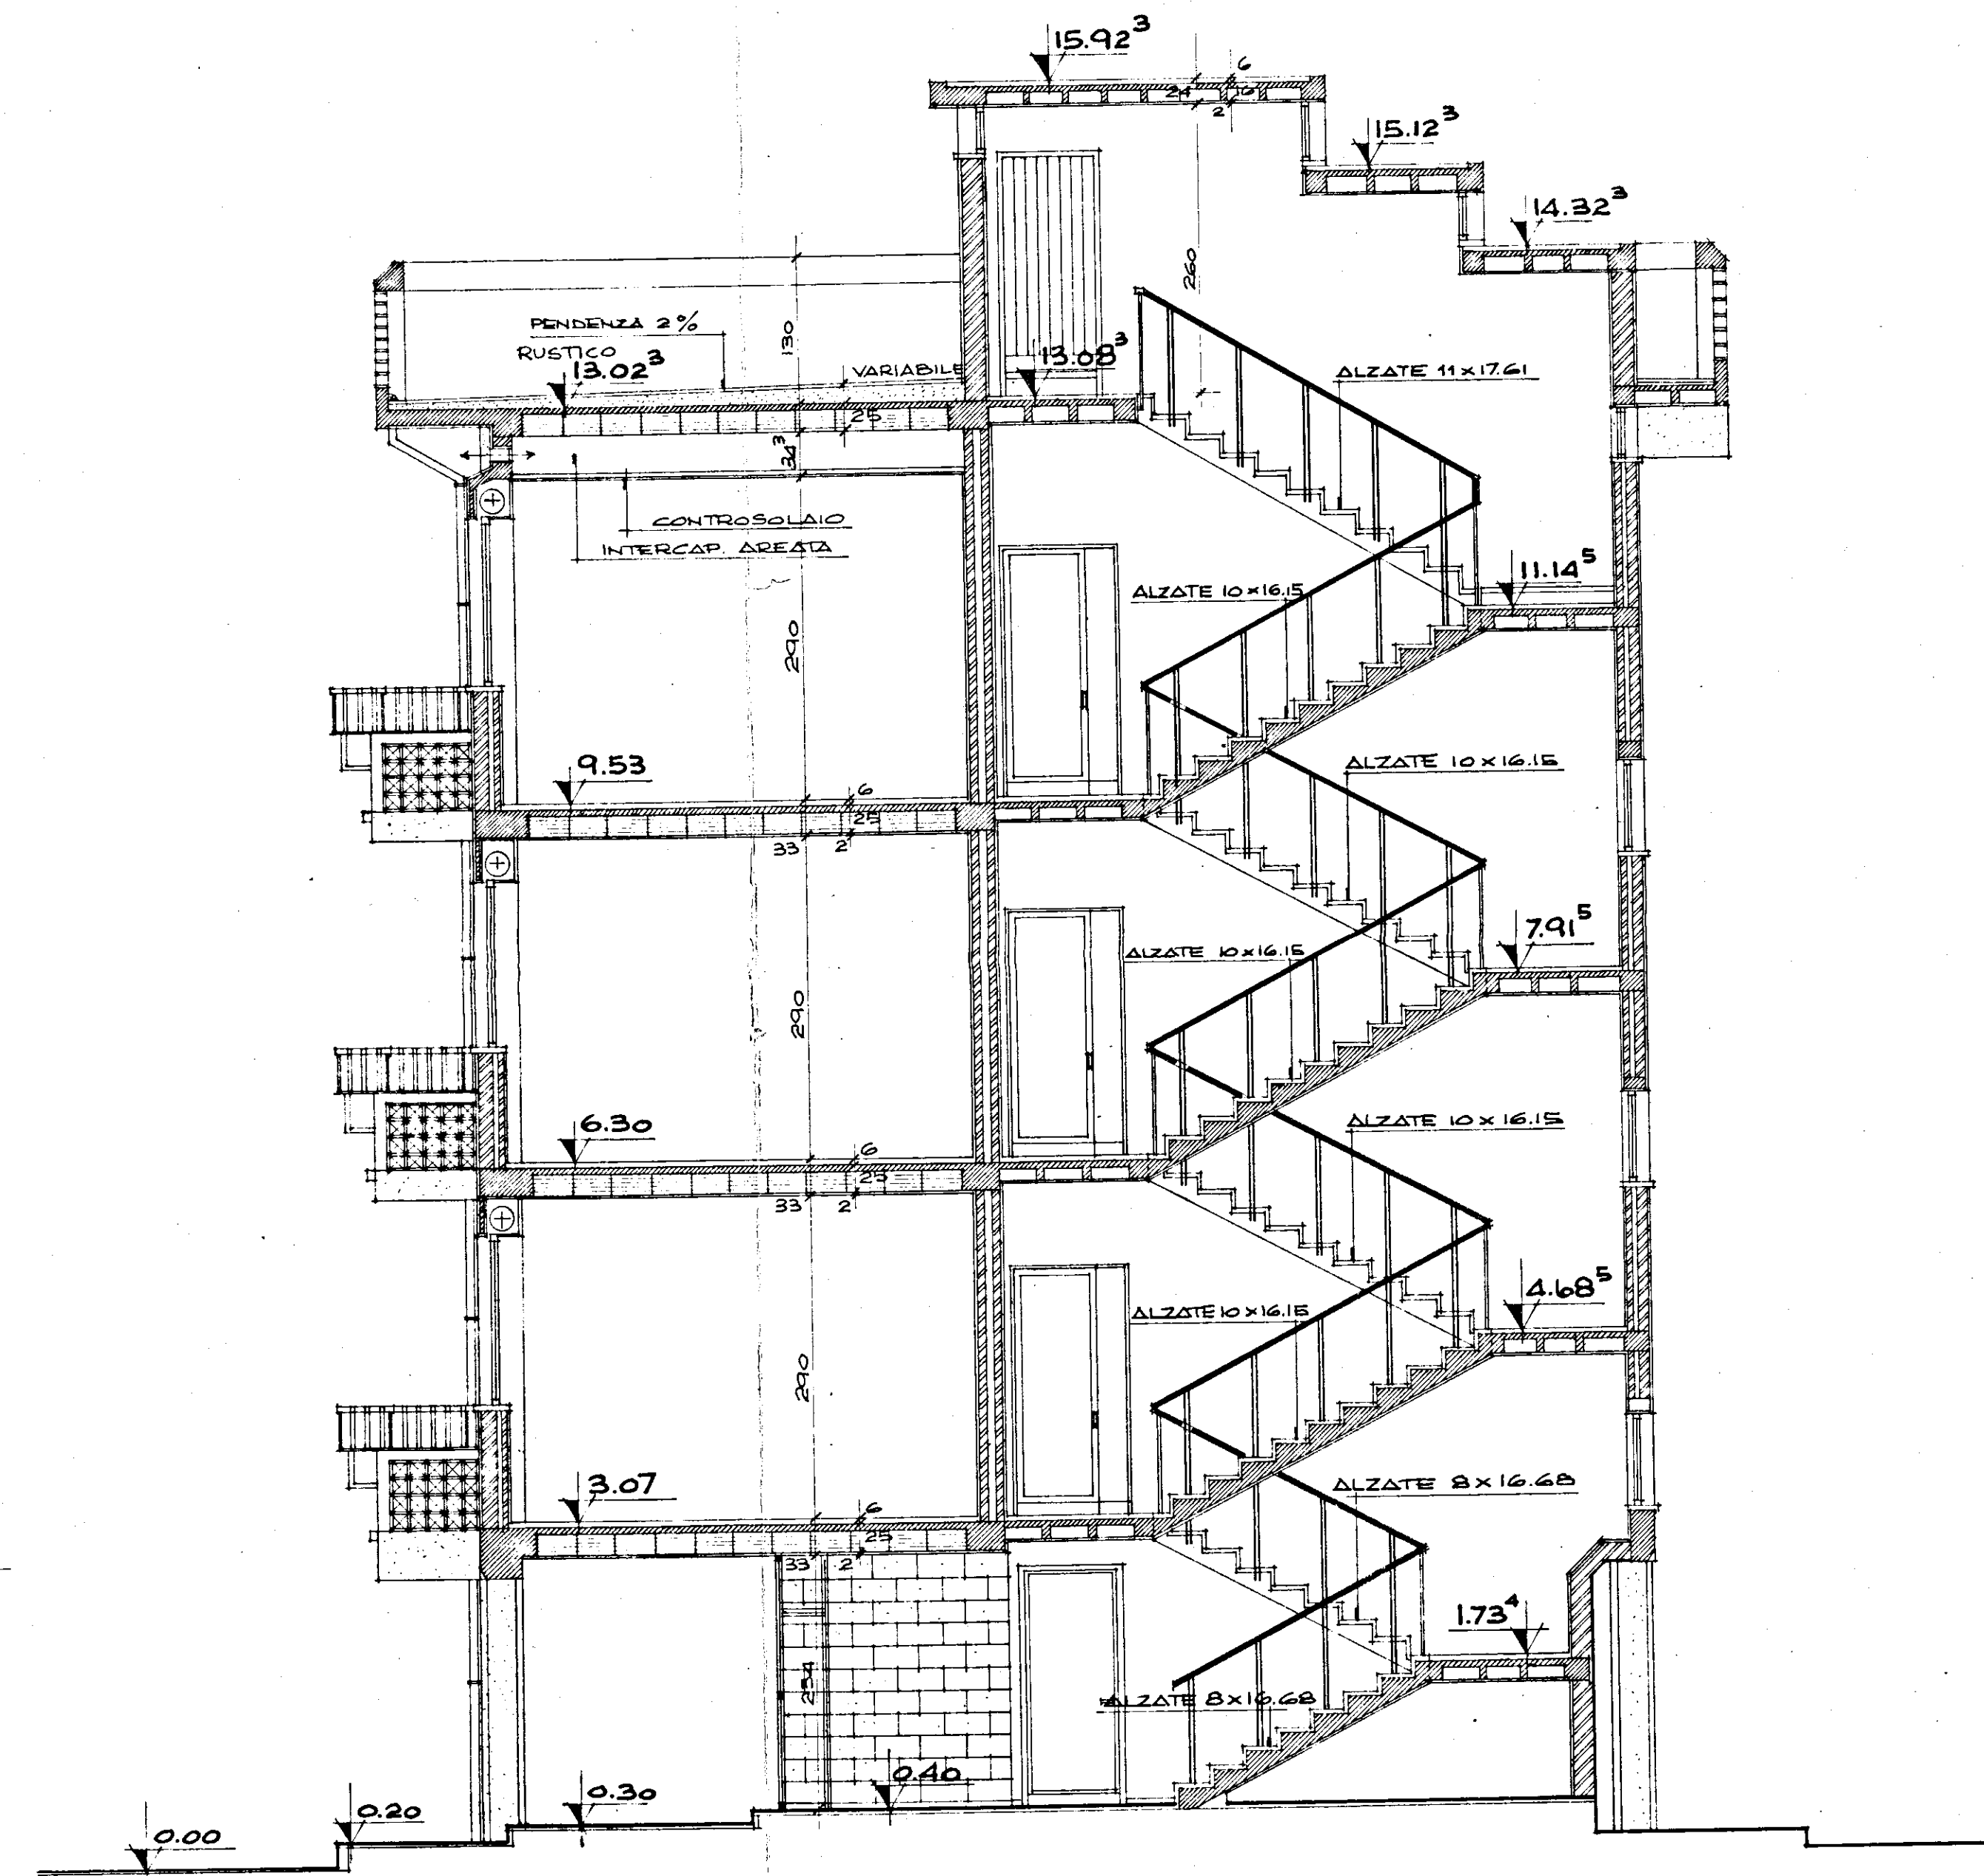

SEZIONE a-b