



ing. G. P. G. G. G.

CEMENTO 730 ACCIAIO AD ADERENZA MIGLIORATA

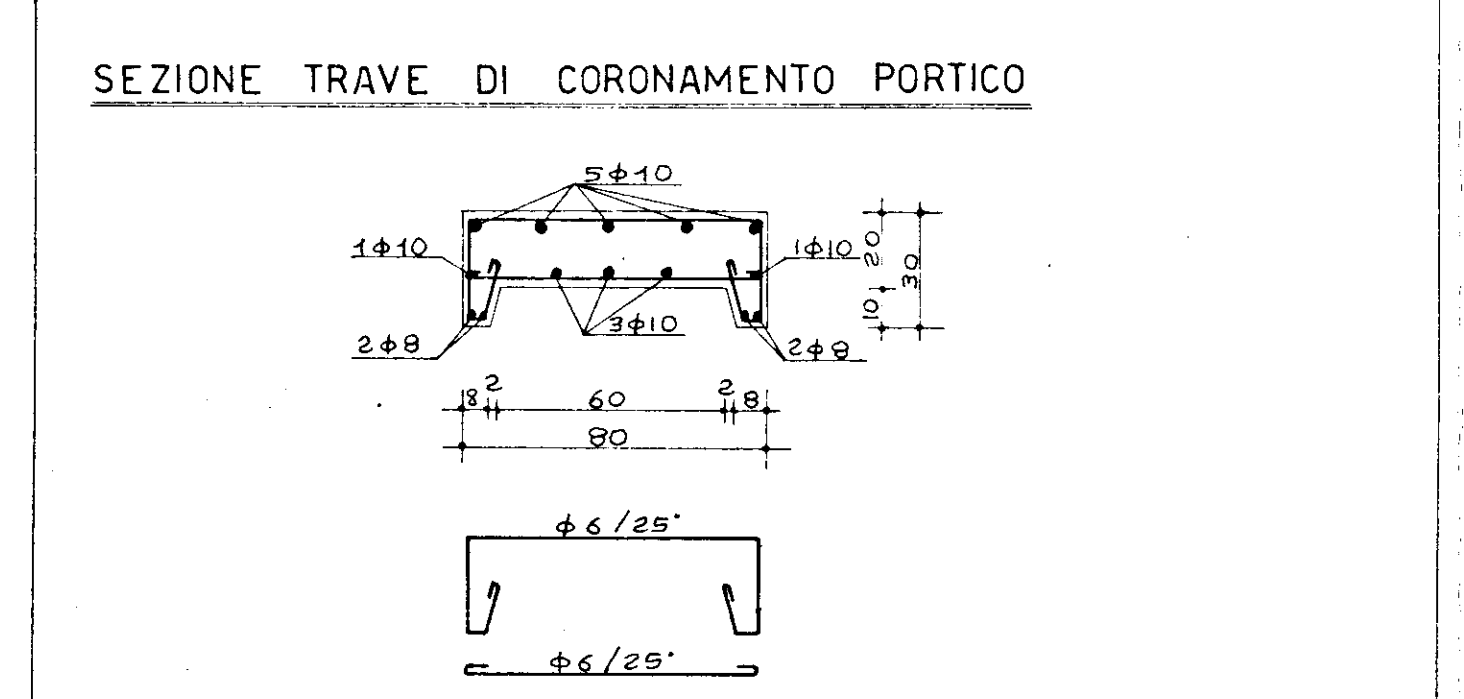


RINFORZI IN CORRISPONDENZA DEI PILASTRI

PILASTRI N° 2-3-3'-2'

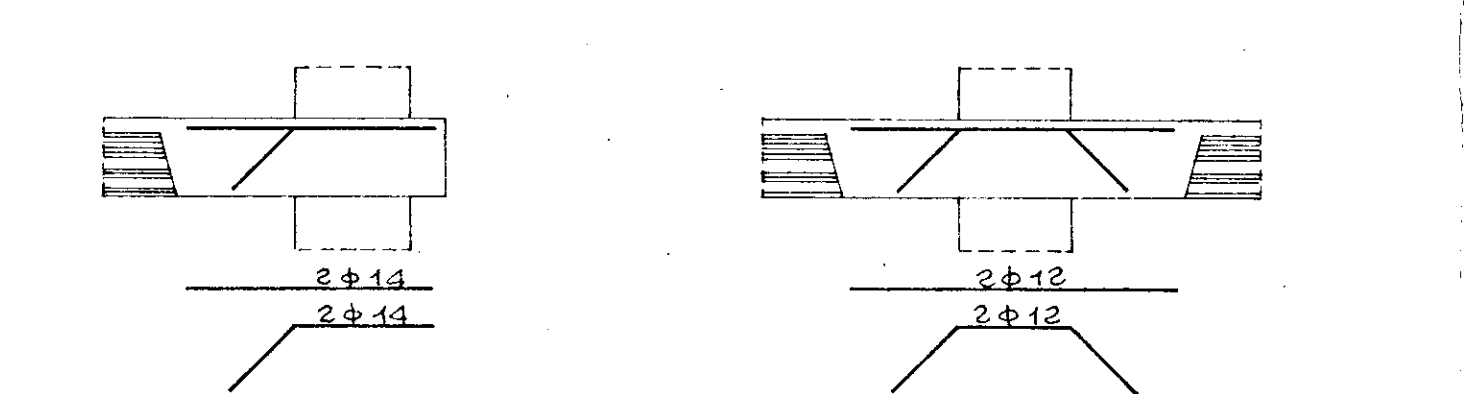

PILASTRI N° 4-13-14-14'-13'-4'

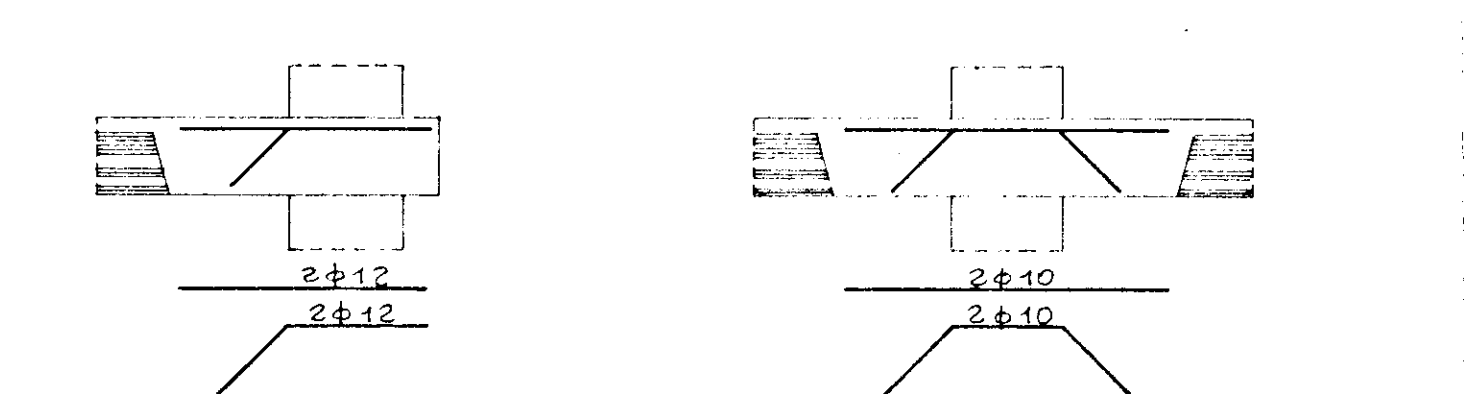

PILASTRI N° 9-9'

