




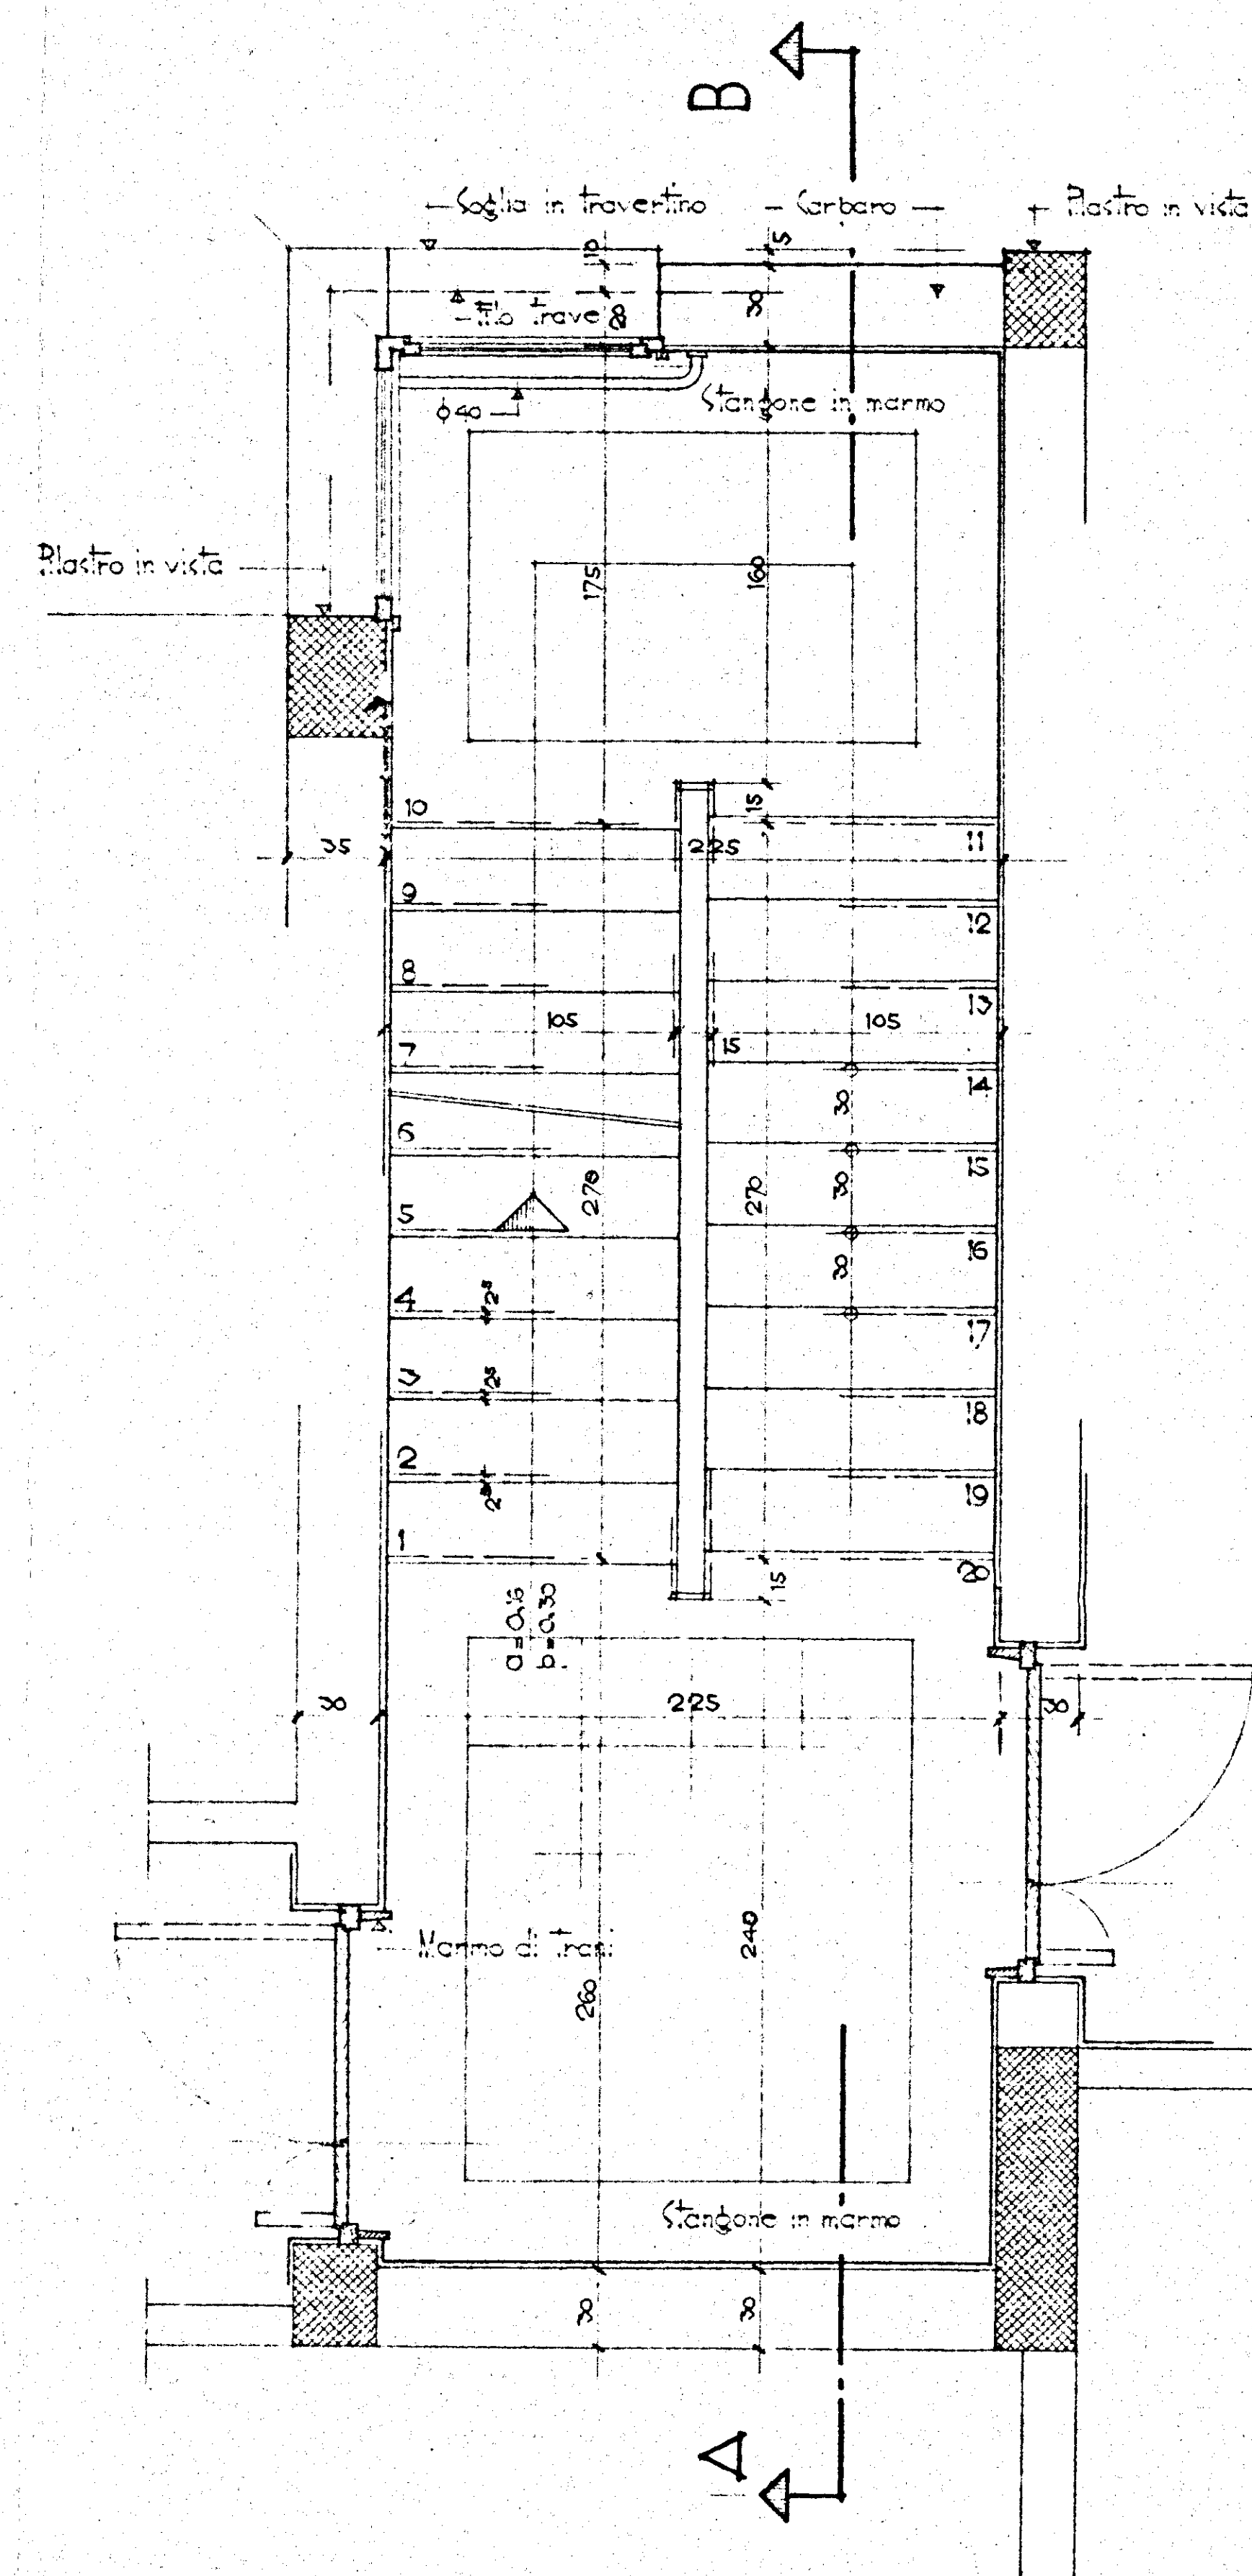

PIANTA PIANO TIPO

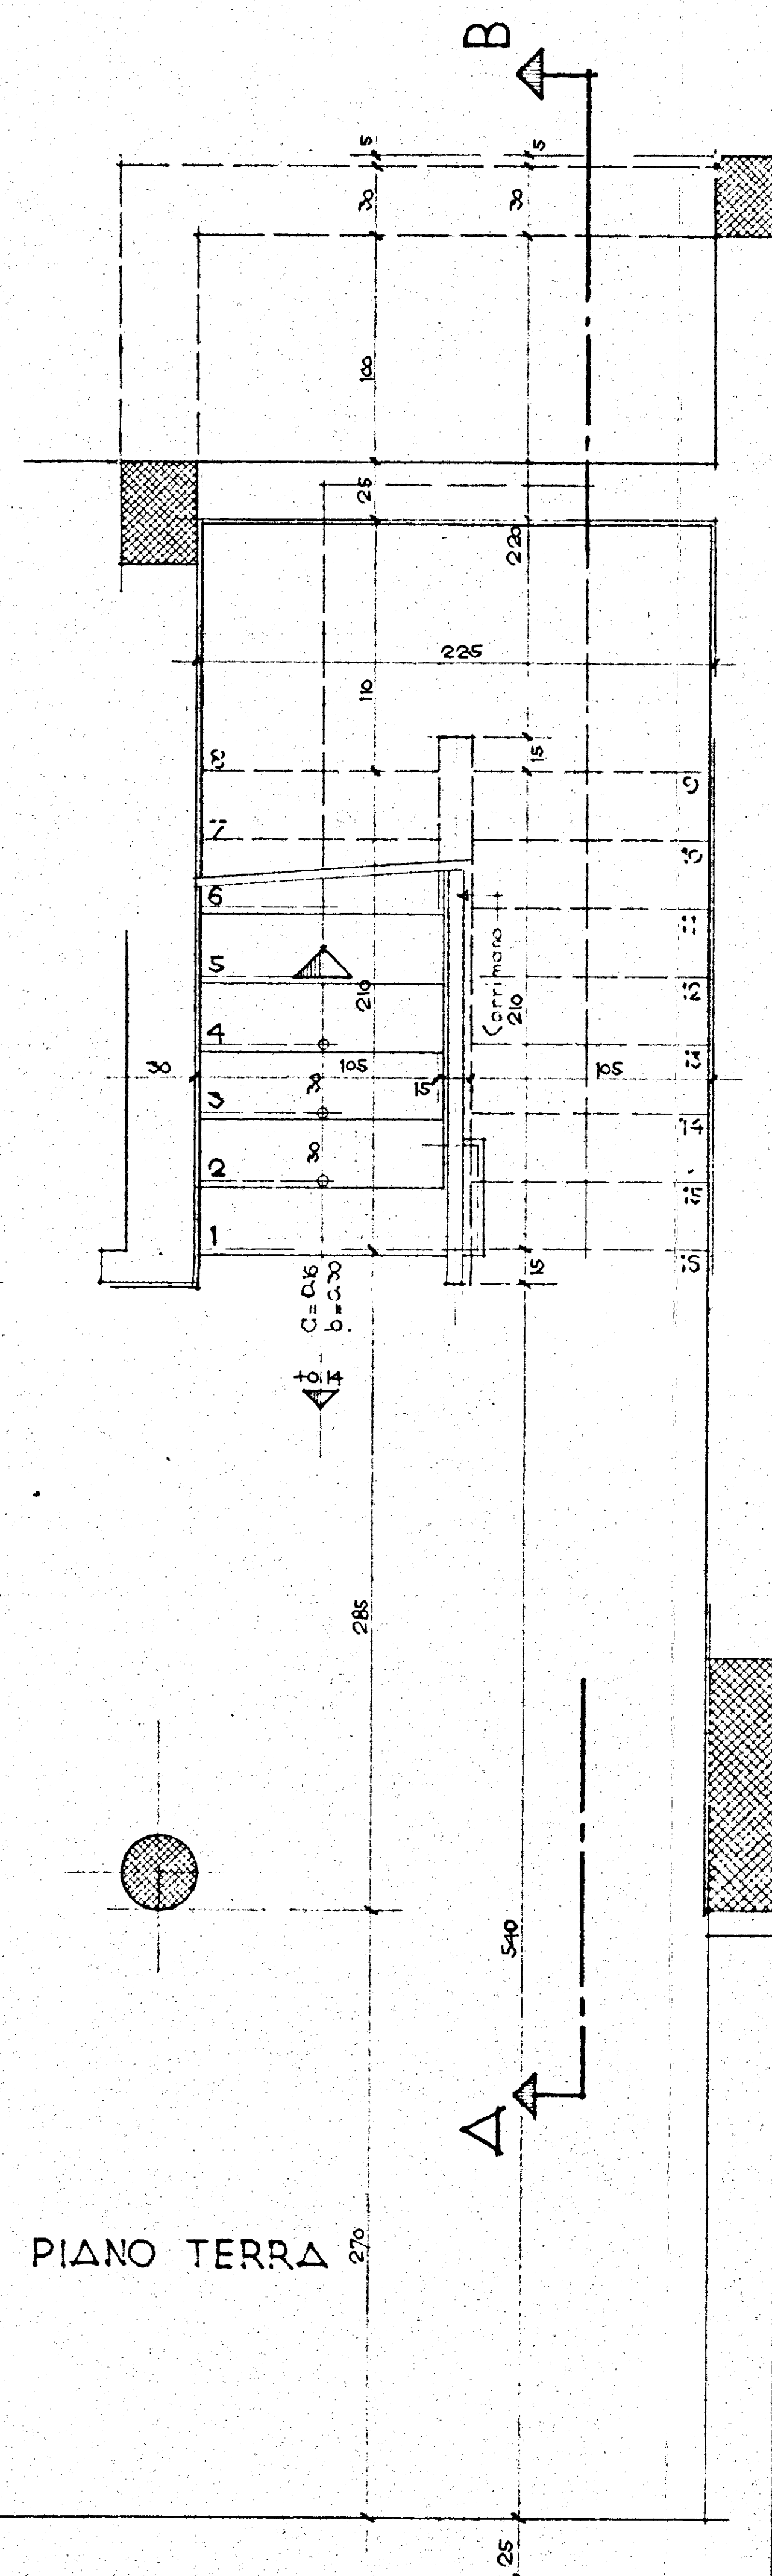

PIANTA PIANO TERRA

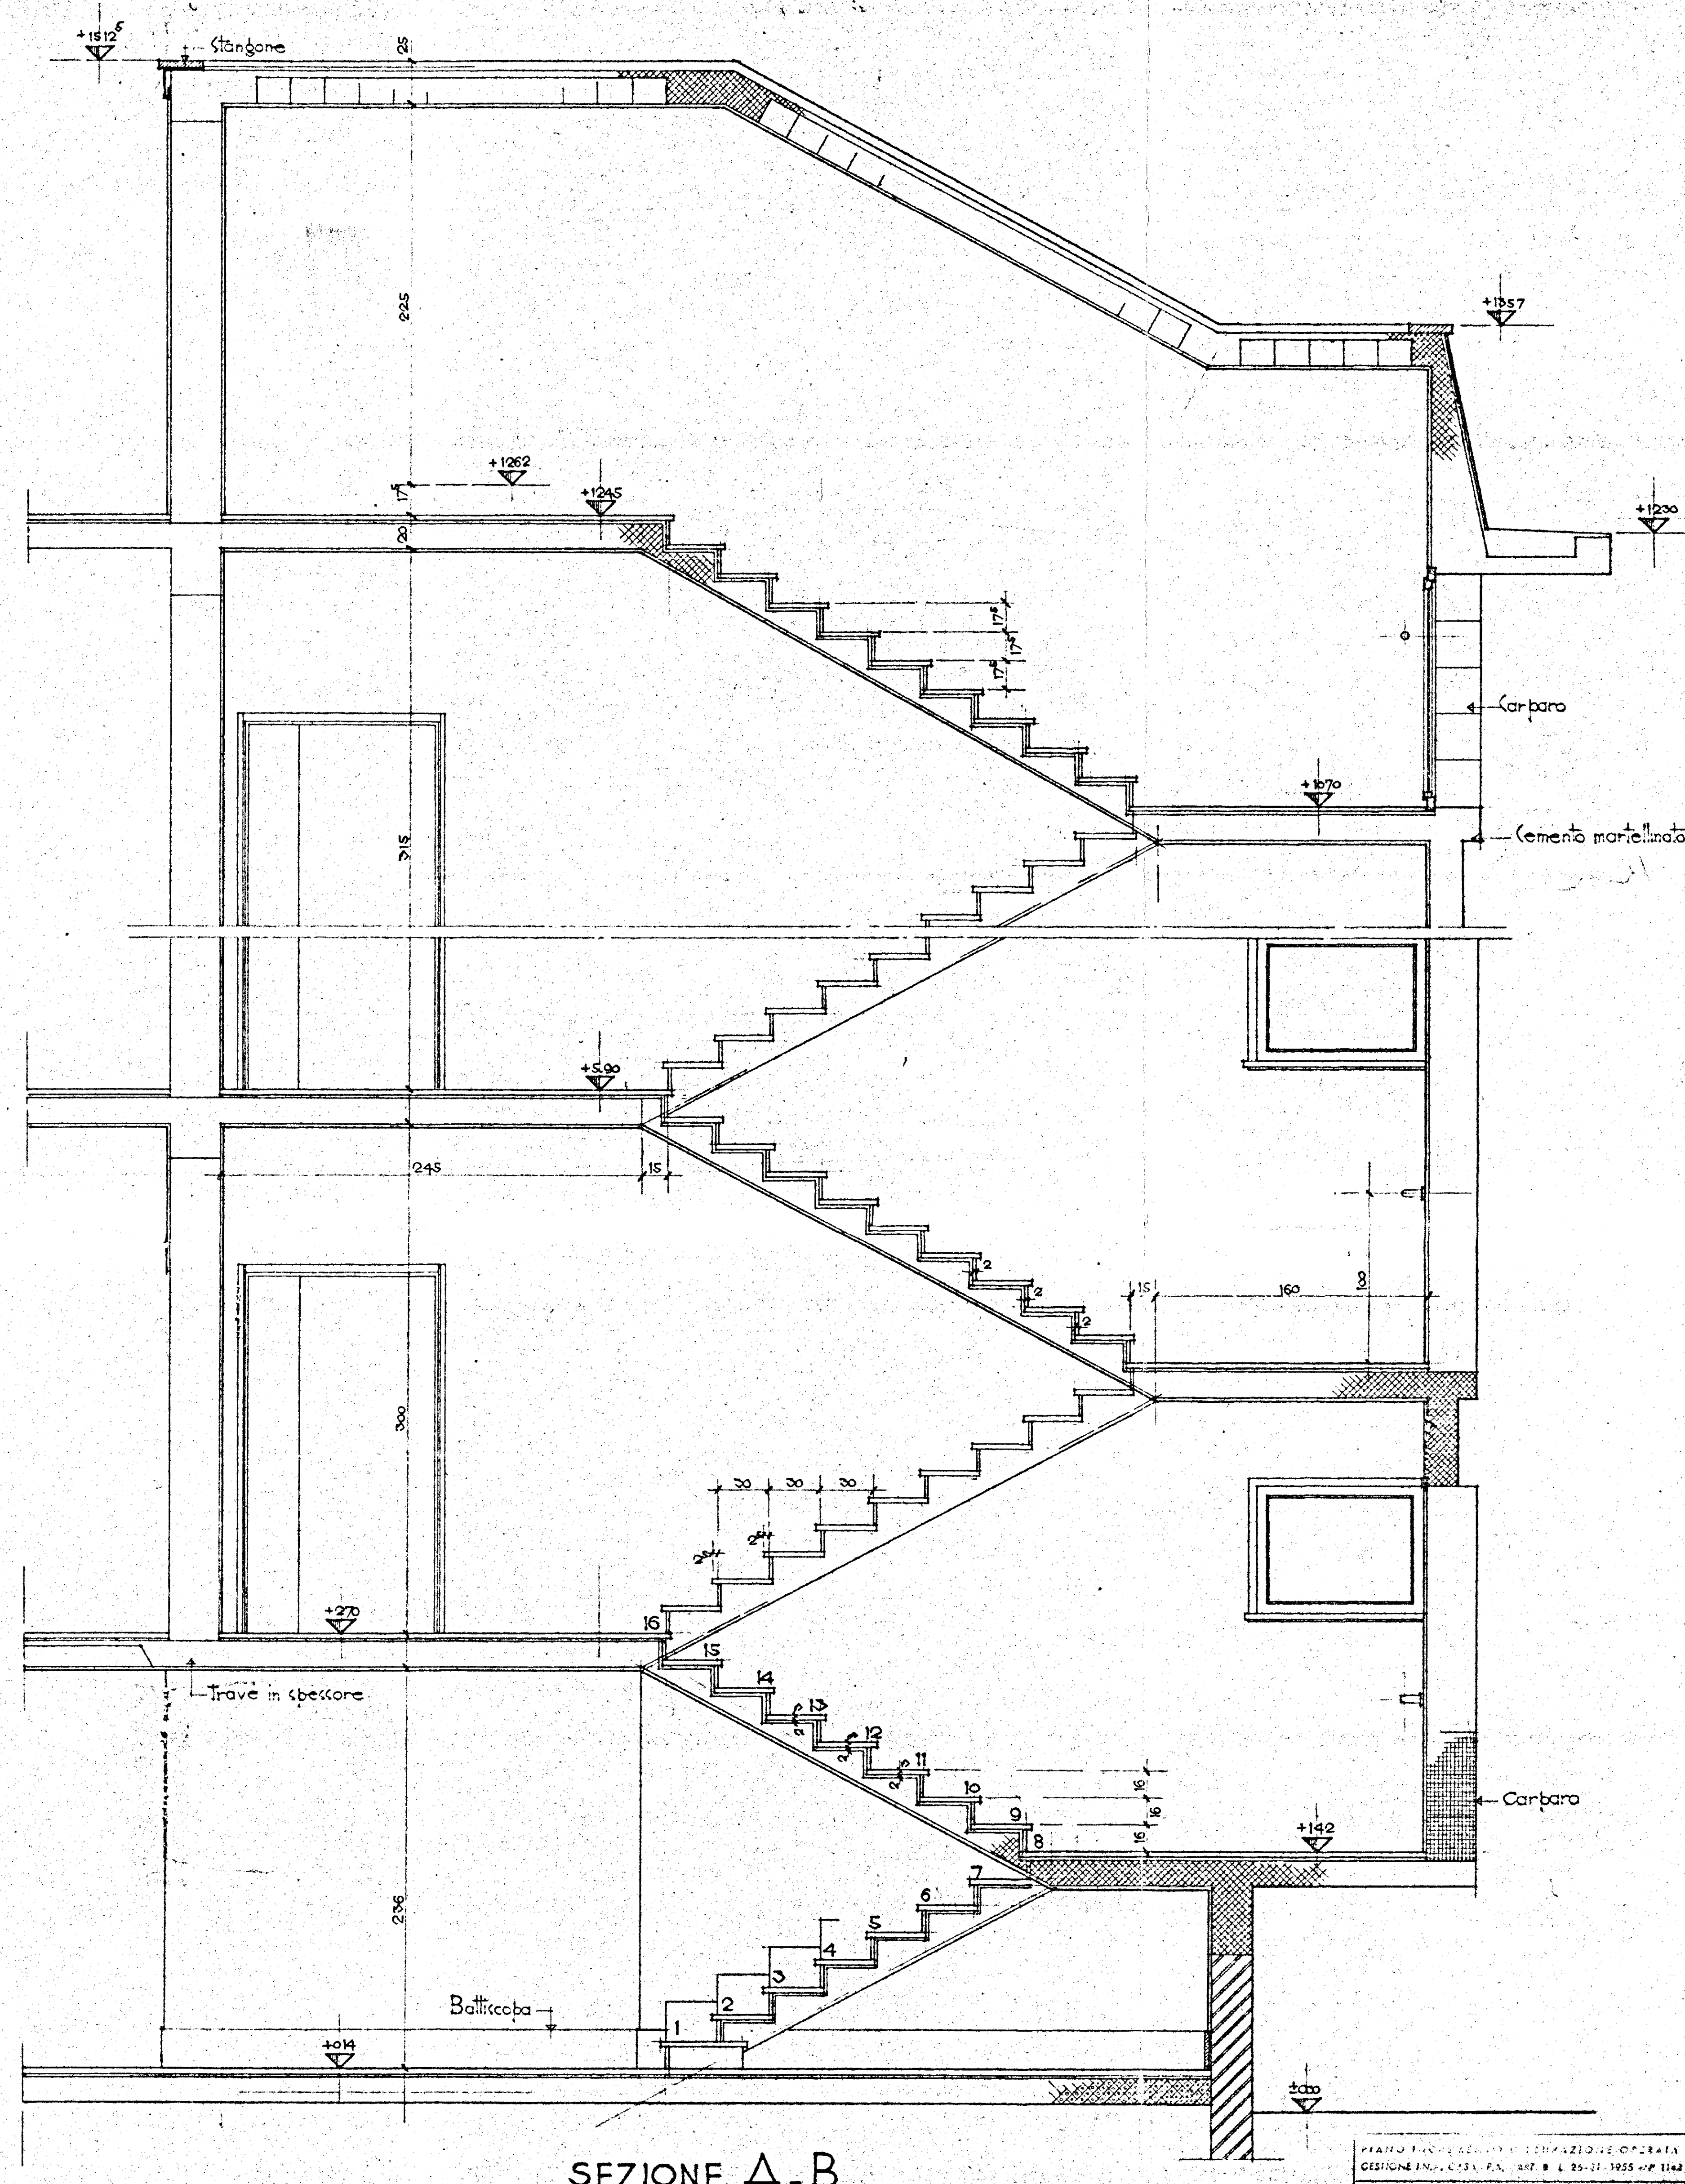

SEZIONE A-B