

CENTRO SOCIALE TIPO P2 CON PORTICO
ORDITURA SECONDARIA DI FACCIATA
-DISTINTA-


PORTICO

TIPO	QUANTITÀ	SEZIONE
12	2	ISTITUTO PER D
2a	1	UFFICIO
25A	1	
11	11	
14	2	
13	2	
1A	40	
3	2	
11A	2	
12A	2	
8	3	
3	53	
10	4	
16	2	
17	1	
17A	1	

D. S. SOCIETÀ SOCIALE
 LAVORI DI COSTRUZIONE AL CENTRO
 SOCIALE IN BRINDISI & PARAGLIANO
 IMPR. IVAD spa BARI
 I.V. A. P. s.p.a.
 BARI - Via Mendicino, 4-400
 DIREZIONE EDILIZIA
 TAV. 3A
 ALLEG. ALL. CONTABIL.

IVAP S.p.A. - Bari				GRUPPO	
scale	disegnatore	controllo	data	Cod.	Descrizione
SOTTOGRUPPO				Cod.	Descrizione
PARTICOLARE				Cod.	Descrizione

P2 CON PORTICO

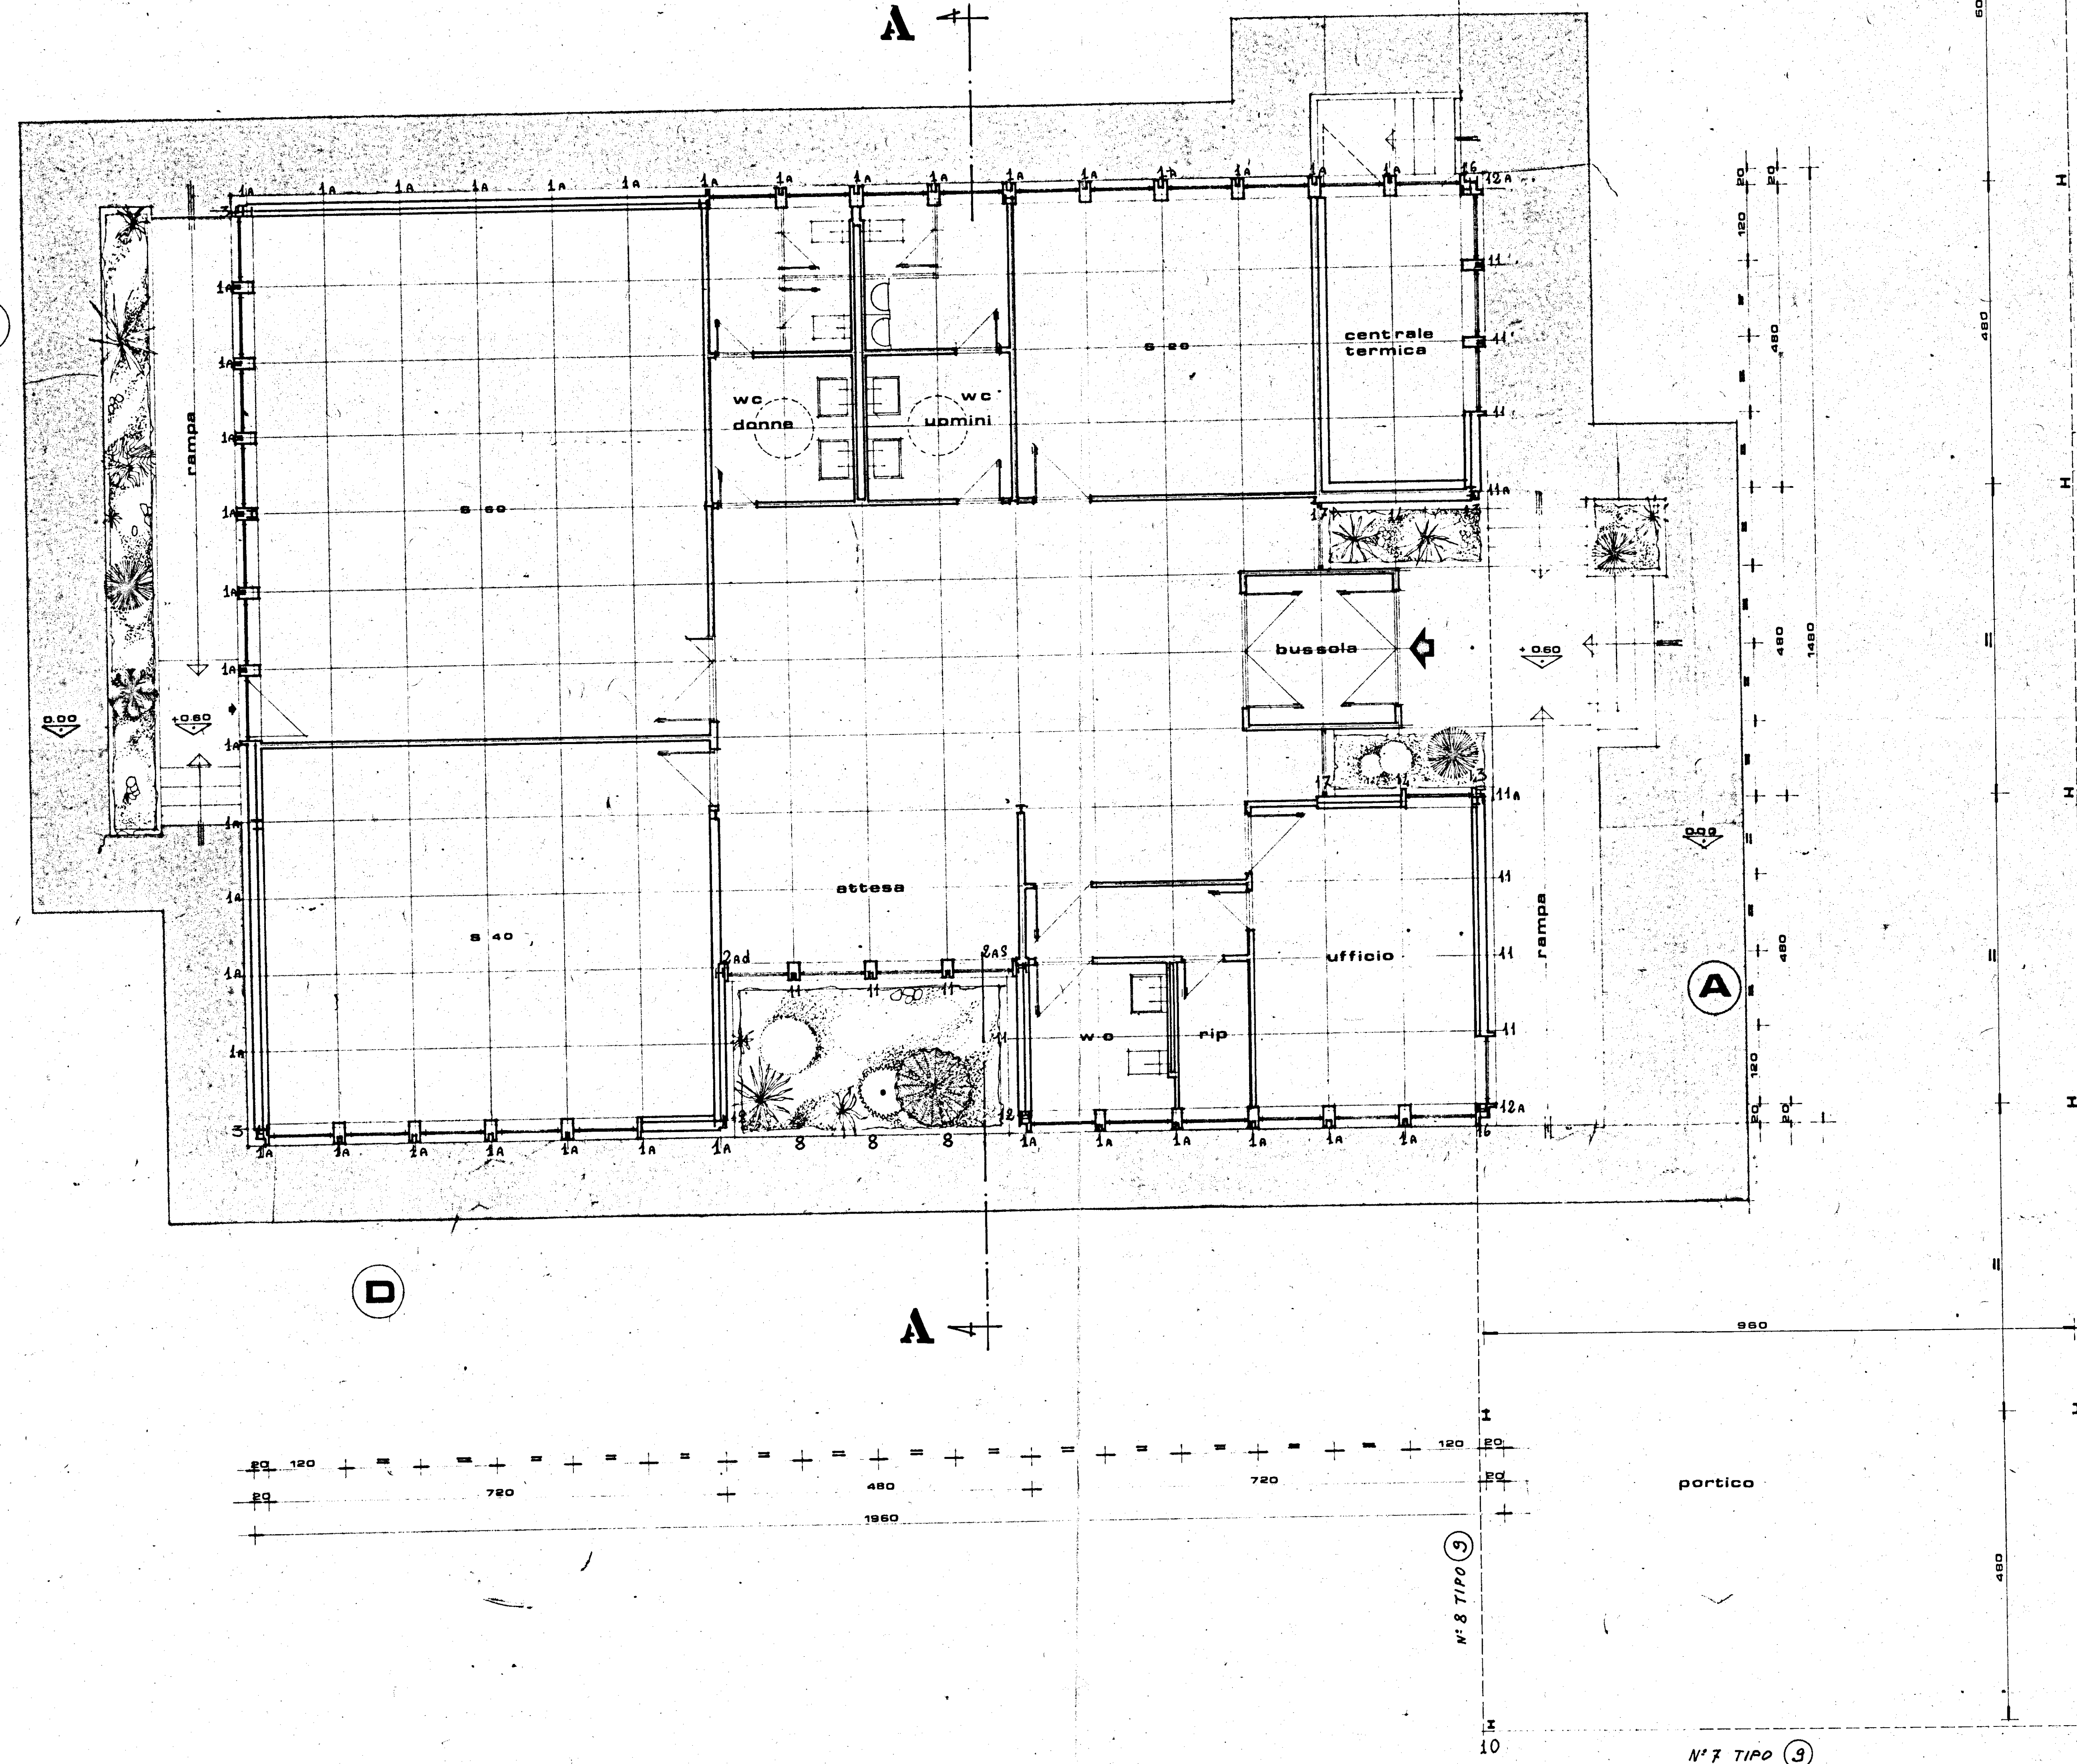

N° 7 TIPO 3

N° 26 TIPO 3