

UFFICIO DEL GENIO CIVILE BRINDISI
Si attesta che copia del presente atto
è stata depositata presso l'Ufficio
ai sensi della legge 5-8-1978 n. 457
Visto il CONSTATTORE DUFFICIO
(Ing. Francesco Santolucito)
10 MAR 1980

I.A.C.P. - BRINDISI

CASE POPOLARI IN
SAN PIETRO VERNOTICO-(BR)

programma di intervento n° 016/77/1
(legge 5-8-1978 n° 457)
n° 19 alloggi

PIANTA DELLE FONDAZIONI

CALCOLI STATICI:
DOTT. ING. G. MINARDI

ORDINE DEGLI INGEGNERI
della Provincia di Brindisi
Dott. Ing.
MINARDI Giovanni
N. 678



TAV. n°
2

DATA
24-9-79

cls rbk 250

ferro feb44k

RAPP. 1:50

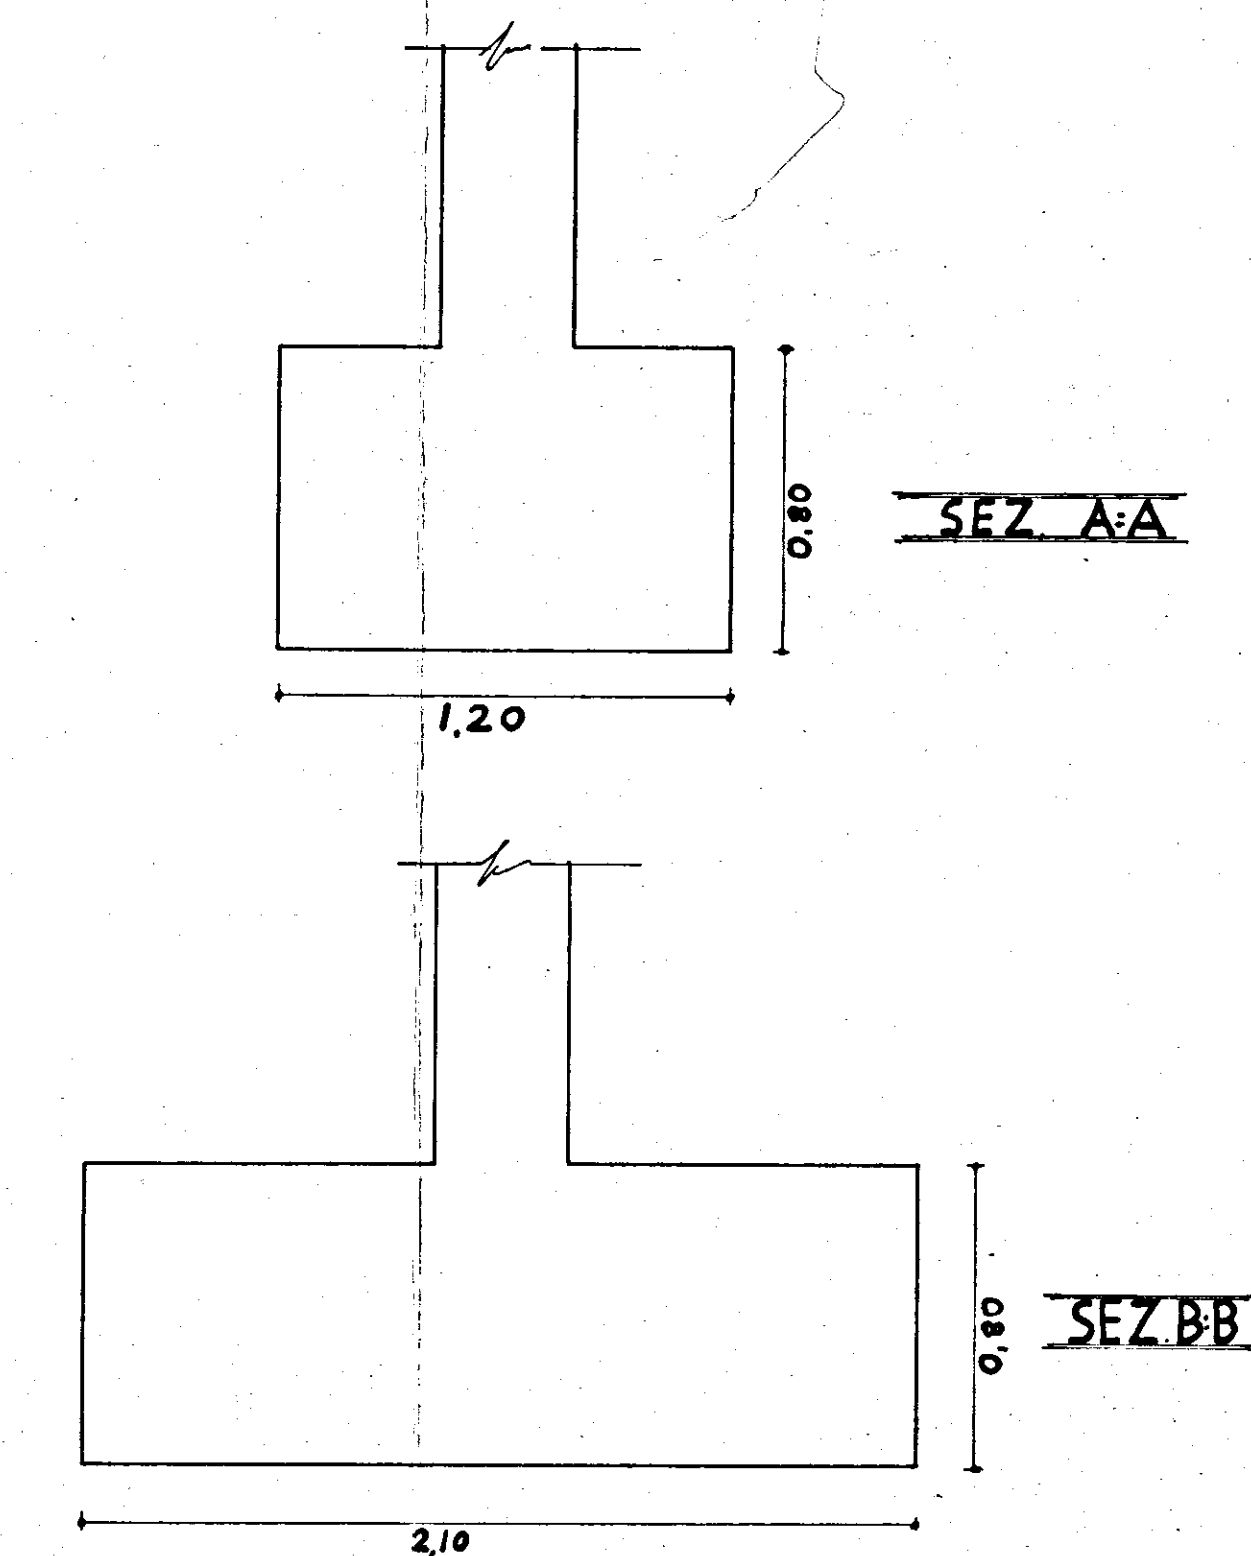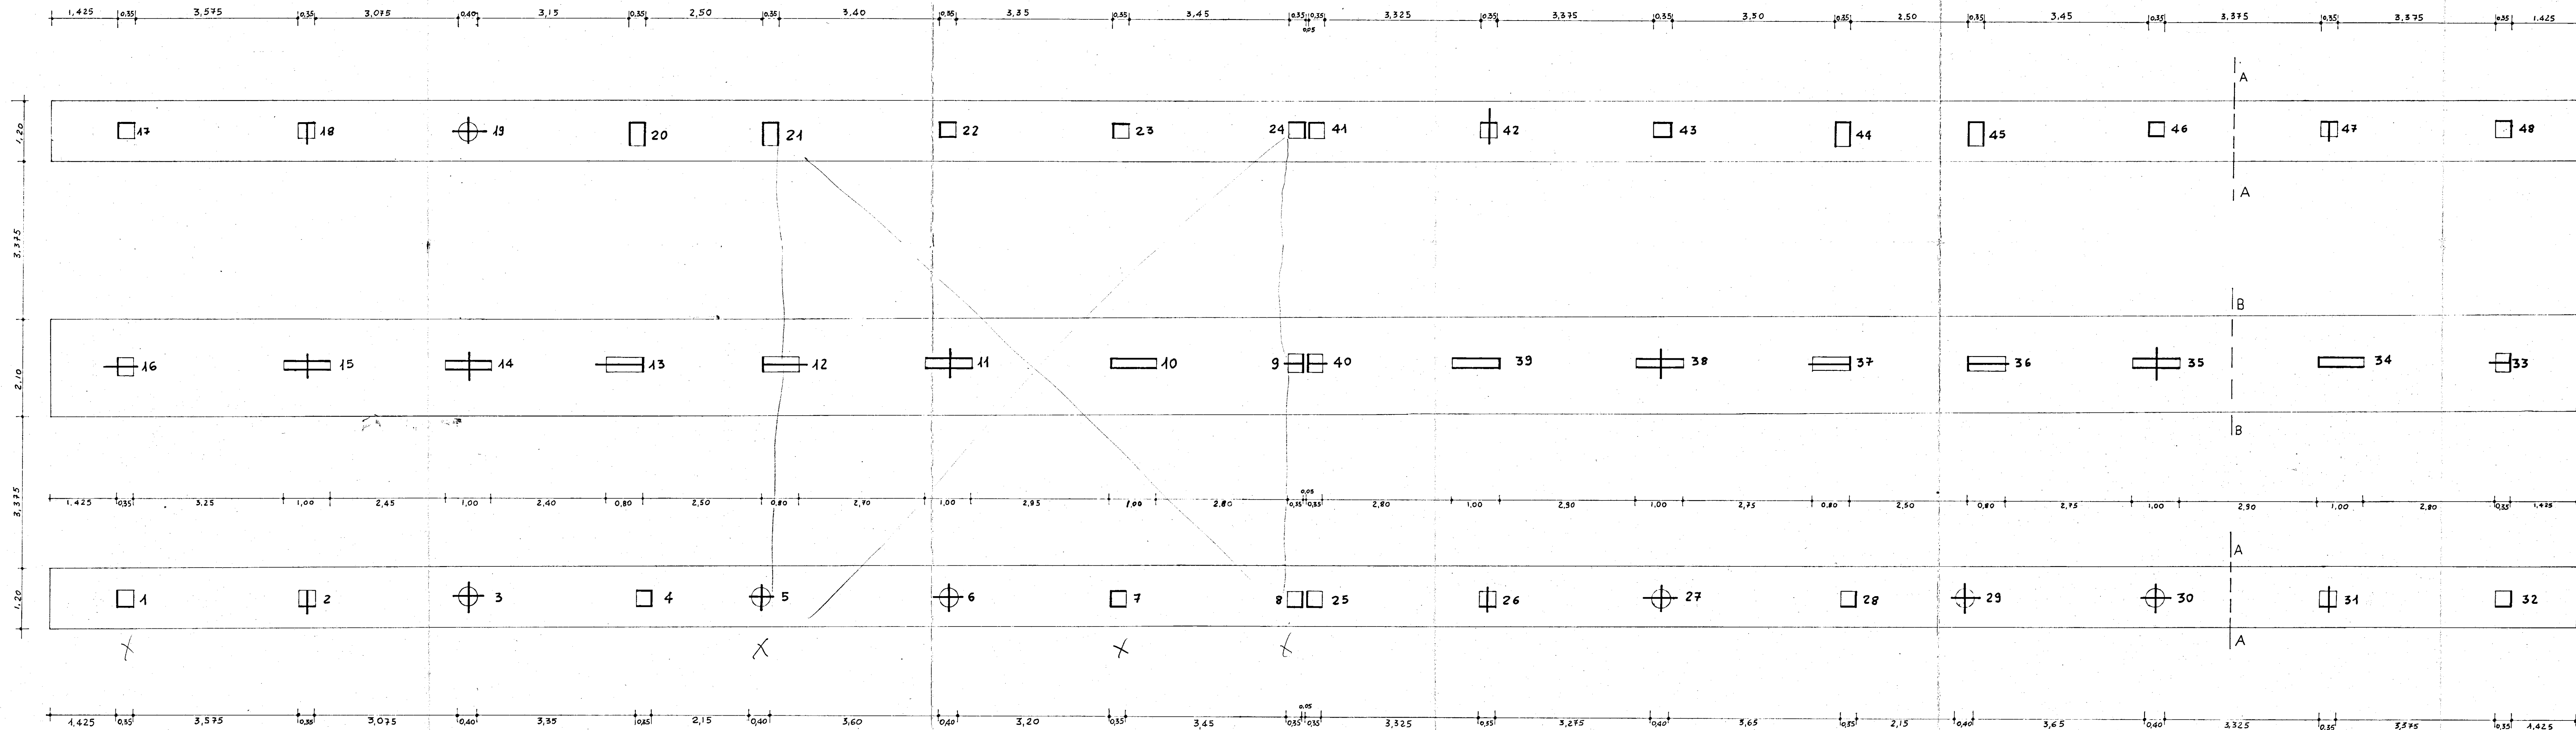

SCALA 1:20