

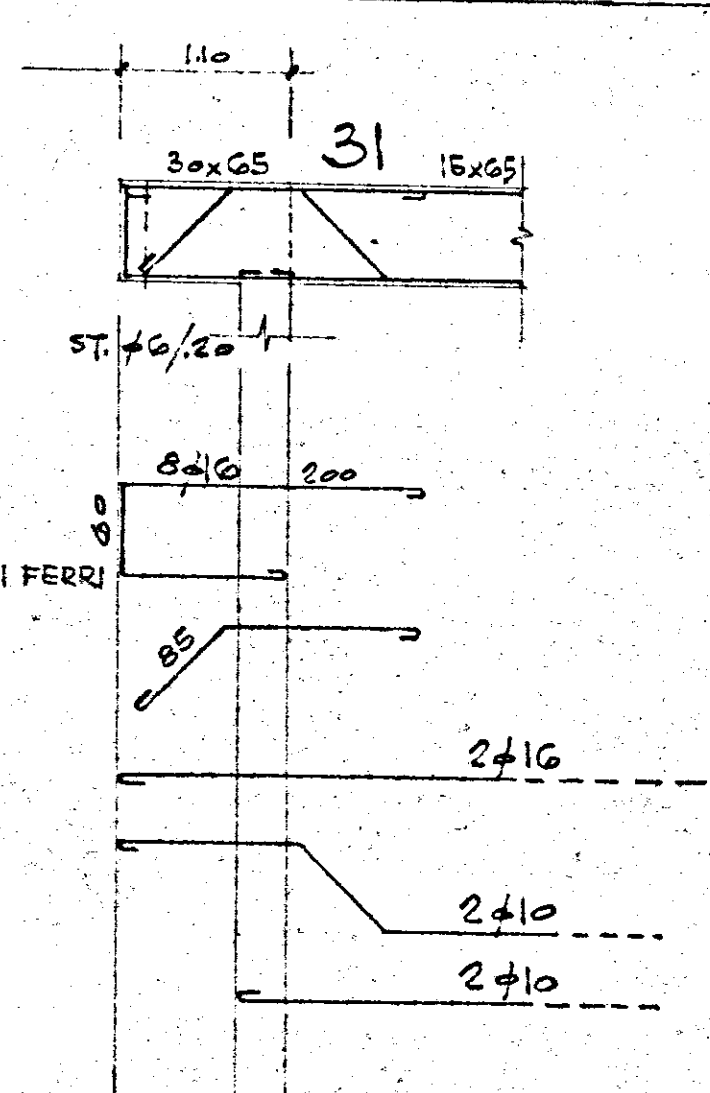
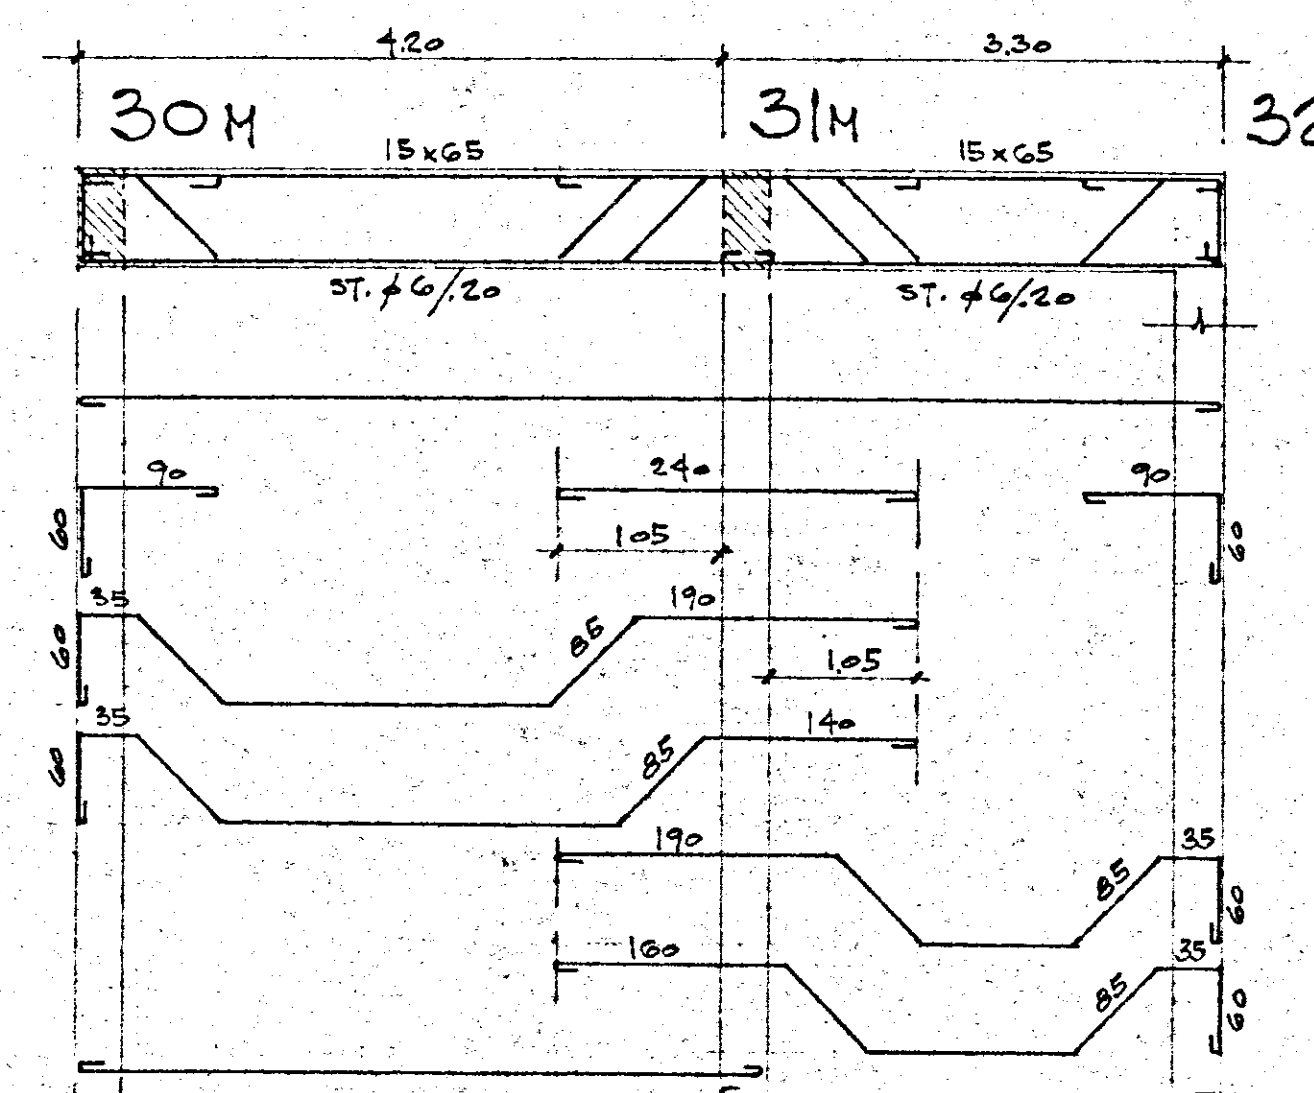
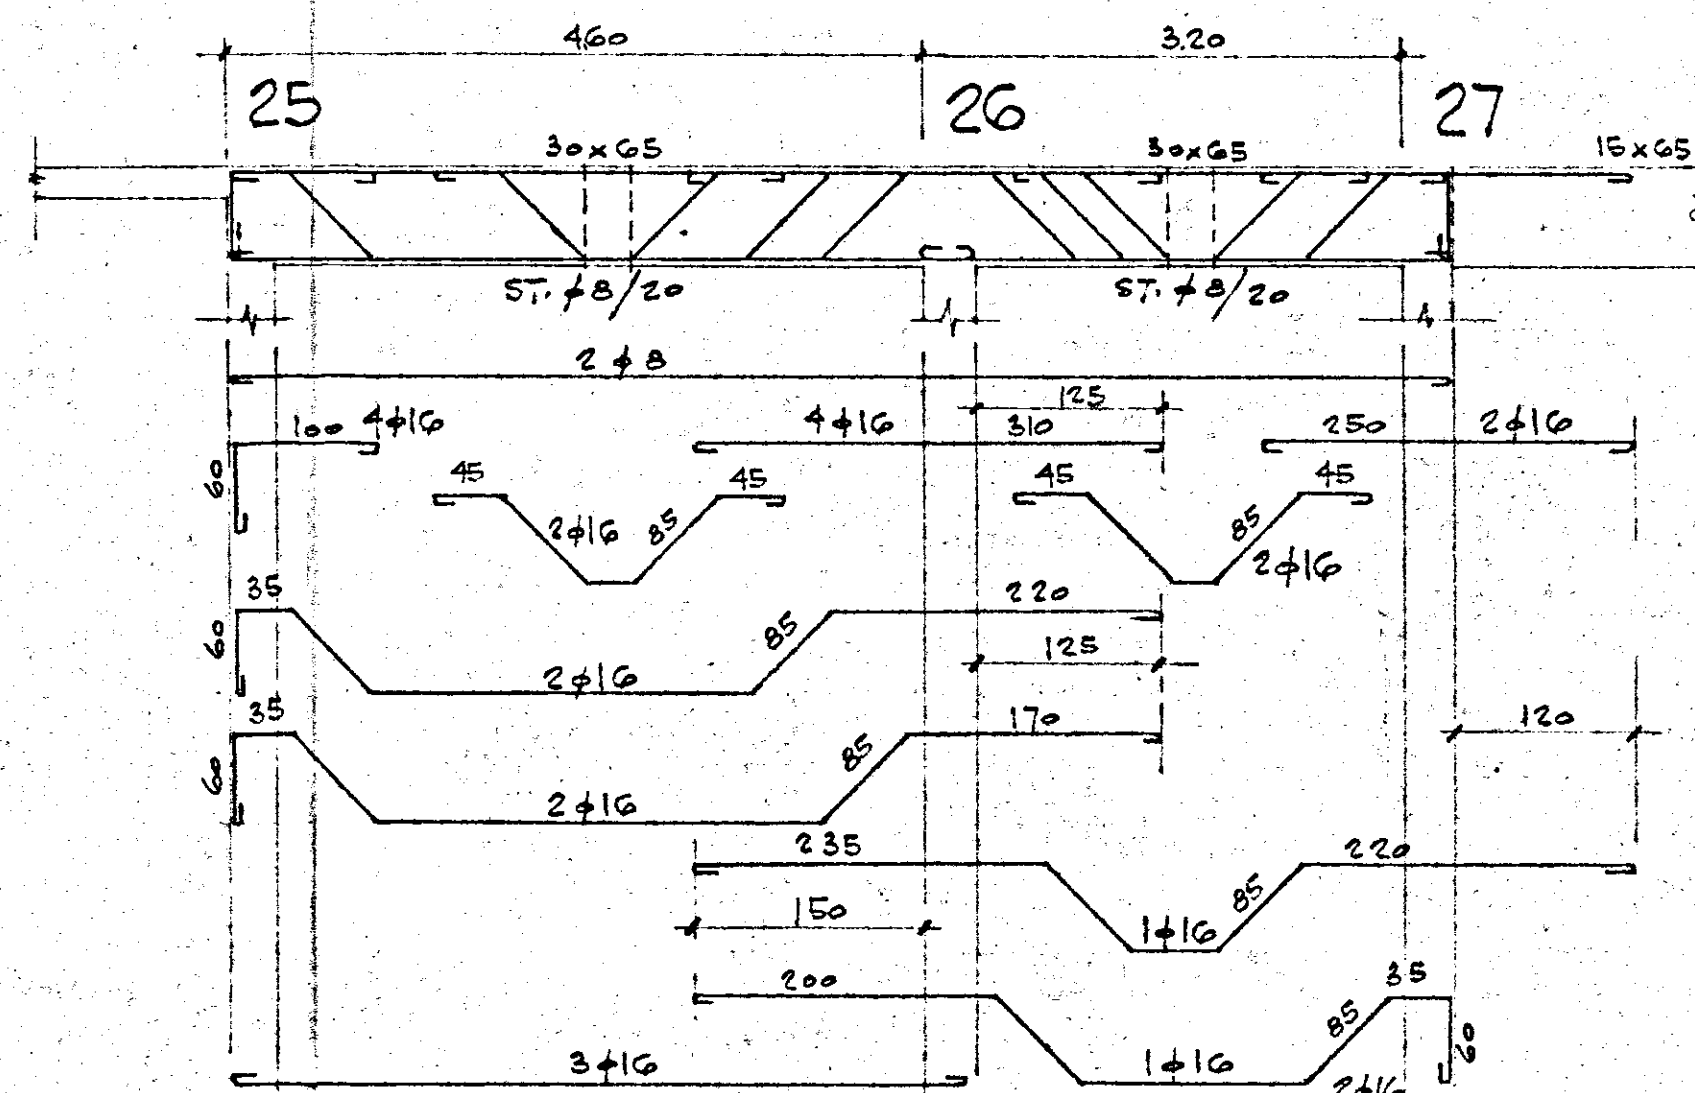
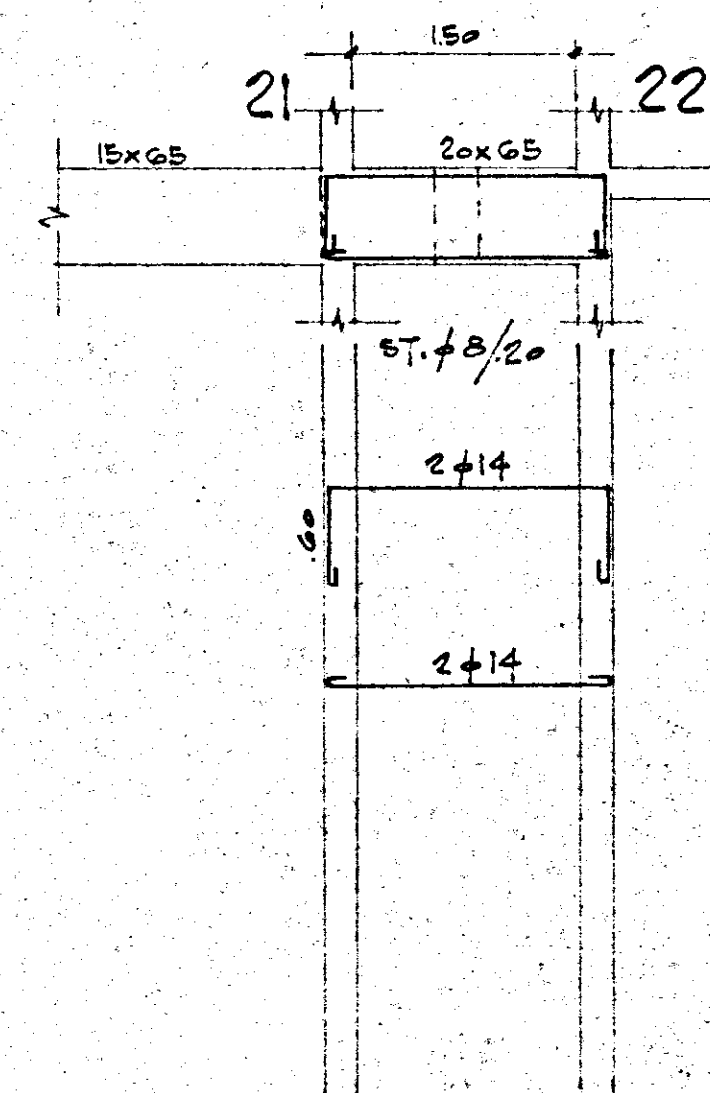
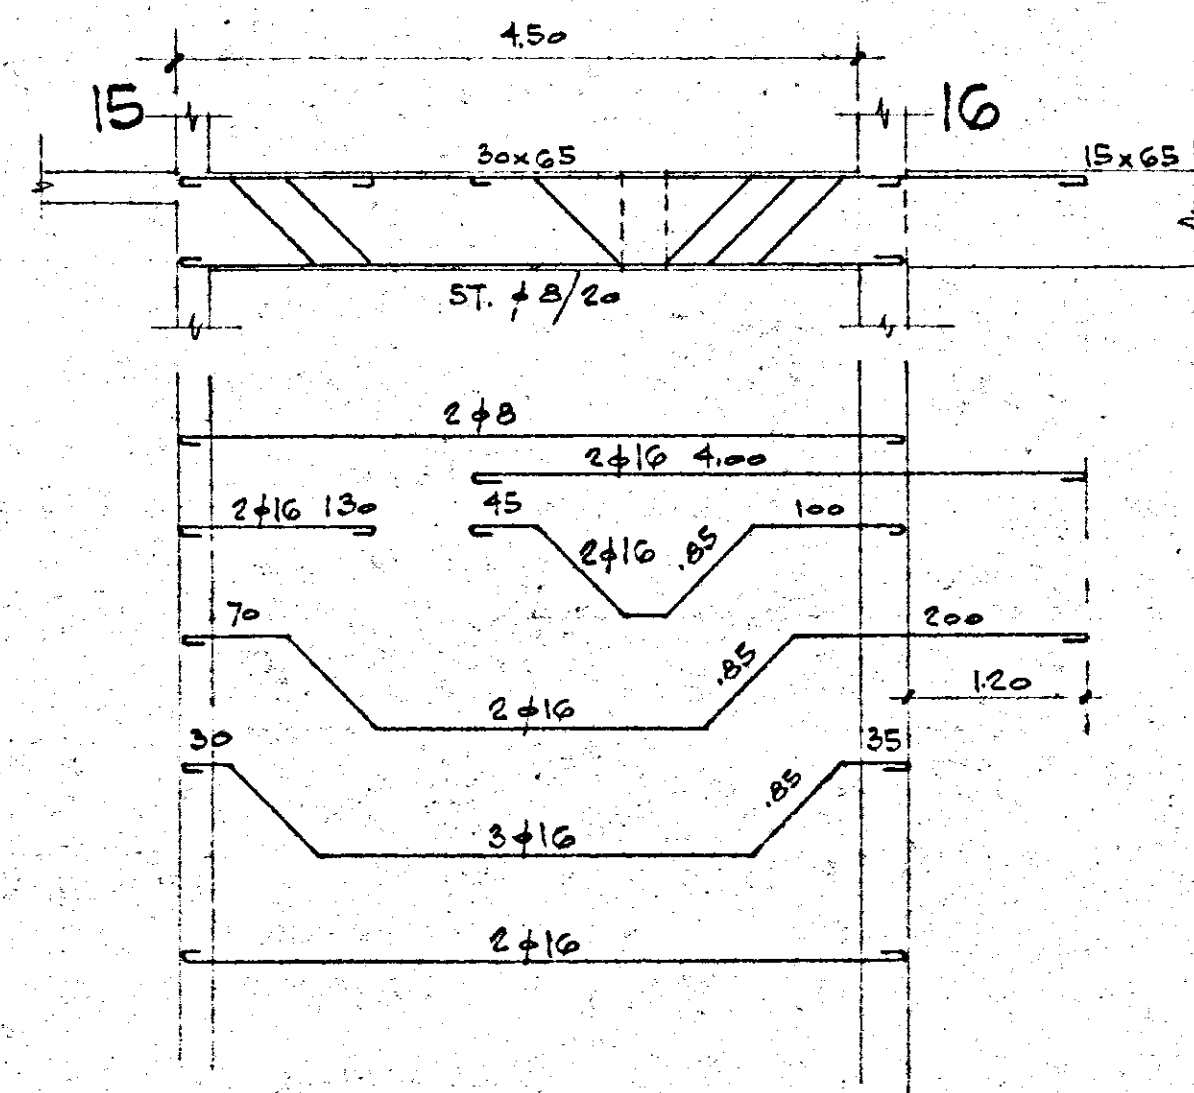
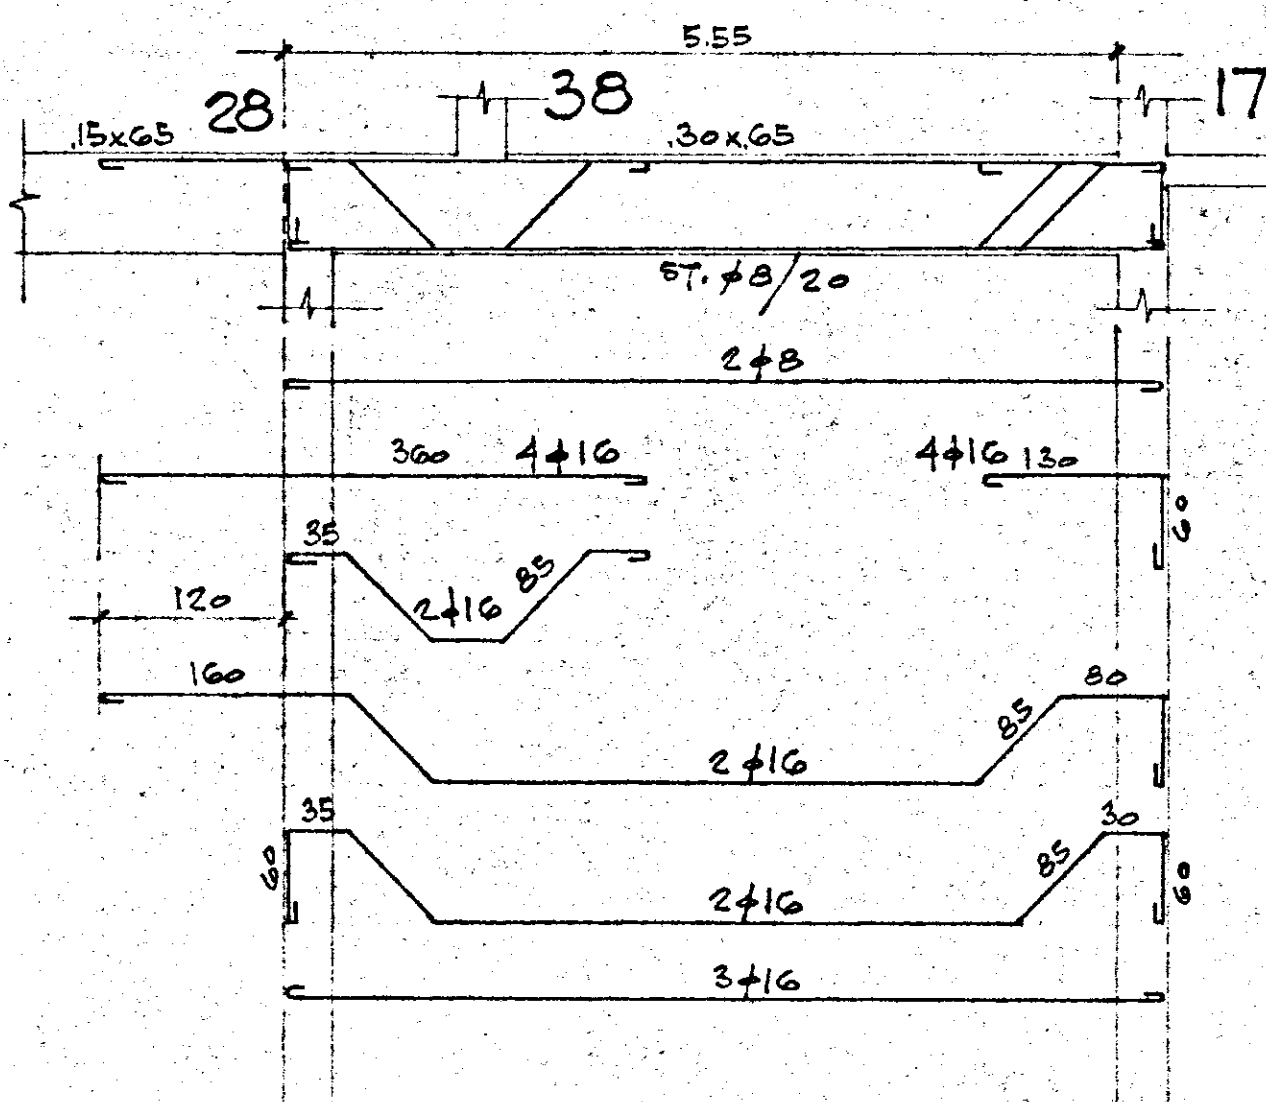


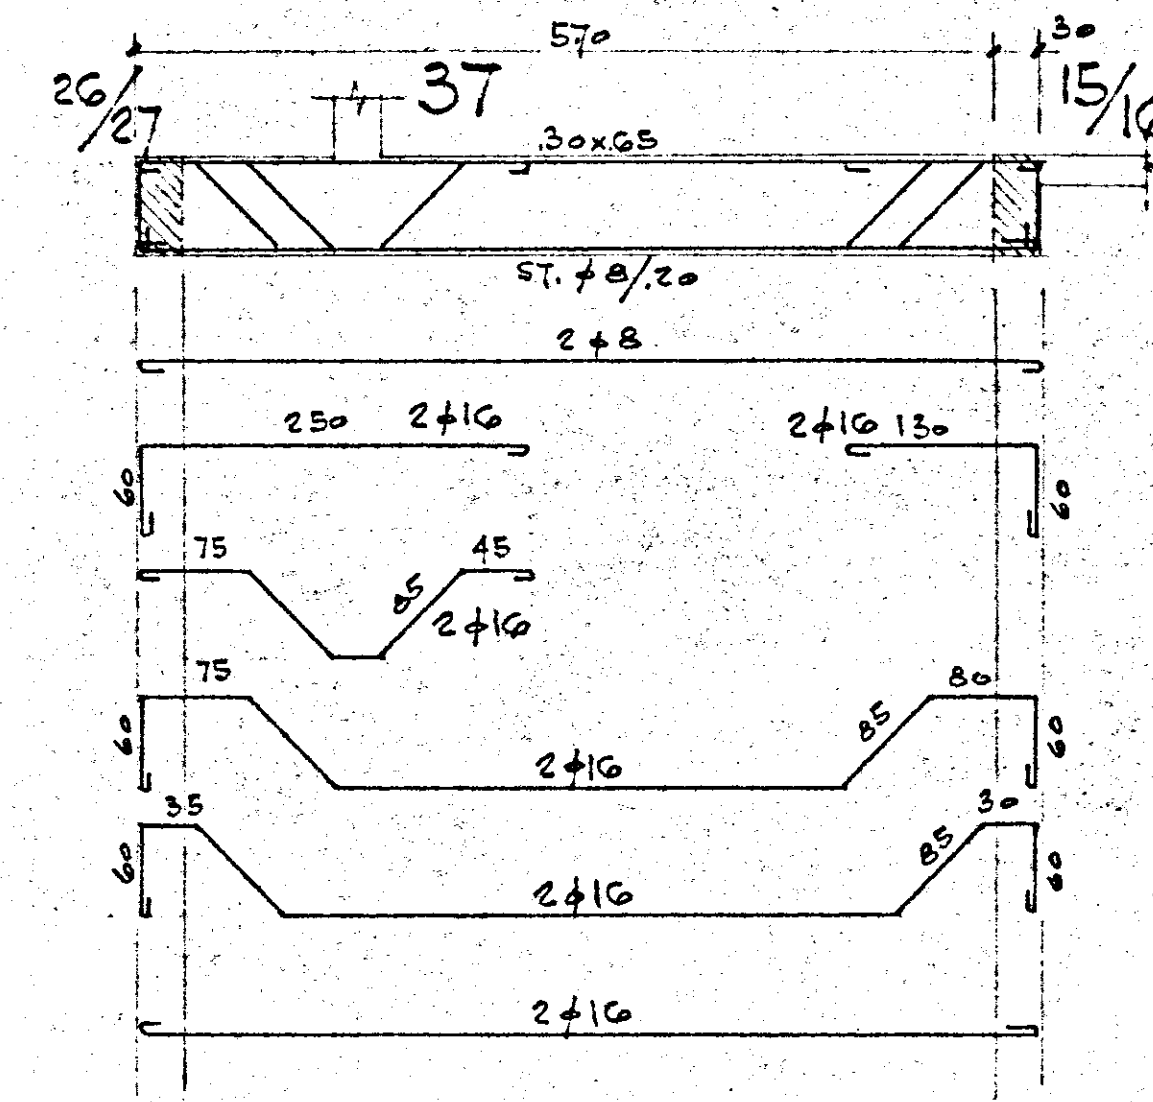

PER I DIAMETRI DEI FERRI
VEDI DIS. 46808

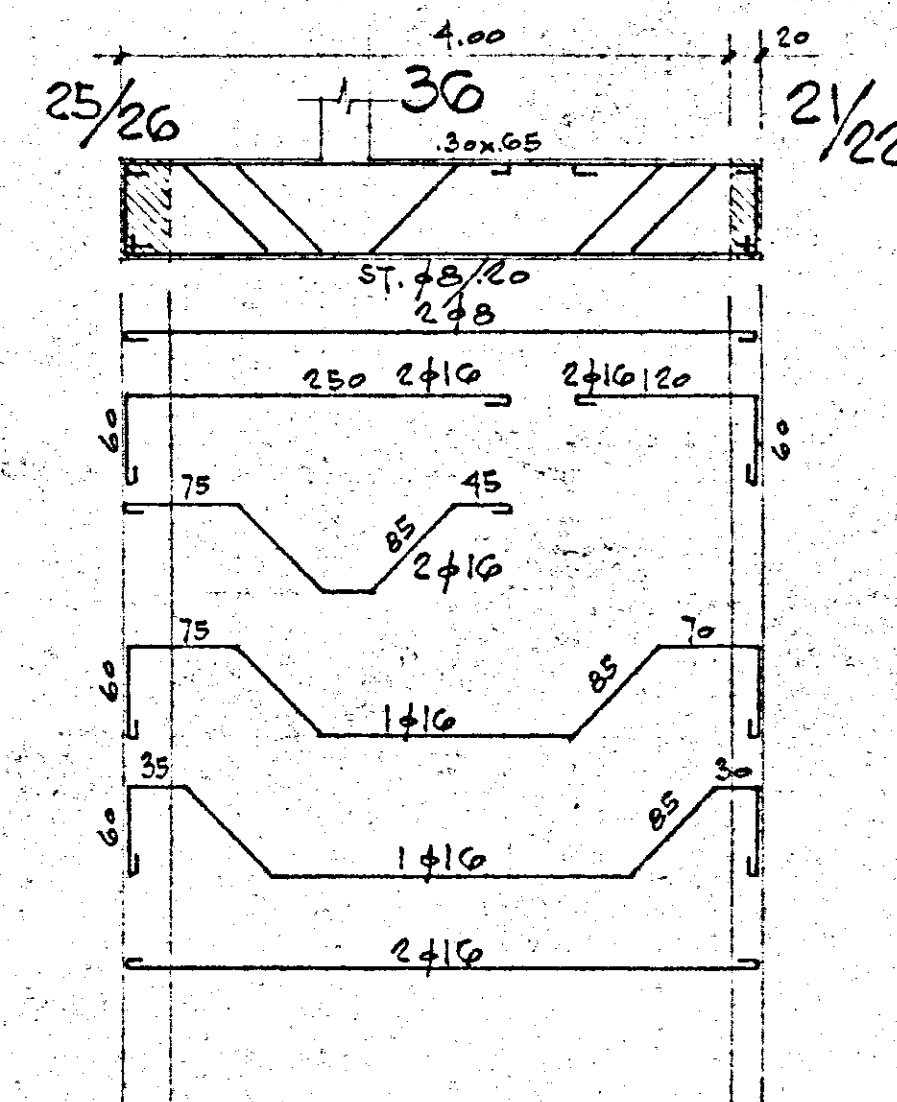

NOTA: PER LE TRAVI MANCANTI VEDI DIS. n° 46808

DATA	AGGIORNAMENTO	DISEGNATO
COOP. "LUNEDI"		
BRINDISI		
ARMATURA TRAVI CALPESTIO ATTICO		
DIS. n° 46810		
CALCESTRUZZO C ₂₈ 250 Kg/cm ² CEMENTO TIPO 730 A 300 Kg/m ³		
FERRO AQ 50+60		
SCALA 1:50	DISEGNATO ADG	
DATA 18-3-67		