

CALCESTRUZZO CLASSE 225


ACCIAIO Aq. 60+70

AD ADERENZA MIGLIORATA


CARPENTERIA COPERTURA SERVIZI
ARMATURA SOLAI E TRAVI

OPERA DA ESEGUIRE


GESTIONE CASE LAVORATORI (legge 14-2-1963)		Intervento N° 1312		stazione appaltante I. A. C. P.	
QUARTIERE SELIA BRINDISI				data	agg.
				agg.	agg.
LOTTO " B " "FABBRICATO "D," ESECUTIVO STATICO				archivio	
				note	
EDILIZIA	Ing.Q.Angelini	STRUTTURE-C	Ing. F. Pira		
EDILIZIA	Ing.M.Bolognese	IMPIANTI	Ing.P.Fabretti		
EDILIZIA	Ing.U.Lenoe	PROGRAMMAZ	Ing.A.Maldari		
EDILIZIA	Ing.I.Perretti	PROGRAMMAZ	Ing. L. Poli		
EDILIZIA	Ing.L.Poli	PROGRAMMAZ	Ing.E.Romanazzi		
EDILIZIA	Ar.F.Pignatelli	COORDINATORE	Ing.A.Maldari		
EDILIZIA	Ar.G.Pinto	DIREZIONE LL	I. A. C. P.	controllo	visto
STRUTTURE-C	Ing.F.D'Alenze				

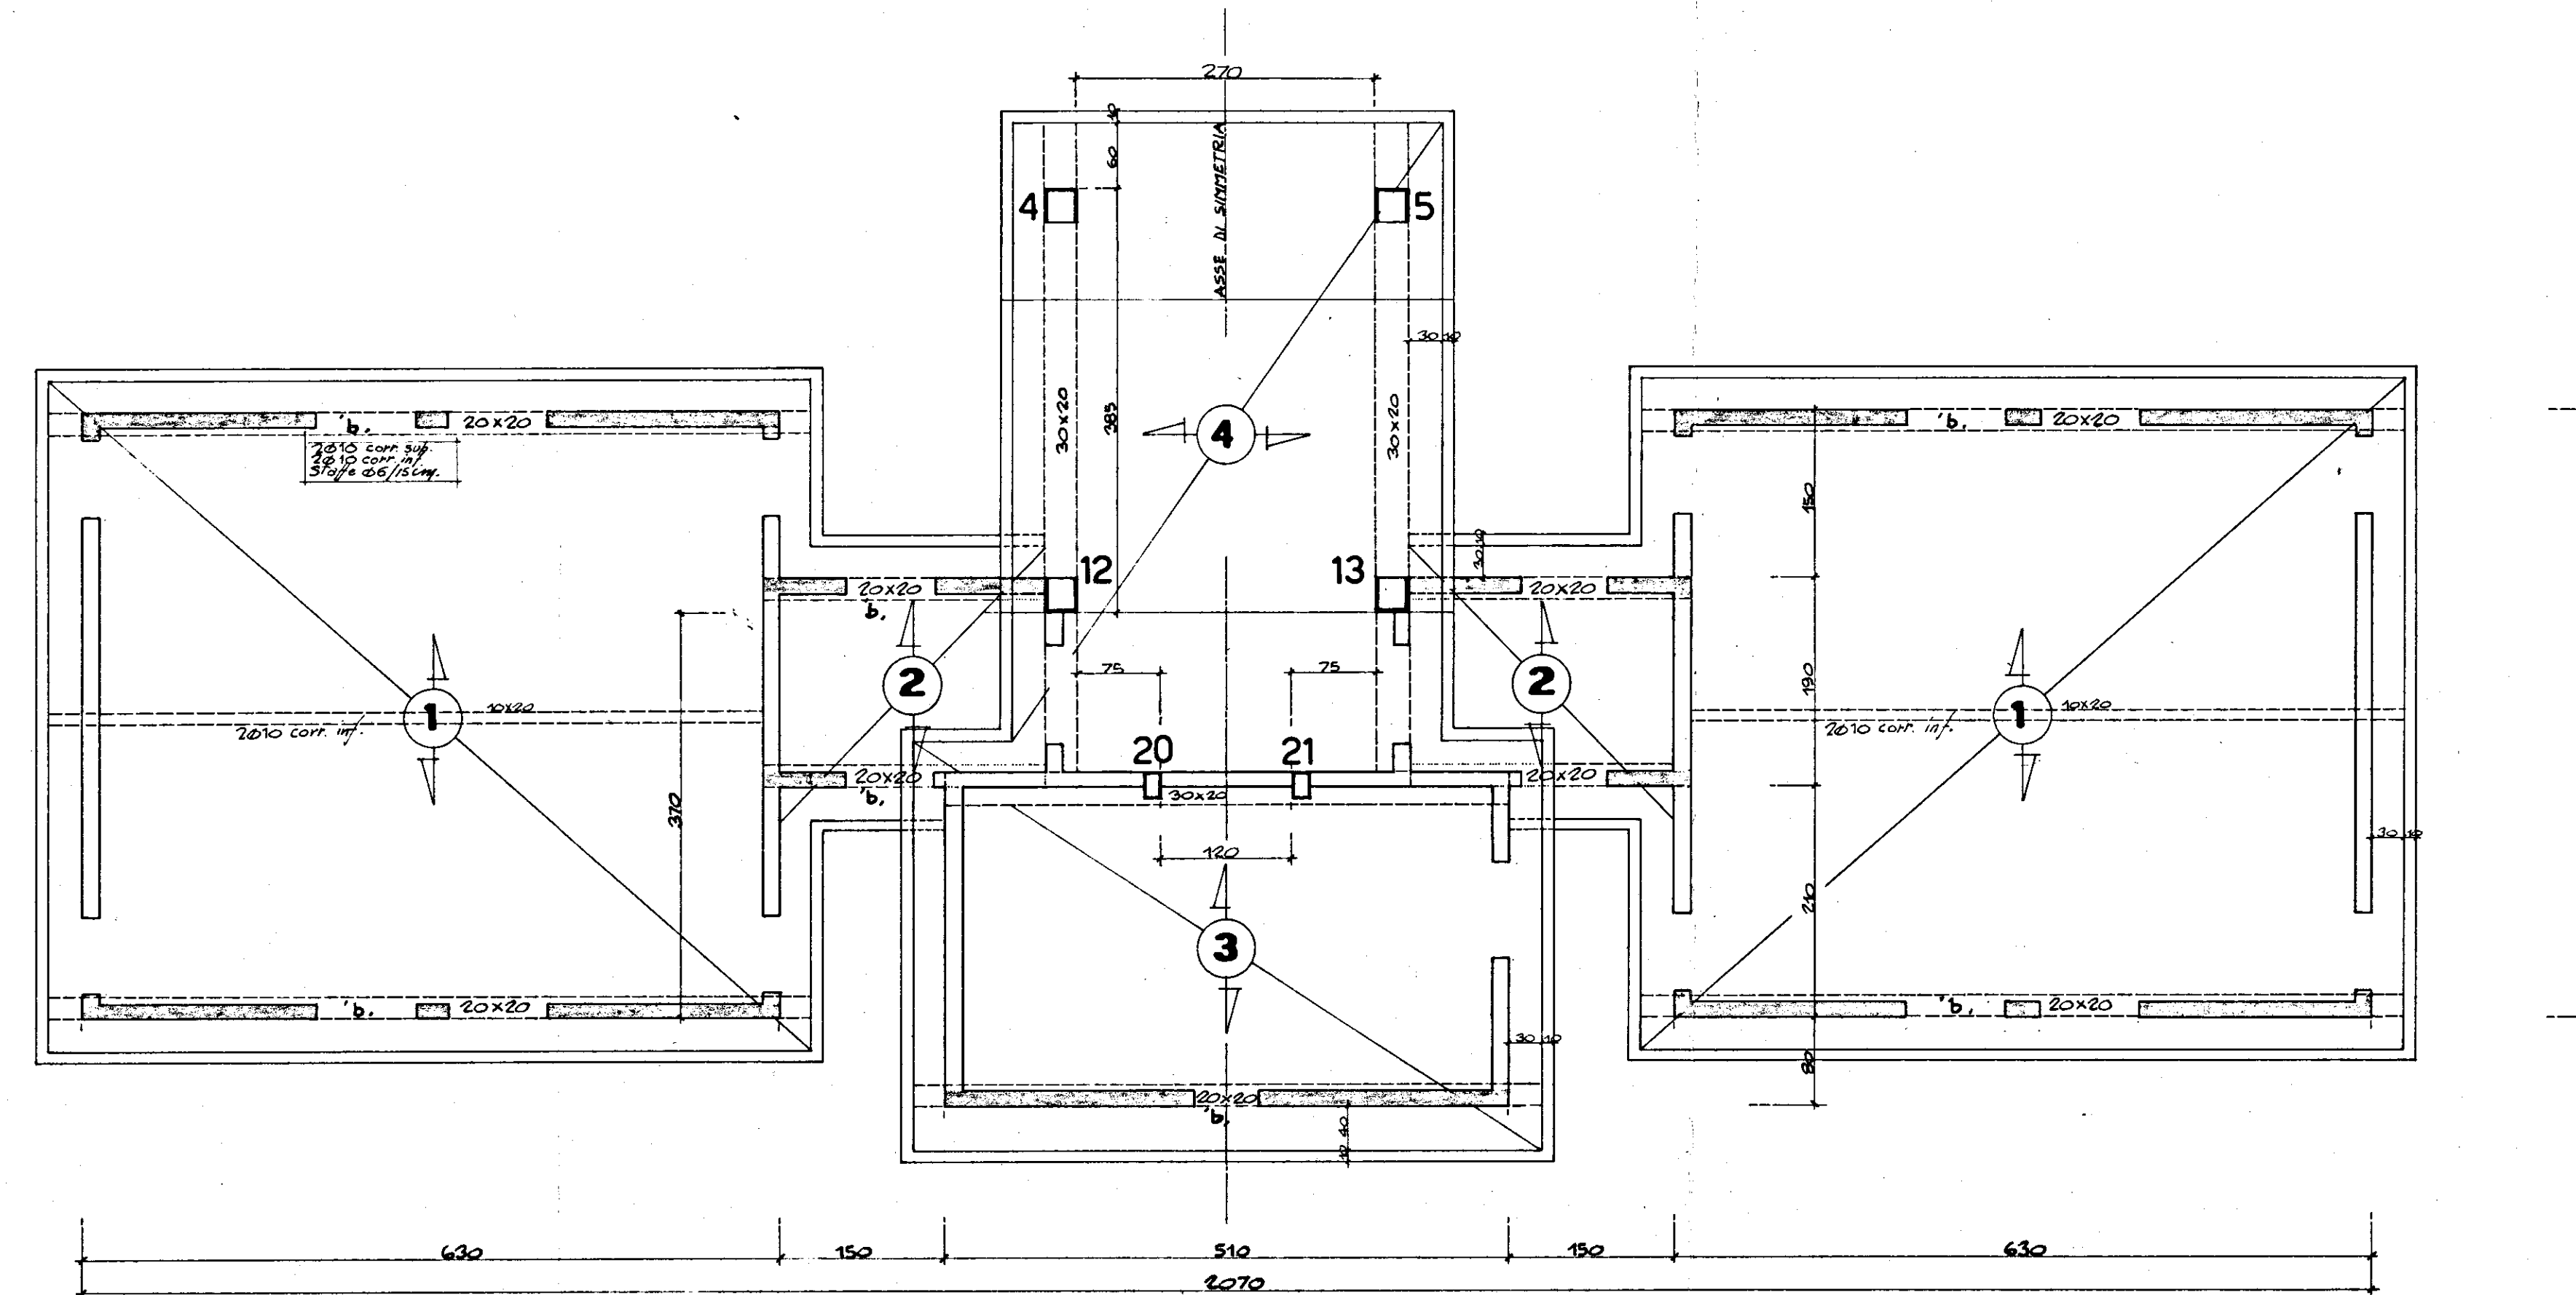


zona 1

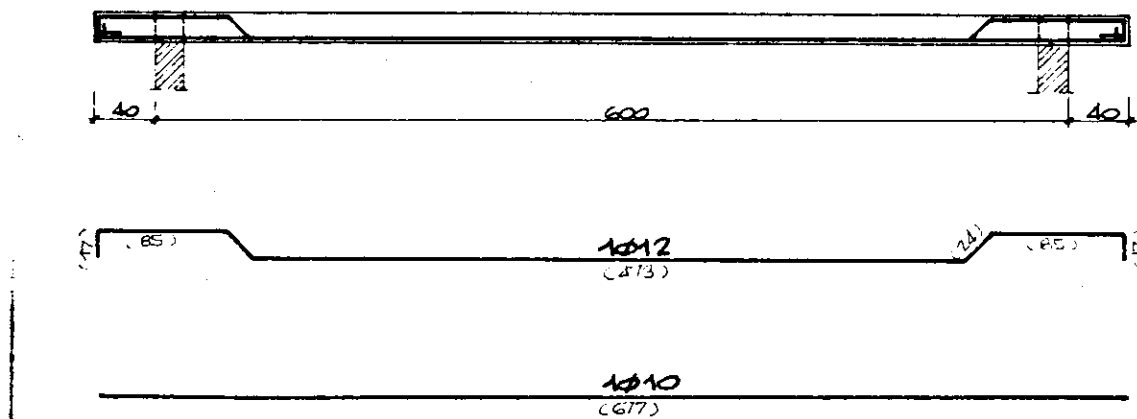


trave di copertura servizi

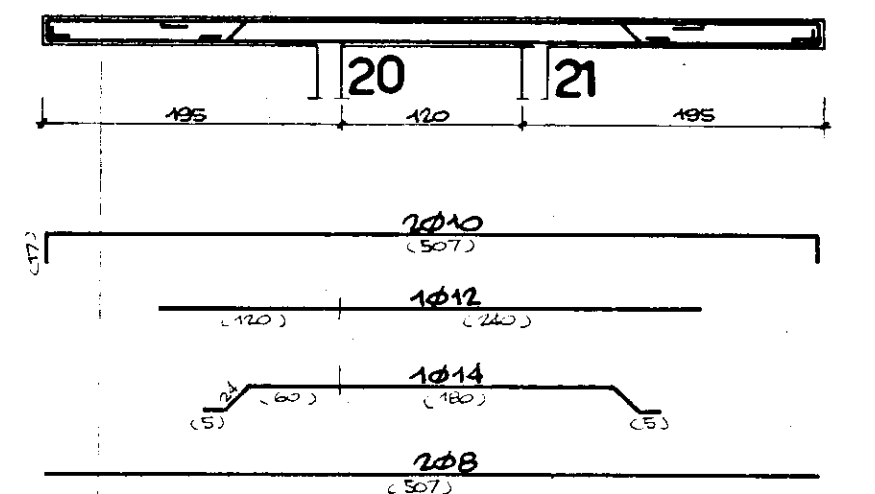

zona 2

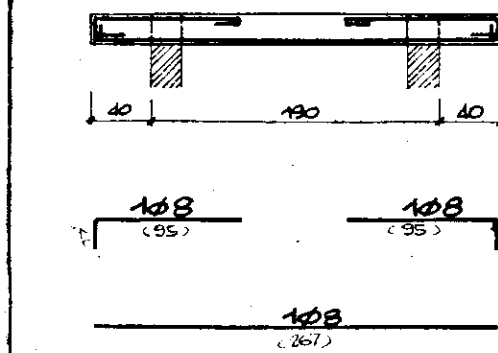

zona 3

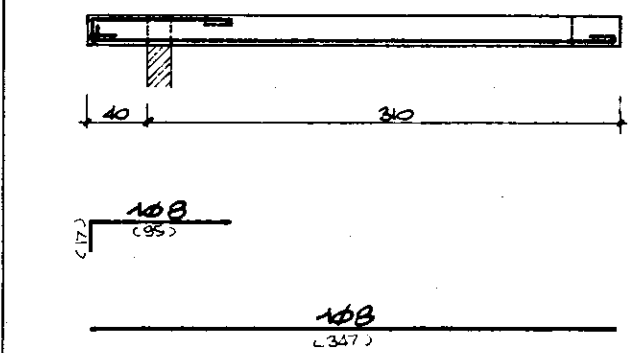

zona 4

