

ISTITUTO AUTONOMO CASE POPOLARI-GRINDISI-

LEGGE 22-10-1971 N. 665 - ART. 55

CANALE C
COSTRUZIONE DI CASE POPOLARI IN LATIANO
PROSPETTI E TESTATA

PROGRAMMA INTERVENTO N. 009/20/1



PROGETTAZIONE
UT. TEN. I.A.C.P.
GRINDISI

Aggiornamenti:


DATA:
IL DIRETTORE TECNICO
DOTT. ING. M. LONGO

TAV. N. 6


Aloggi N. da vani 5 = vani N.
6 = 6
7 = 42
TOT. N. 6 N. 42

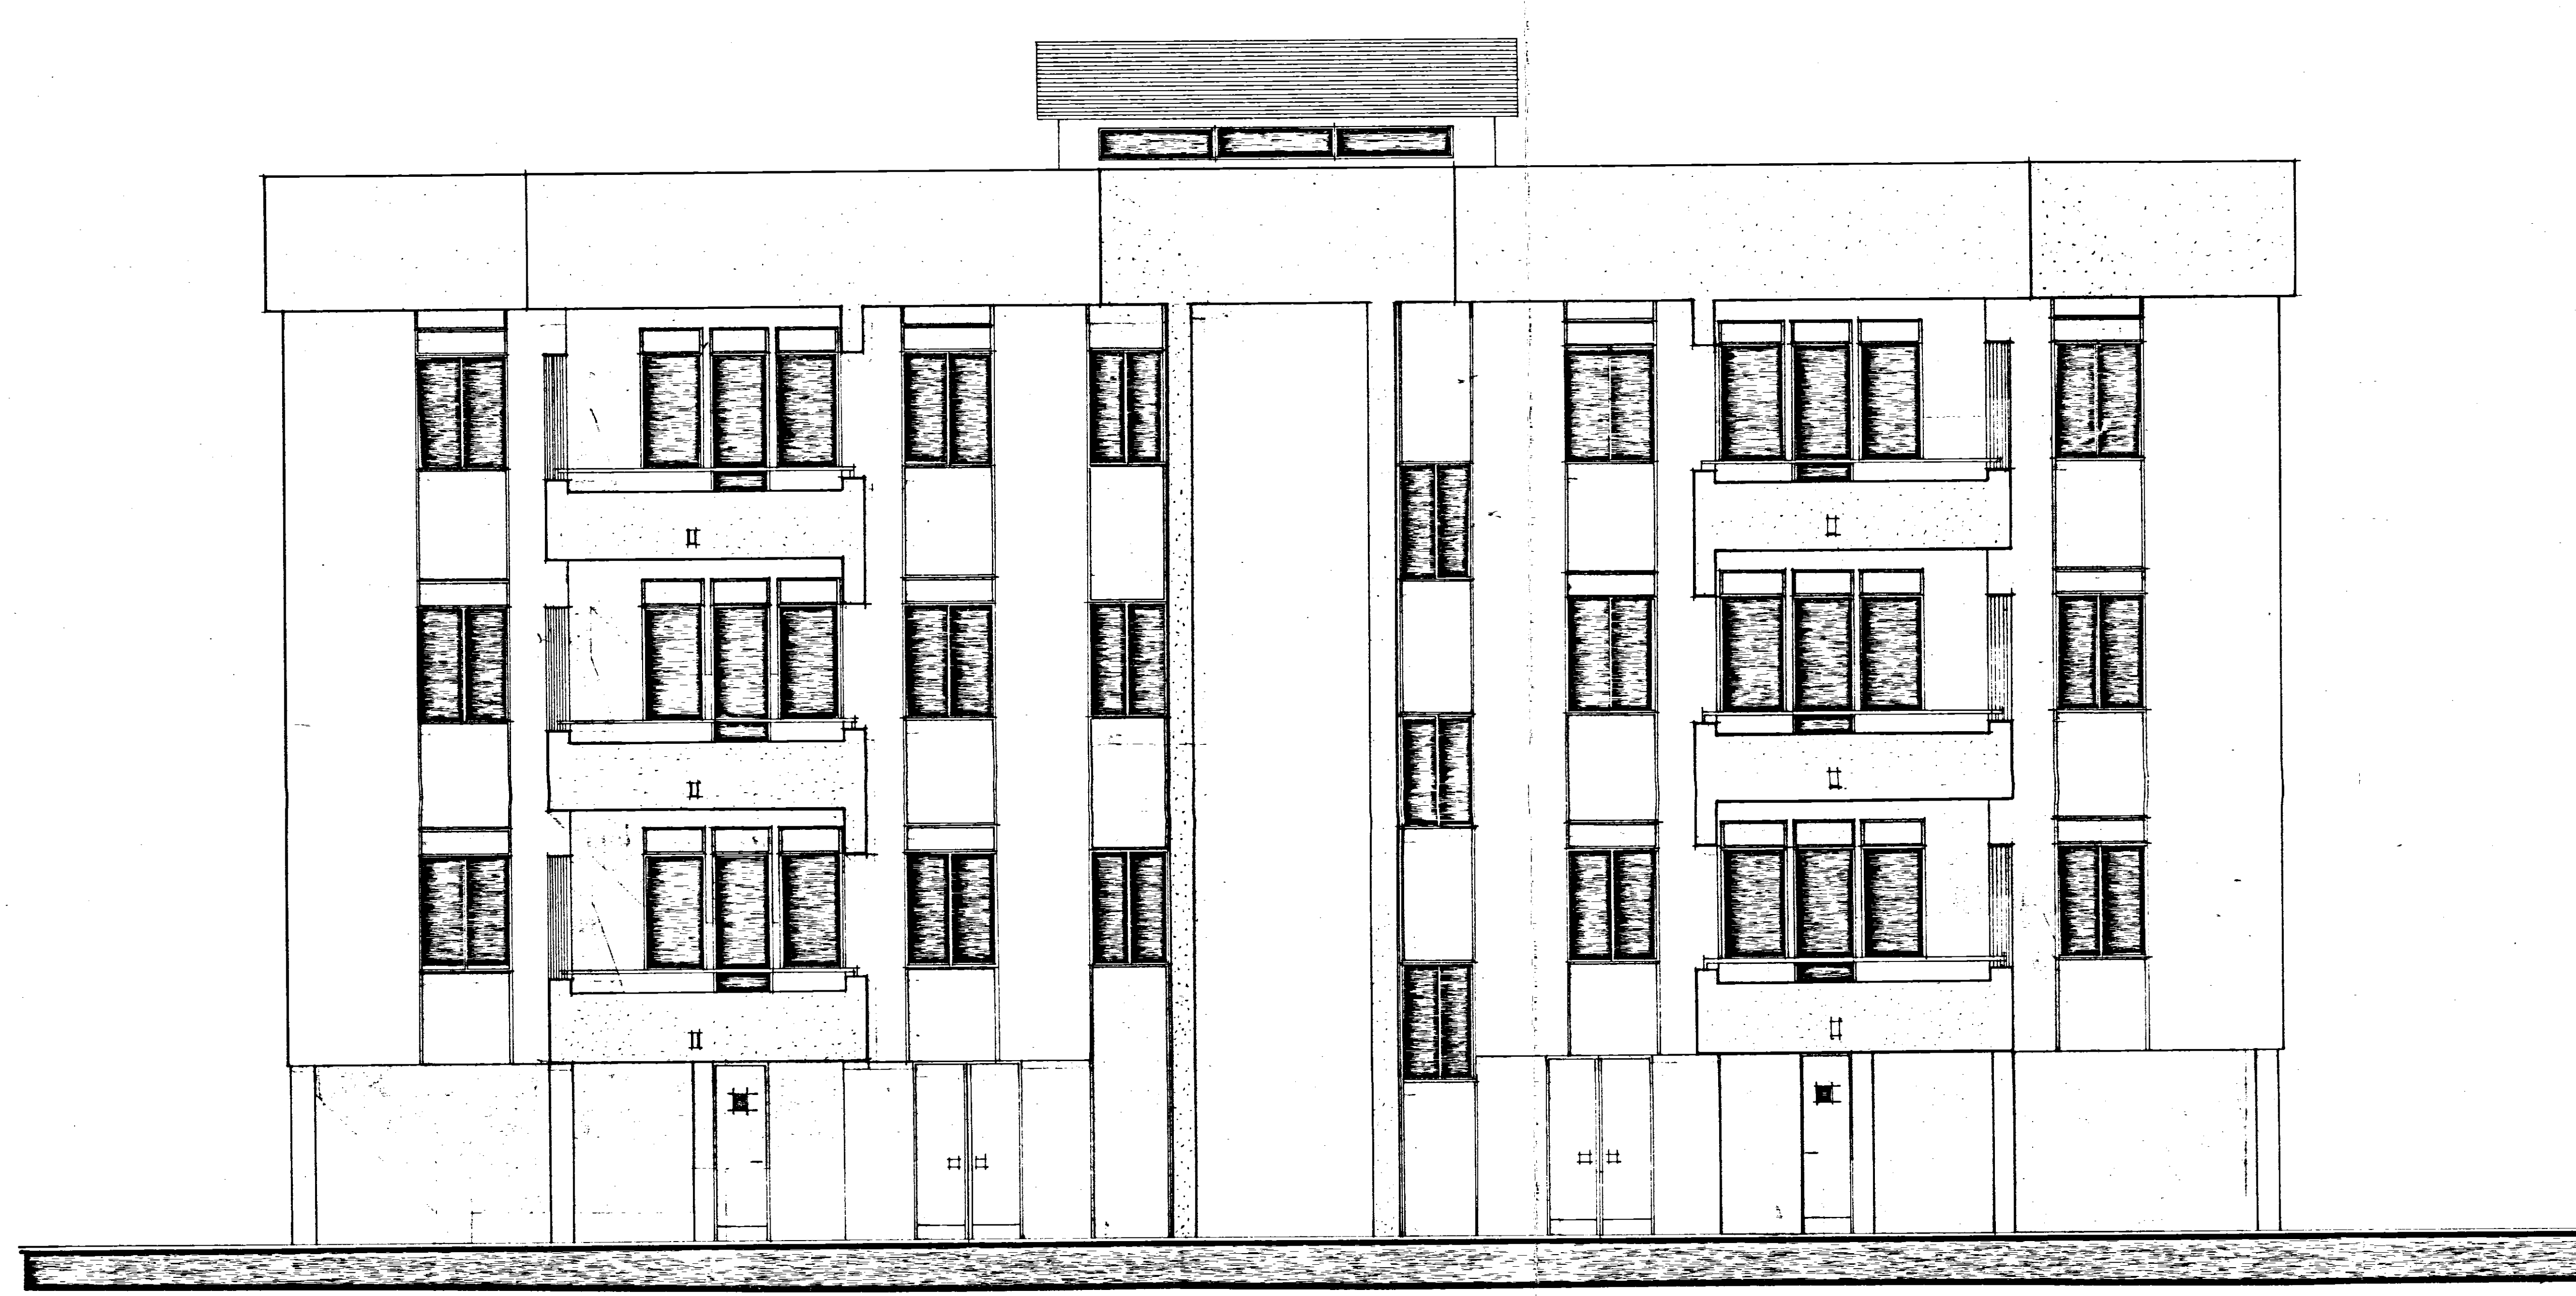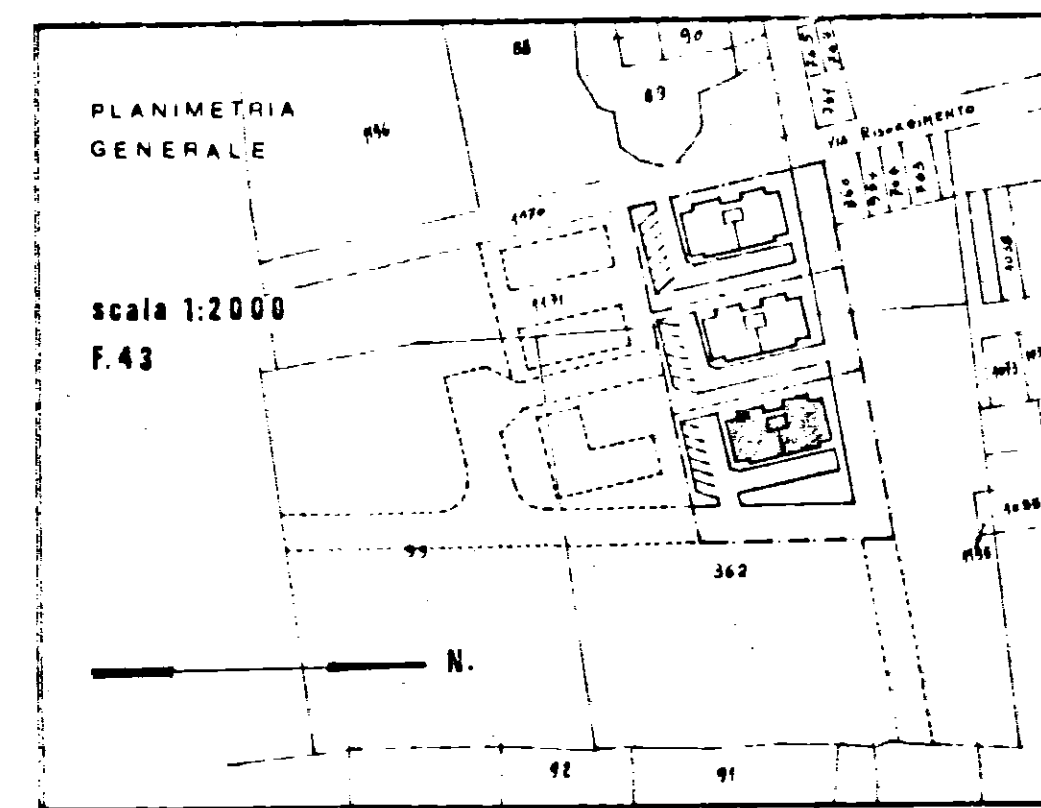

PROSPETTO ANTERIORE

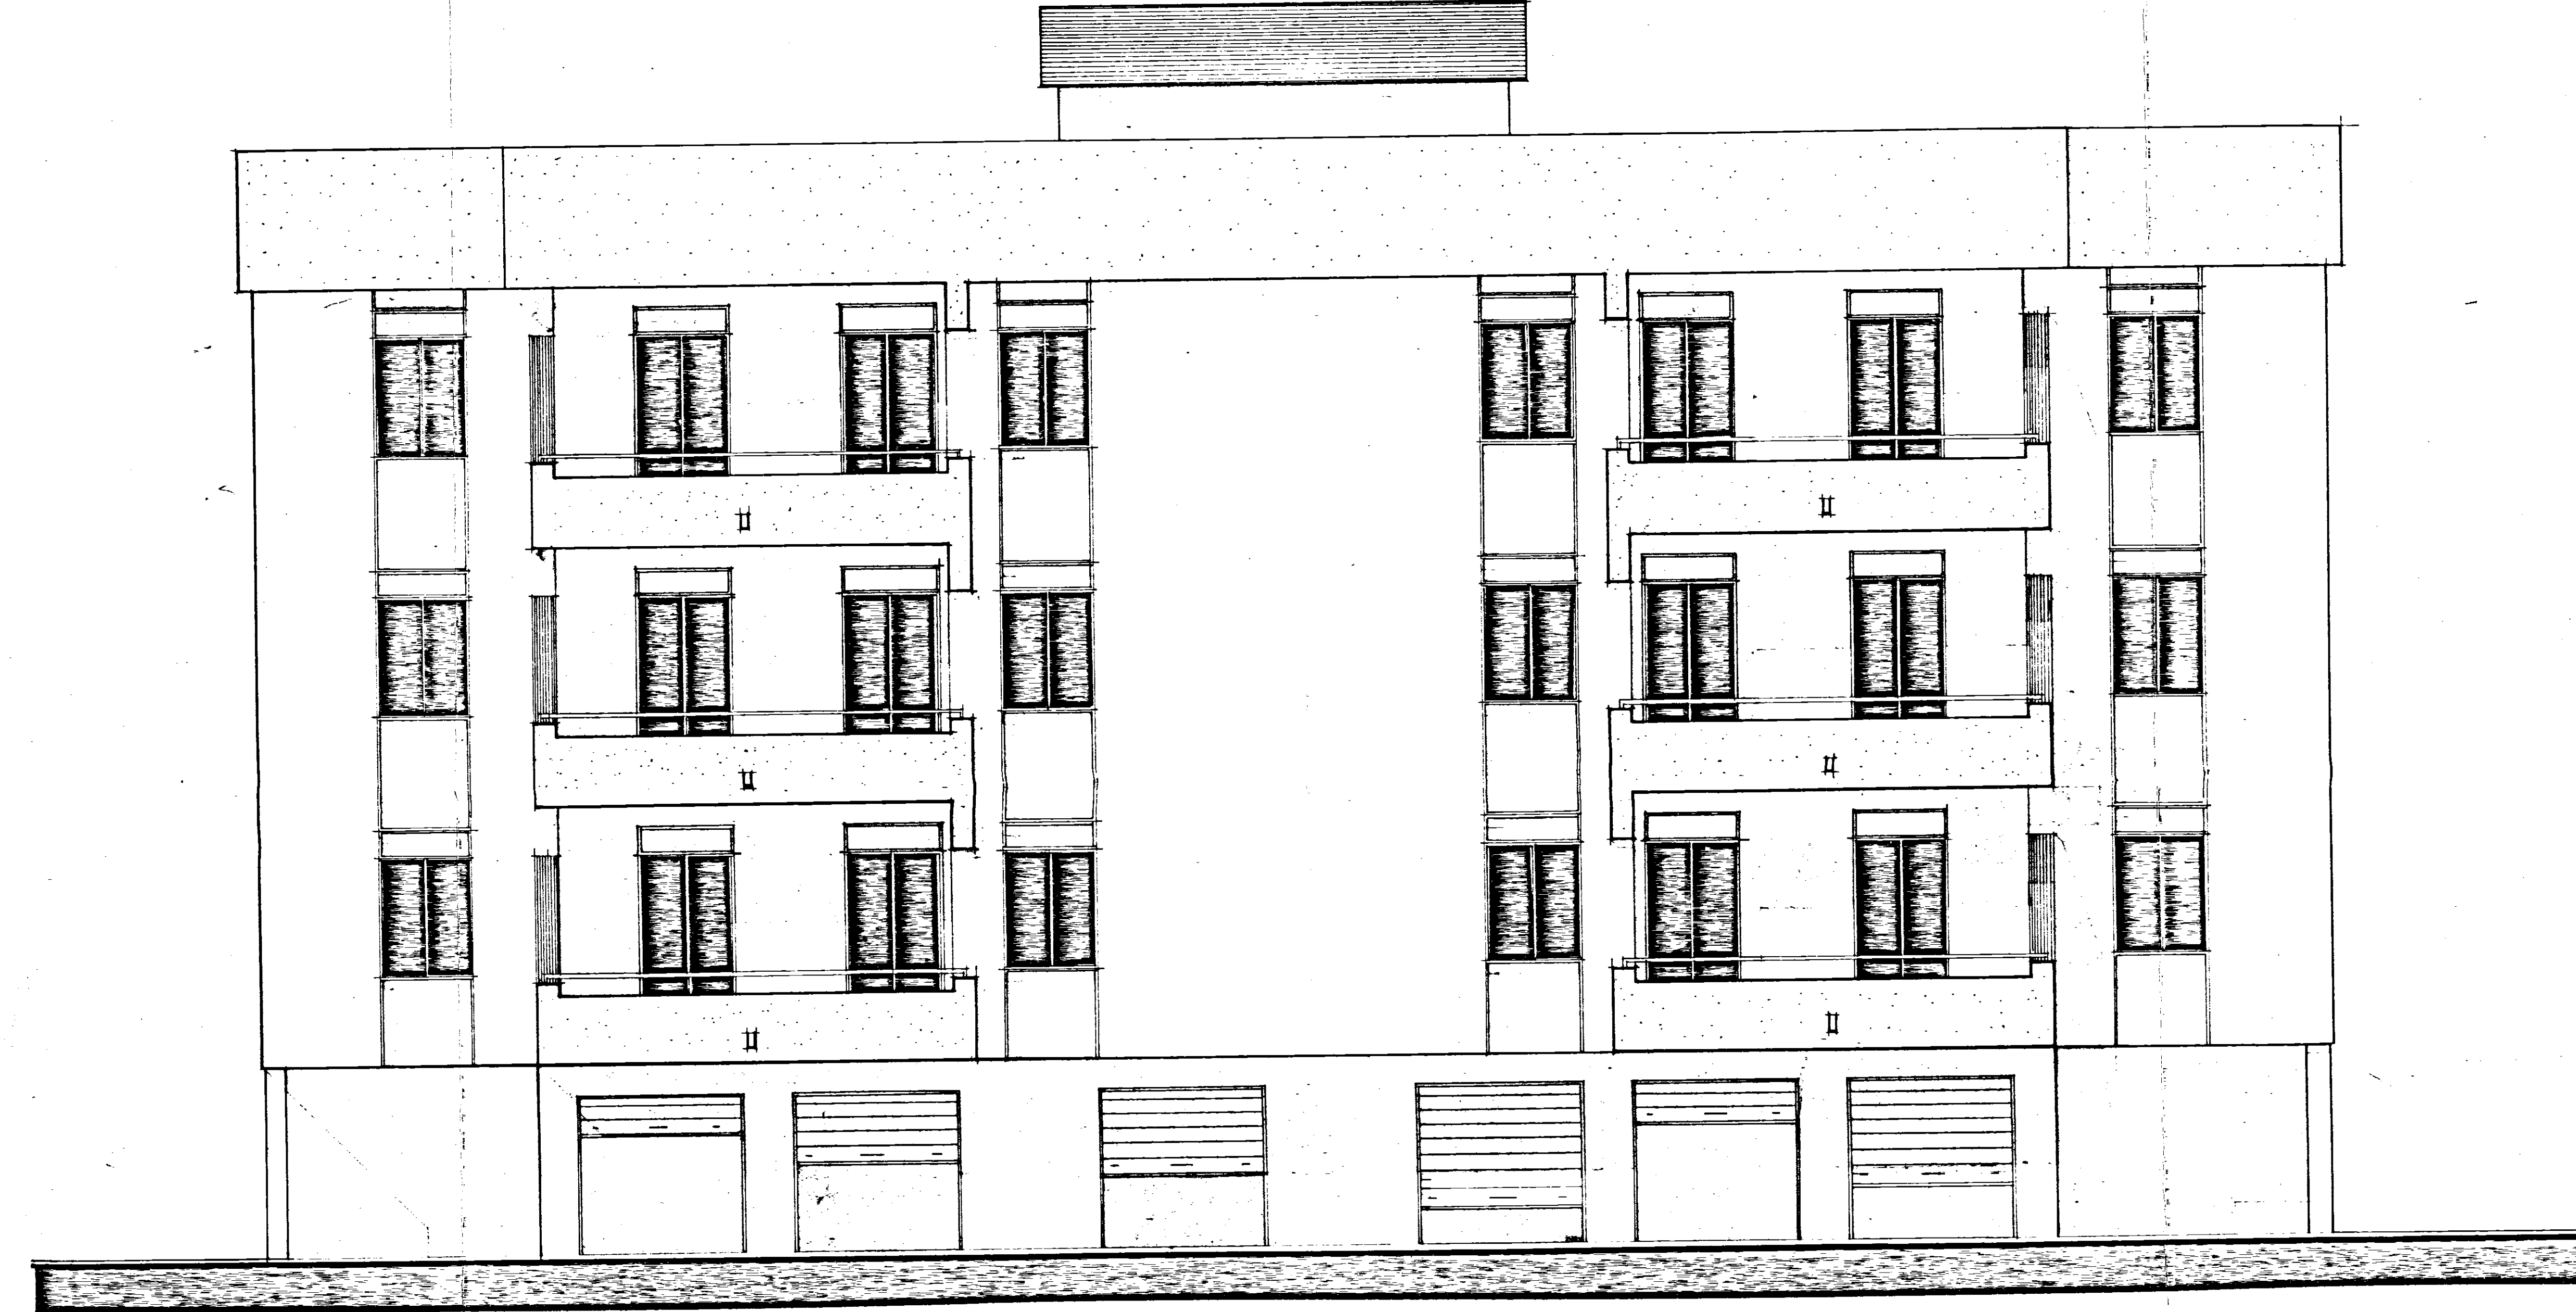

PROSPETTO POSTERIORE

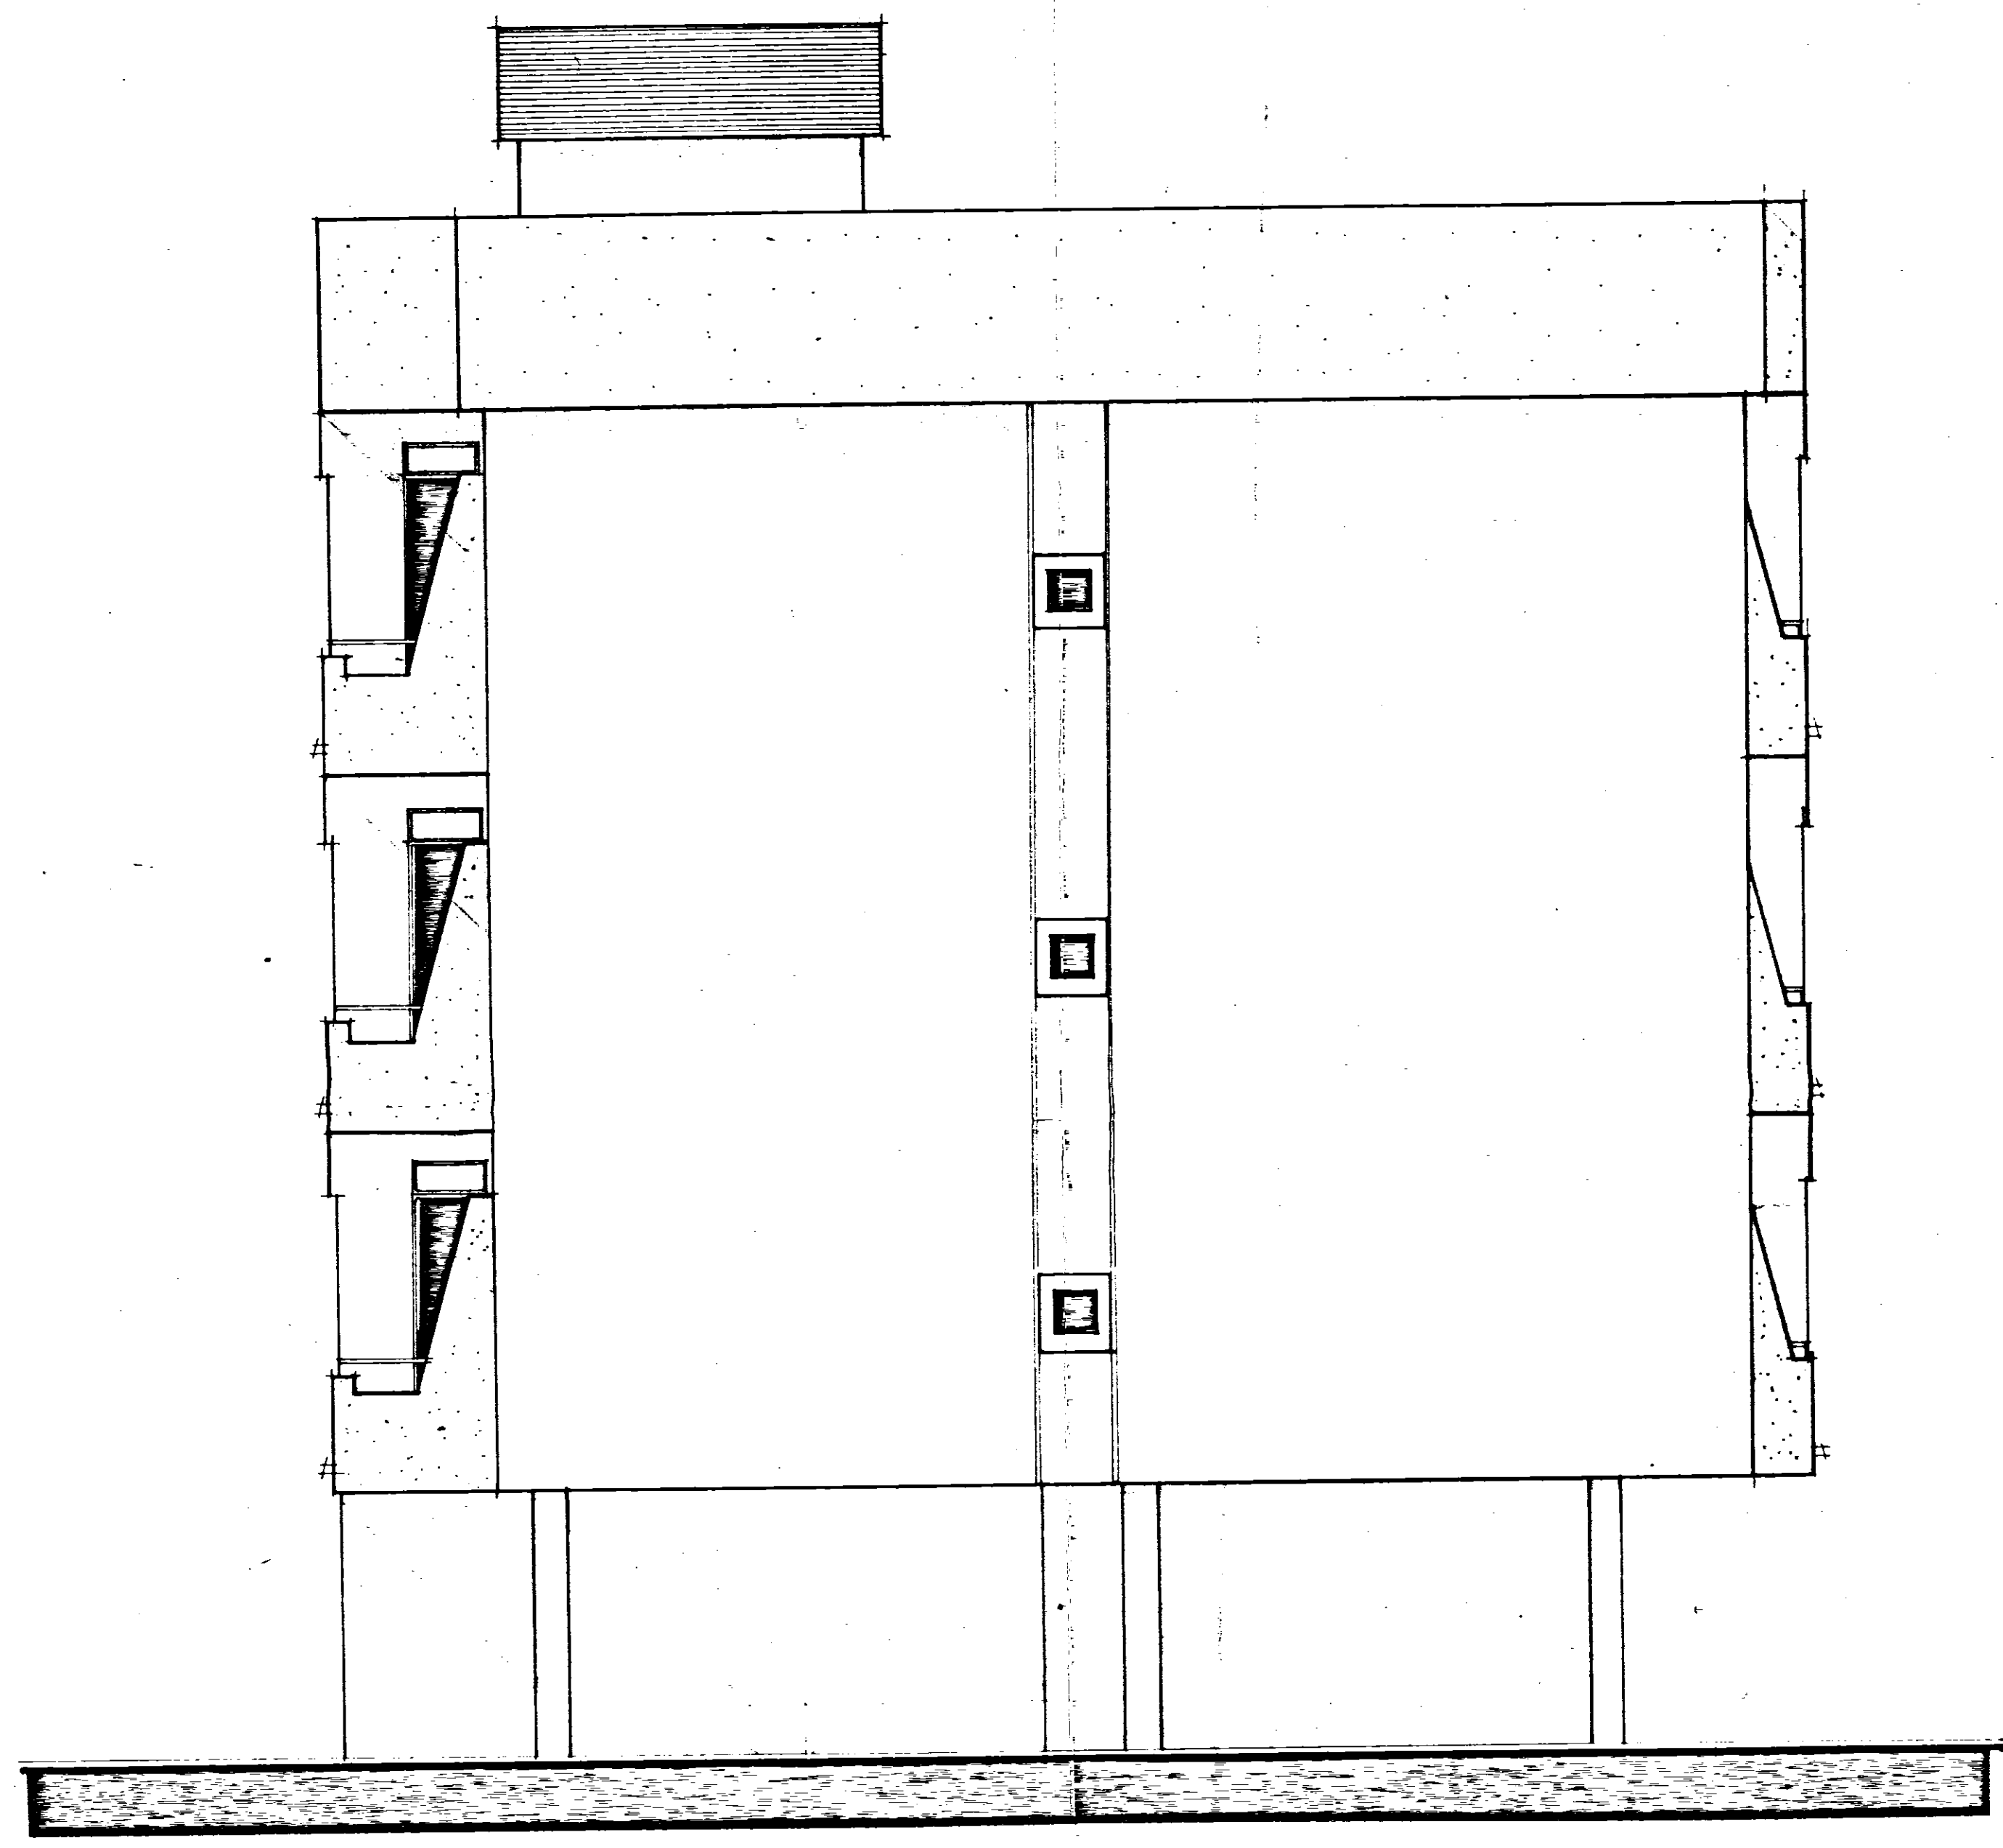

TESTATA