


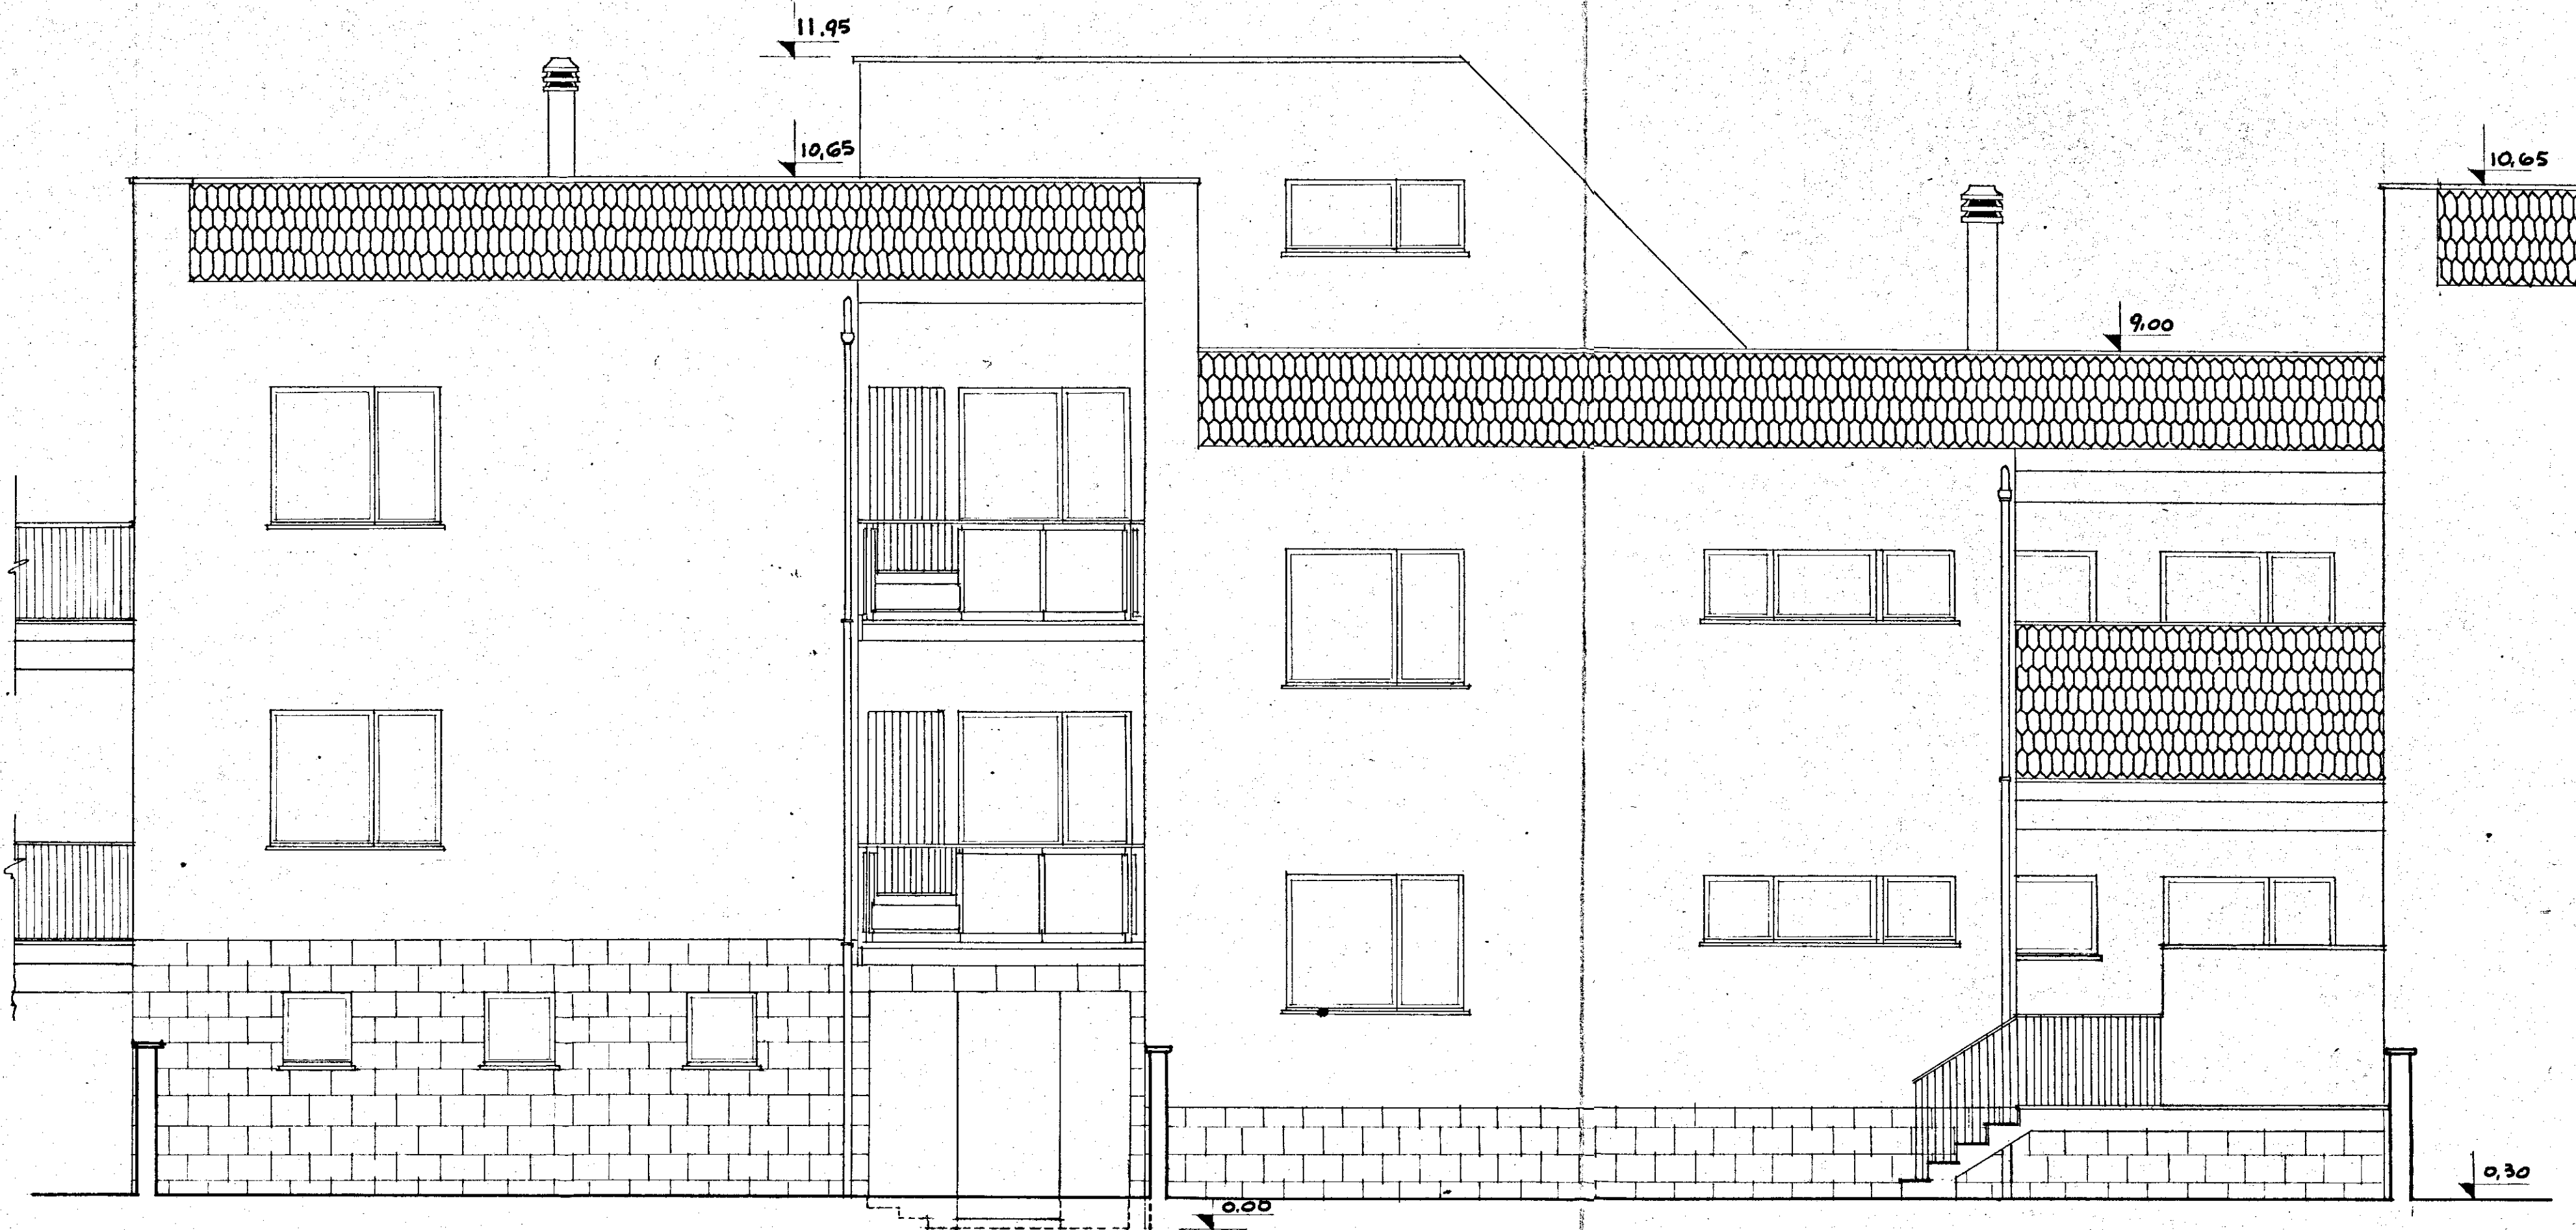

GESTIONE INA CASA 2° SETTENNIO	GRUPPO ARCH. SPACCARELLI, A. BACCIN - BRUNO - DONI - C. BACCIN	
CASE IN MESAQUE	ed. B n. 7.8 o 9.10, 11.12	MS. N° 6779 TAV. 5ª SERIE 243
STAZIONE APP. I.A.C.P. BRINDISI	PROSPETTO NORD-OVEST RAPP. 1:50	ROMA 1 AGOSTO 1959