

ISTITUTO AUTONOMO CASE POPOLARI
PER LA PROVINCIA DI BRINDISI

COSTRUZIONE DI CASE POPOLARI
IN OSTUNI


DI CUI ALLA LEGGE 14-11-1963 N°1460

PROSPETTI


SCALA 1:100



PROSPETTO ANTERIORE

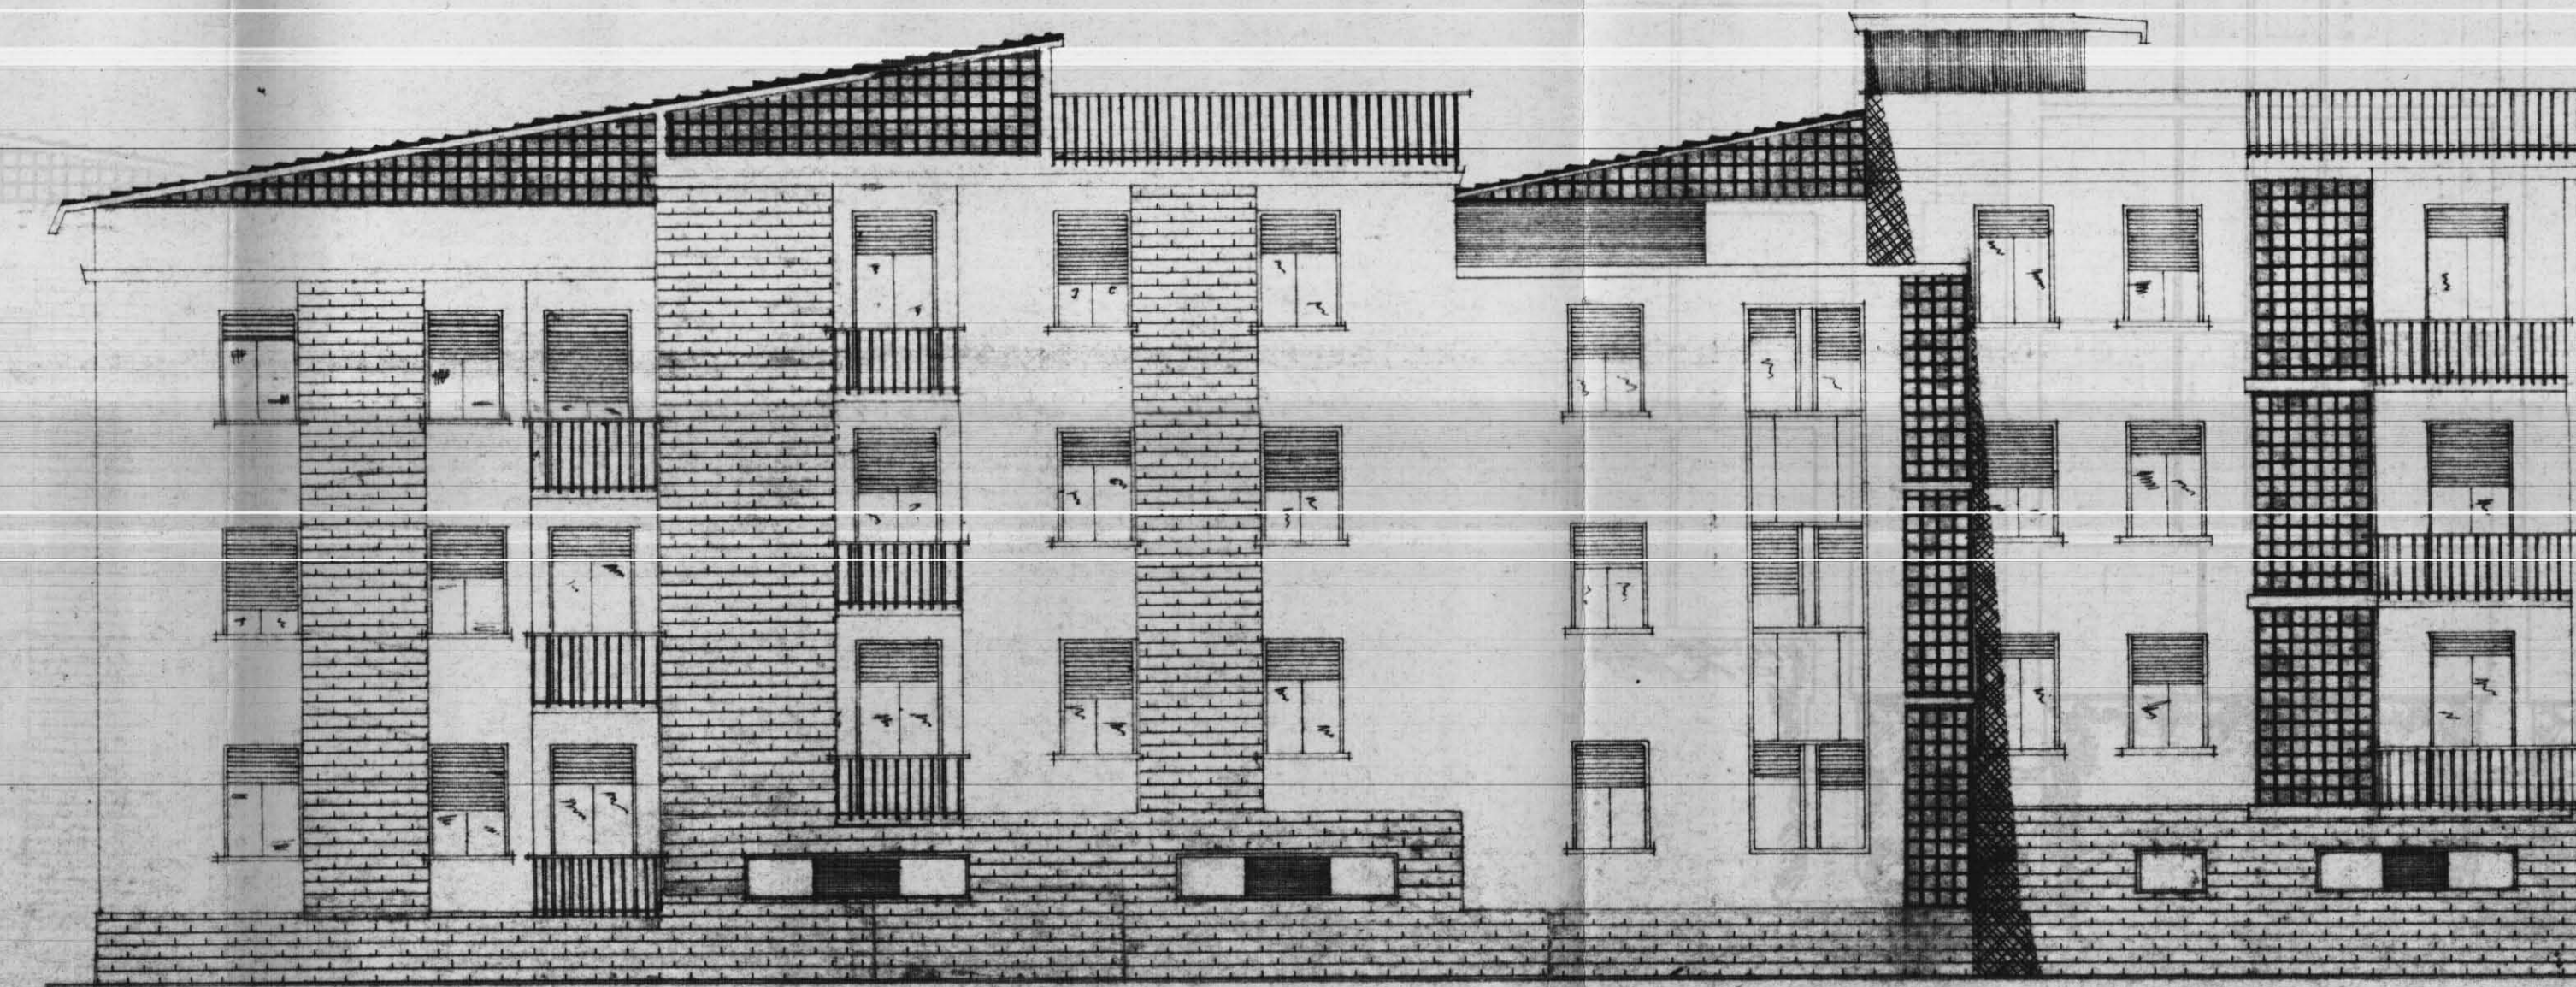

PROSPETTO POSTERIORE

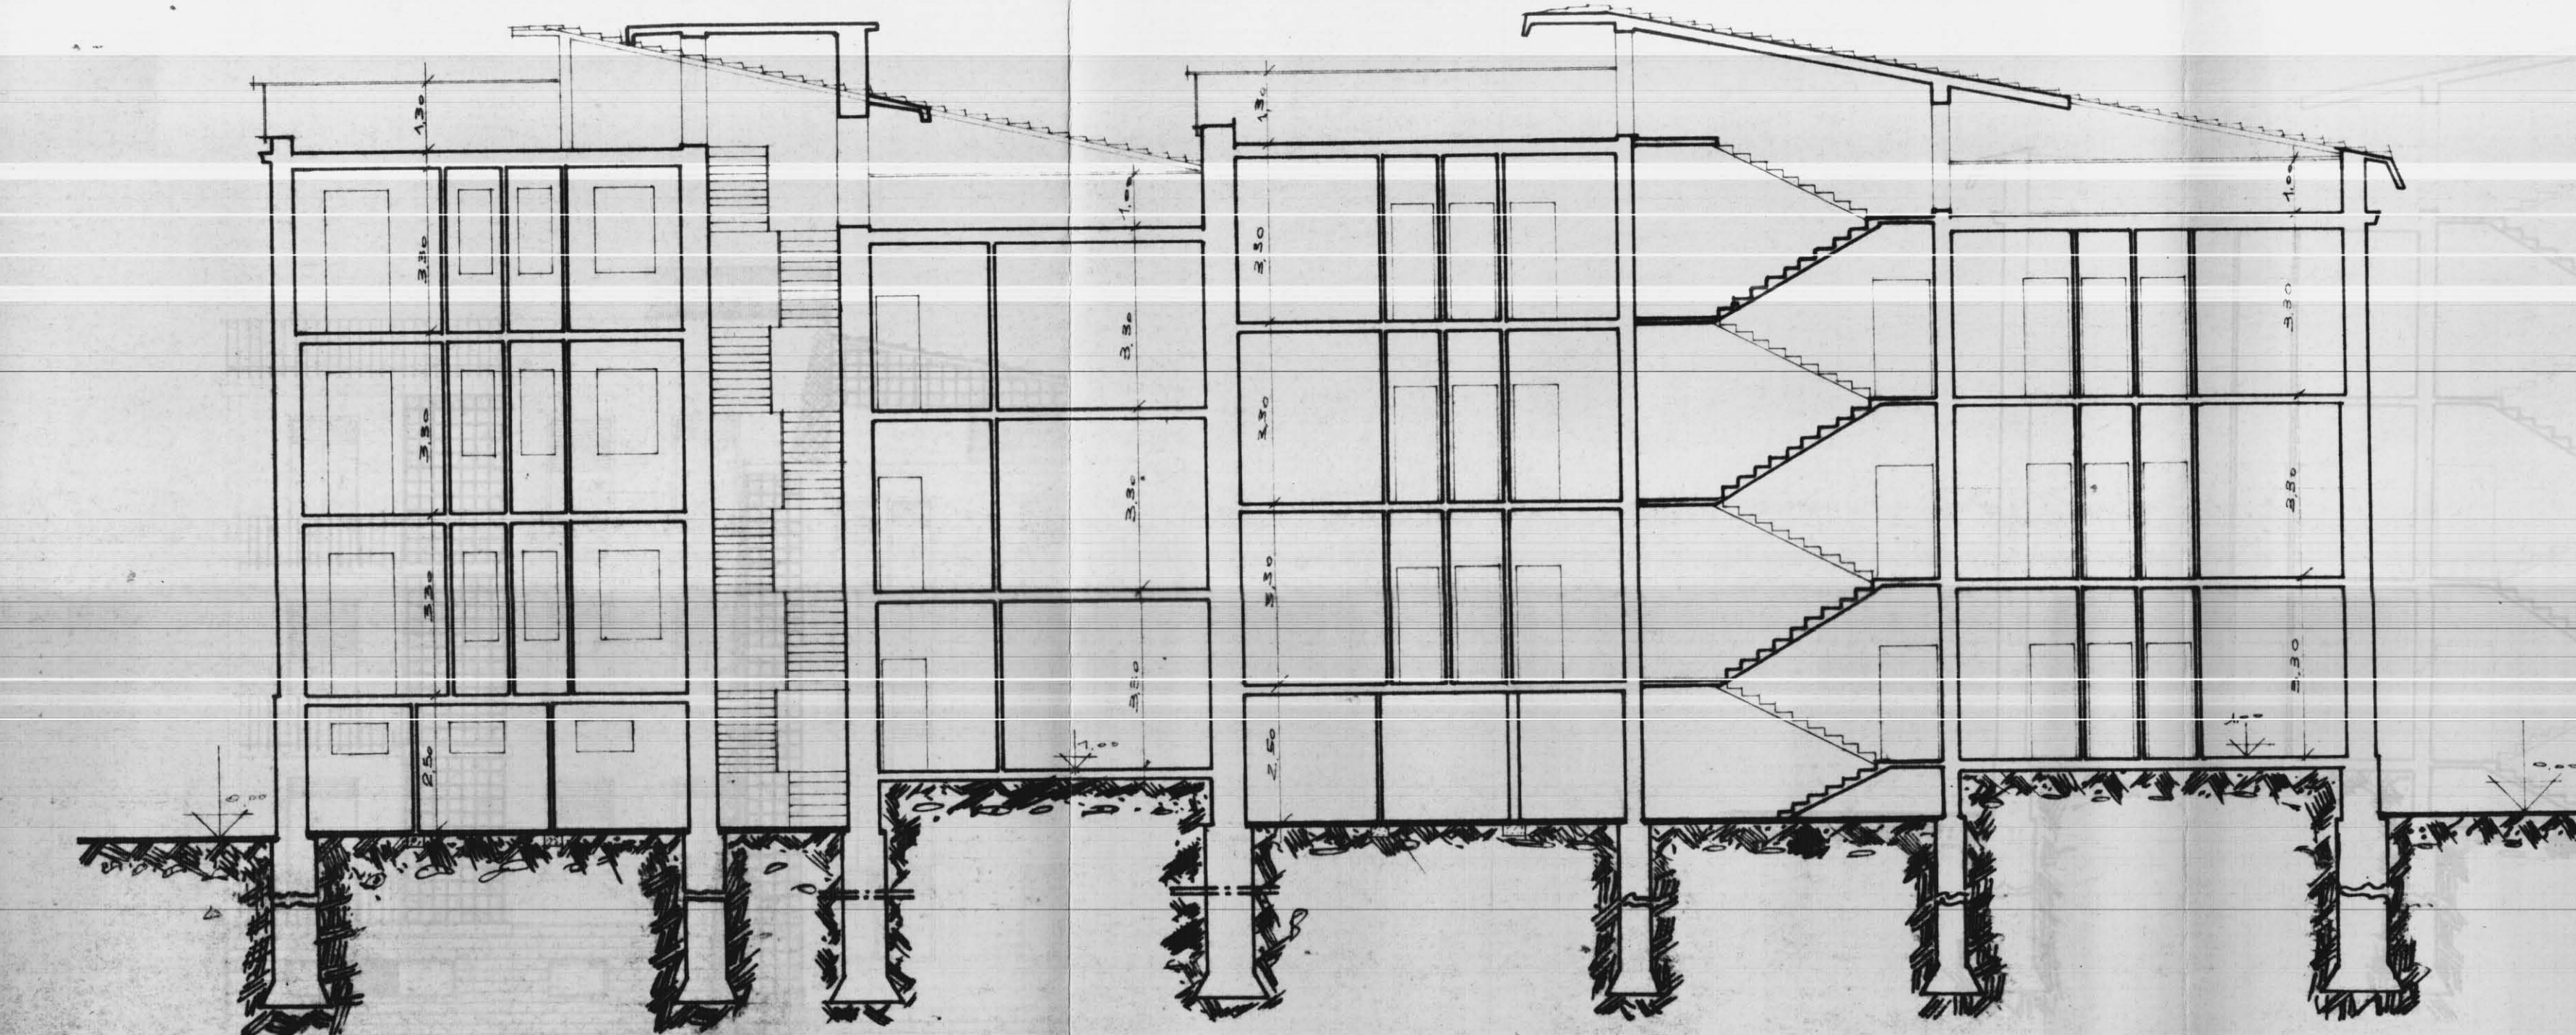

SEZIONE LONGITUDINALE