

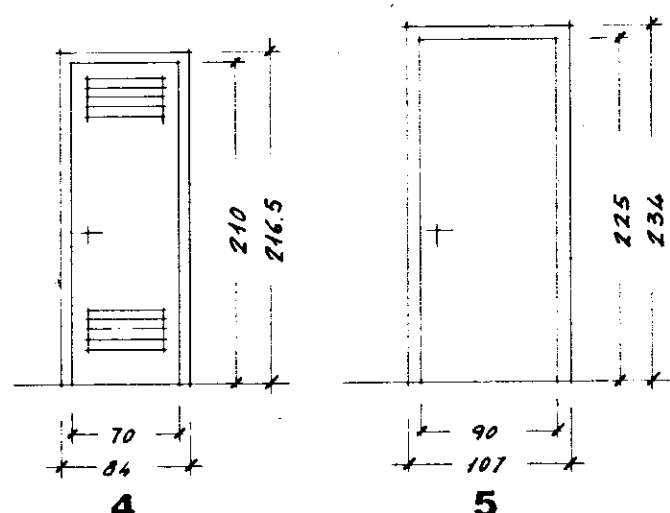
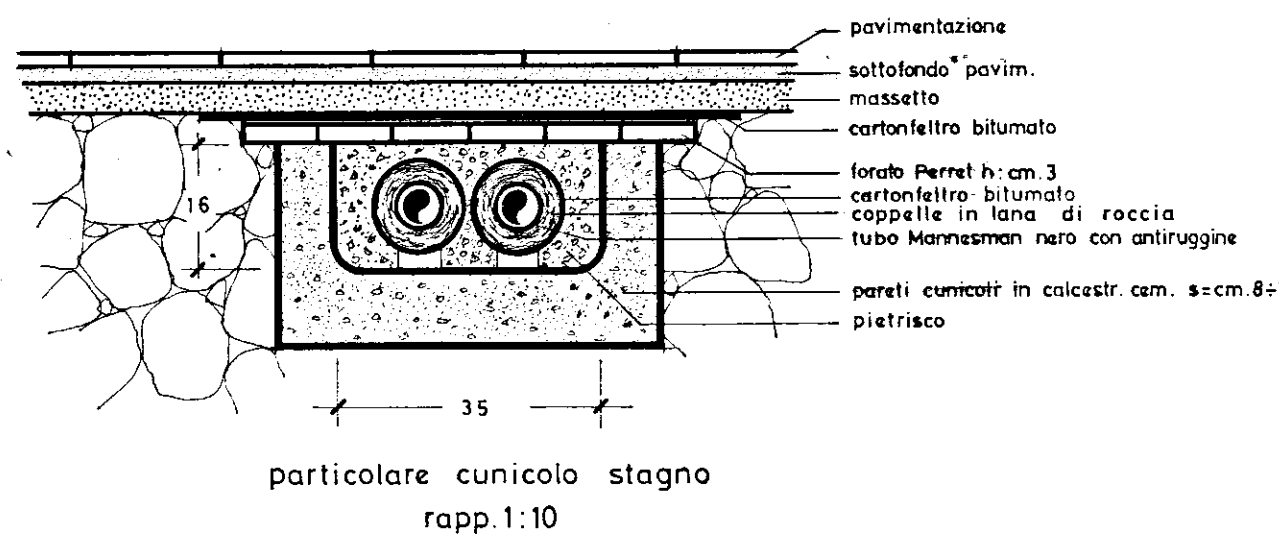


INFISSI INTERNI

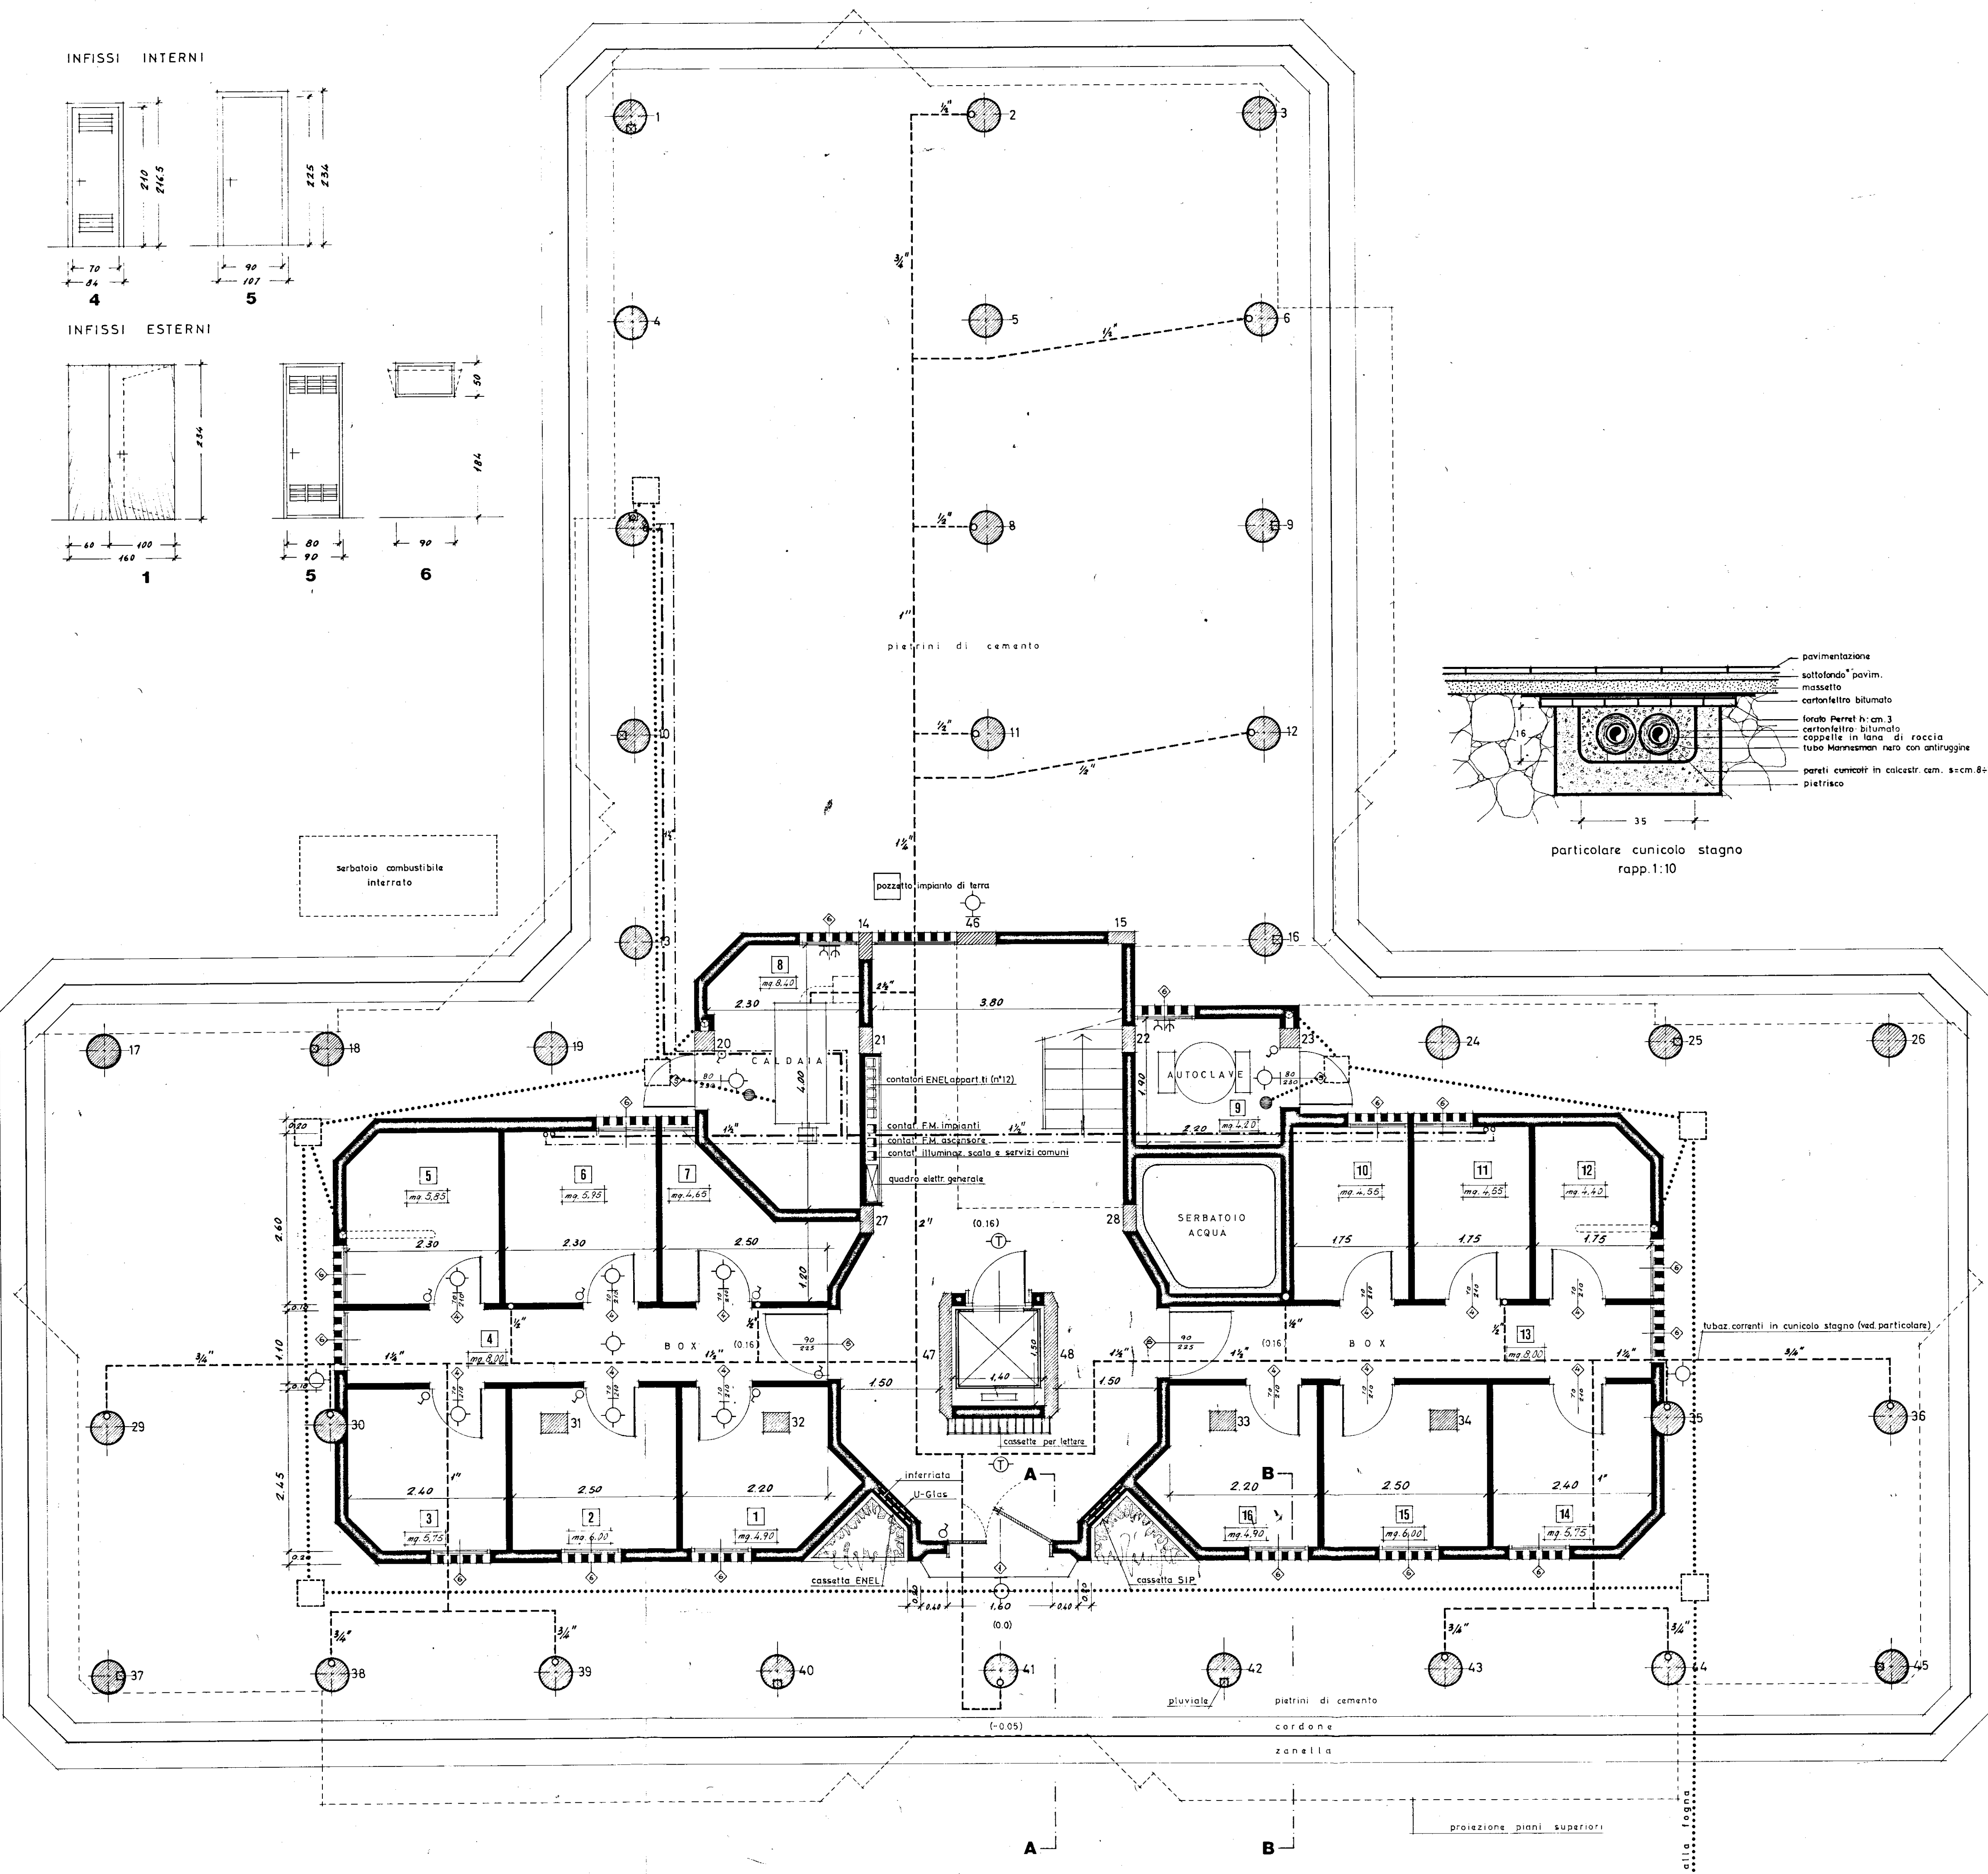

INFISSI ESTERNI

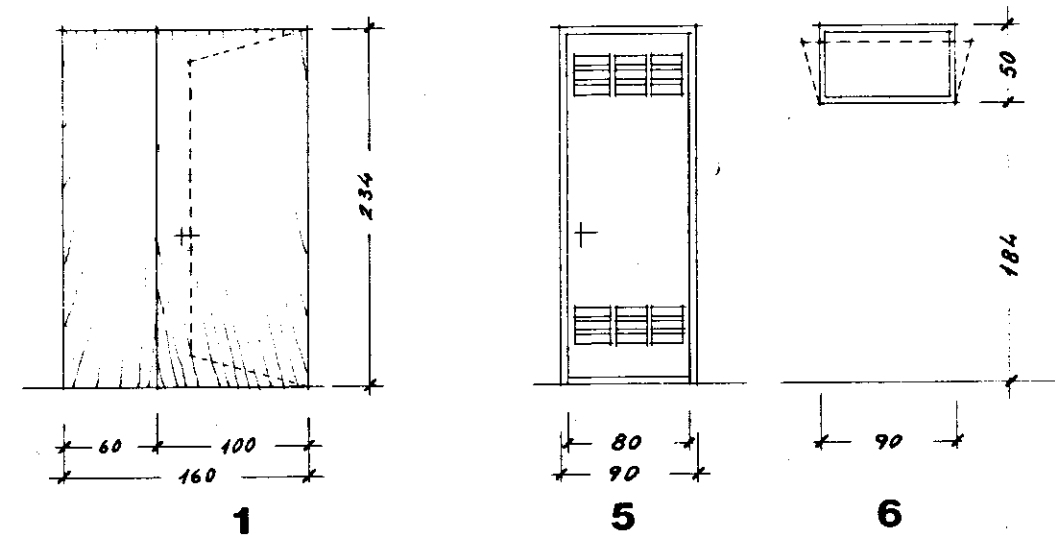

LEGENDA

- Contatore ENEL alloggi.
- Contatore industriale.
- ⊕ Interruttore automatico.
- Lampada semplice.
- Lampada da parete.
- Lampada deviata.
- ⊕ Gruppo a commutatore.
- Lampada con interruttore a tempo.
- ⊕ Suoneria.
- Interruttore semplice.
- Deviatore.
- ⊕ Placca con presa da 6 A ed interruttore.
- Commutatore.
- Presa di corrente da 6 A.
- Presa di corrente da 15 A.
- Placca con presa da 6 e 15 A.
- Pulsante unipolare in chiusura con targa.
- ⊕ Tastiera con altoparlante e microfono (portiere elettrico).
- ⊕ Telefono SET.
- ⊕ Citofono con pulsante apriportone.
- Presa antenna centralizzata.
- ⊕ Quadro elettrico generale.
- ⊕ Pluviale.
- Scarico acque luride.
- Radiatore in ghisa.
- - - Tubazione impianto termico in cunicolo stagno.
- ⋯ Tubazione fognaria.
- Pozzetto di ispezione in c.a.
- Chiusino battentato in ghisa.
- - - Tubazione acqua calda
- - - " " fredda

GESTIONE CASE LAVORATORI (legge 14.2.1963 n.60)	COOPERATIVA N.	stazione appaltante COOP. "LA PINETA".
ALLOGGI PRENOTATI DALLA COOPERATIVA "LA PINETA" - FRANCAVILLA FONTANA (BR)		data: Febbr. 1974 agg.: archivio: note: controllo: visto:
PIANO TERRENO		13
IMPIANTO TERMICO - ELETTRICO - IDR. FOGNANTE rapp. 1:50		
PROGETTAZIONE CORRENTE Dr. Arch. Fortunato Pignatelli - Brindisi Via Imp. Costantino, 138 (23588)		