


PILASTRO

7 (30x80)
5-14 (30x55)
17-1-3-16-18-4-6-10-13-15 (30x50)
8-9-11-12 (40x45)
2 (40x50)

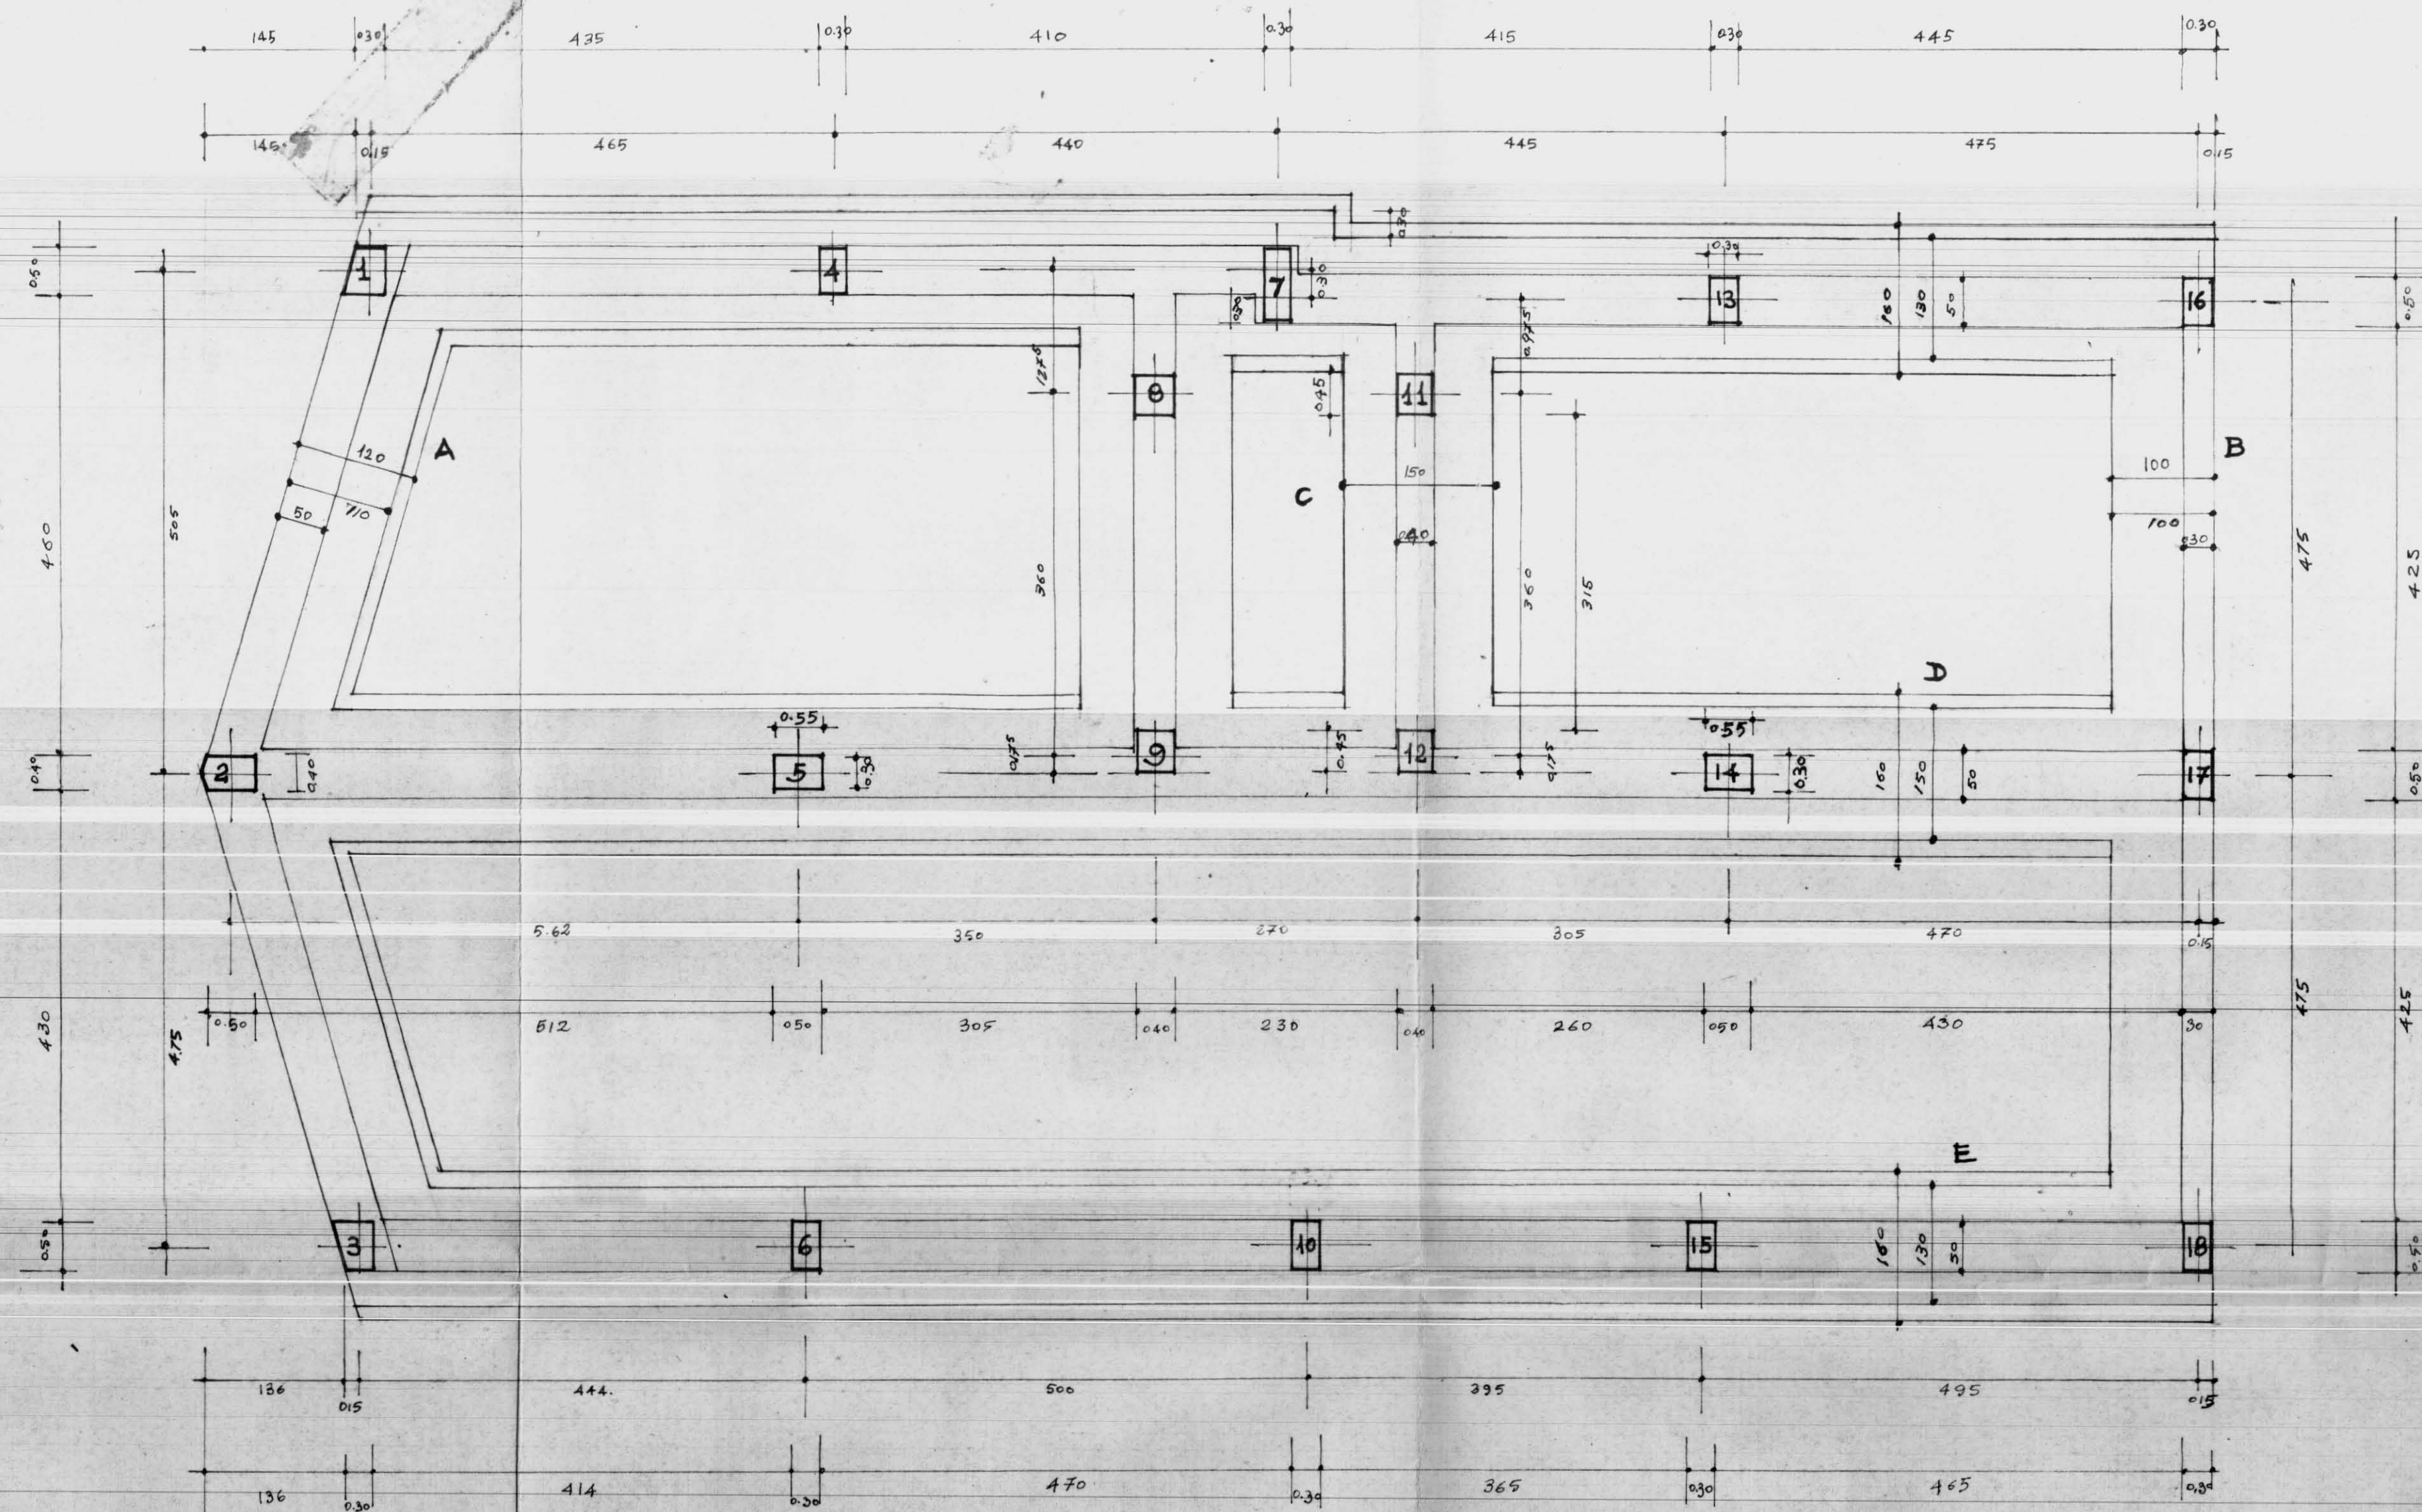

PIANO INCREMENTO OCC. OPERAI -

CASE PER LAVORATORI

GESTIONE INACASA

PROGETTO PER UN EDIFICIO DI 12 ALLOGGI

E GIOVANI IN VIA LIGURIA PE CONTO

DELL'IST. NAZ. DELLA PREV. SOC.

STAZ. APP. I. A. C. P. - BRINDISI-

PROGETTO: GRUPPO ARCH. GATTI-ROMA

PIANTA FONDAZIONE

SCALA 1:850

L'IMPRESA

Luigi Caputo

CALCOLI STATICI

[Signature]

BRINDISI