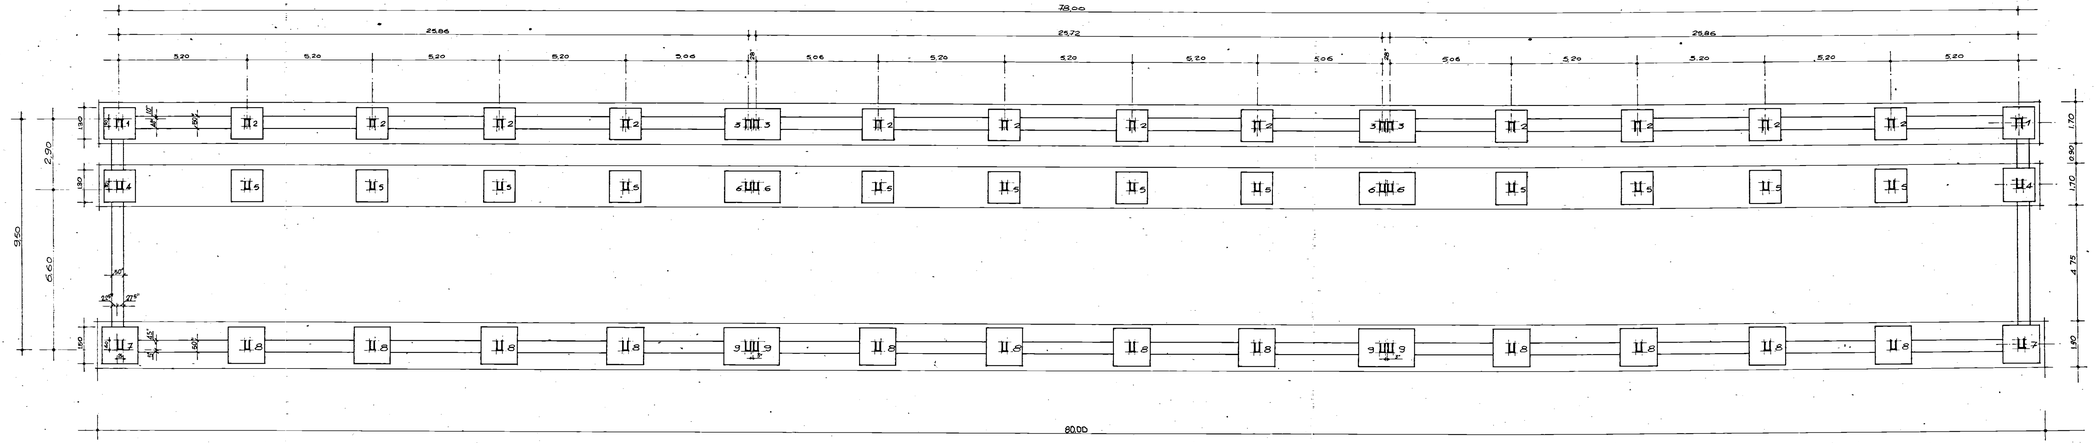

EDILCO s.r.l. BRINDISI

INGEGN. LORENZO GERM. EUFEO

GESTIONE CASE PER LAVORATORI
QUARTIERE S. ELIA. BRINDISI
LOTTO D. - NEGOZI -

PIANTA FONDAZIONI

FIG. N° 2