


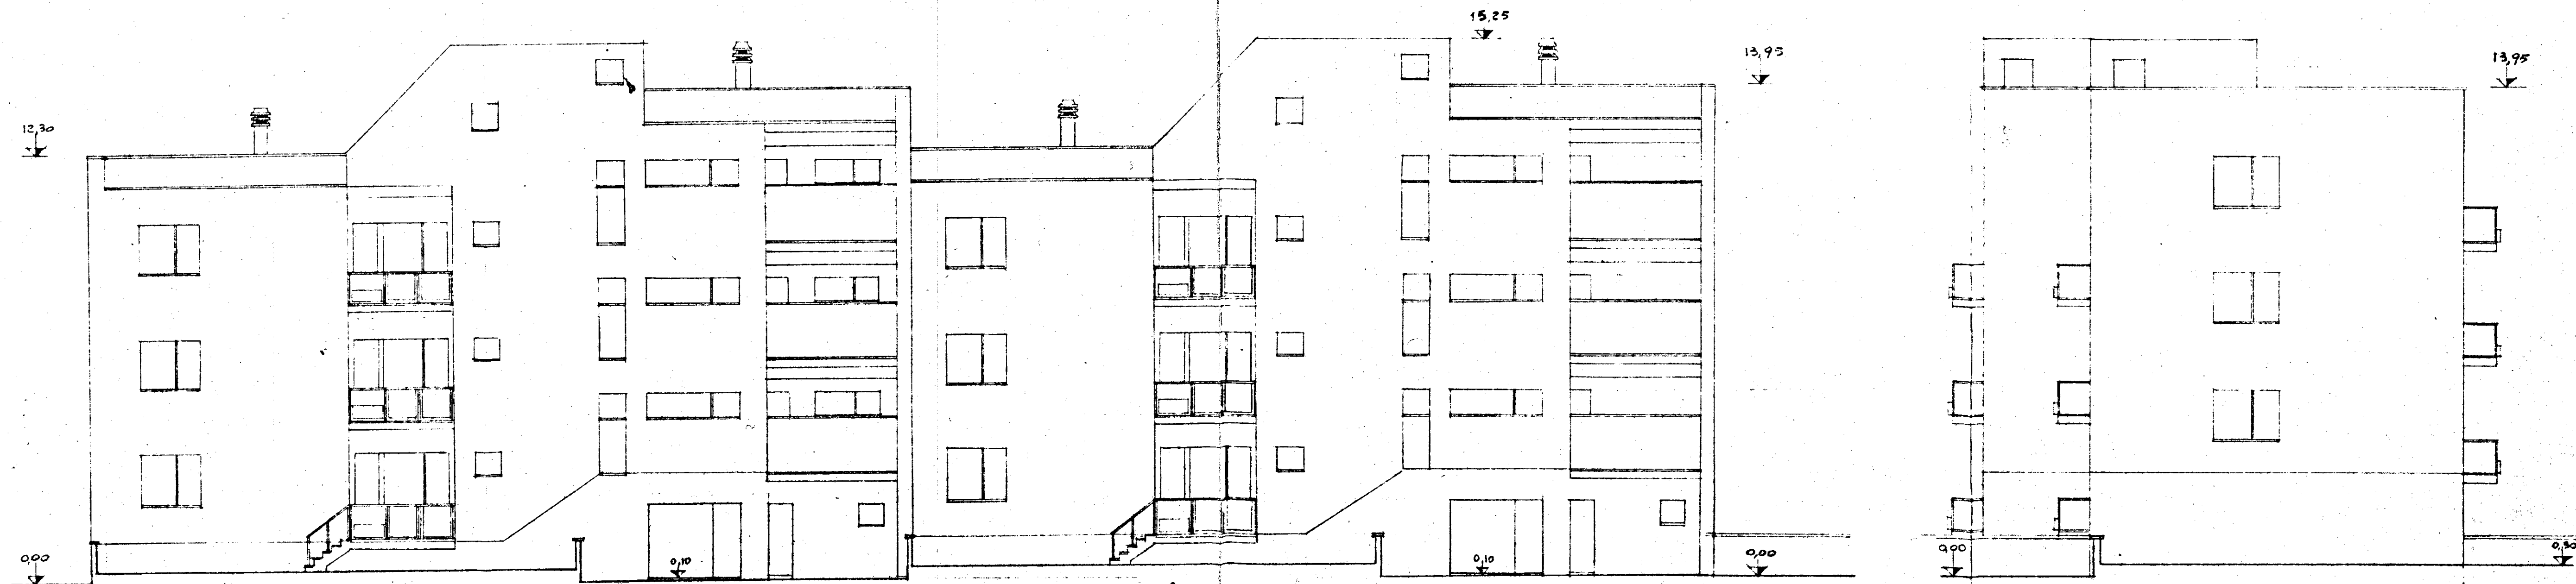

INA-CASA
CIRCA
- 2 APR. 1960

IL CAP. GRUPPO

GESTIONE INA CASA 20 SETTEMBRE	GRUPPO ARCH. SPACCARELLI - A. BACCIN - BRUNO TAVOLETTI, C. BACCIN	
CASE IN MESAGNE	Ed. E	DIS. N° 6934
STAZIONE APP. I.A.C.P. BRINDISI	n° 21.22.23.24	TAV. 4 SERIE 243
	PROSPETTI SUD-EST e SUD-OVEST	ROMA 7 DICEMBRE 1959
	RAPP. 1:100	